



Jihoovýchodní pohled

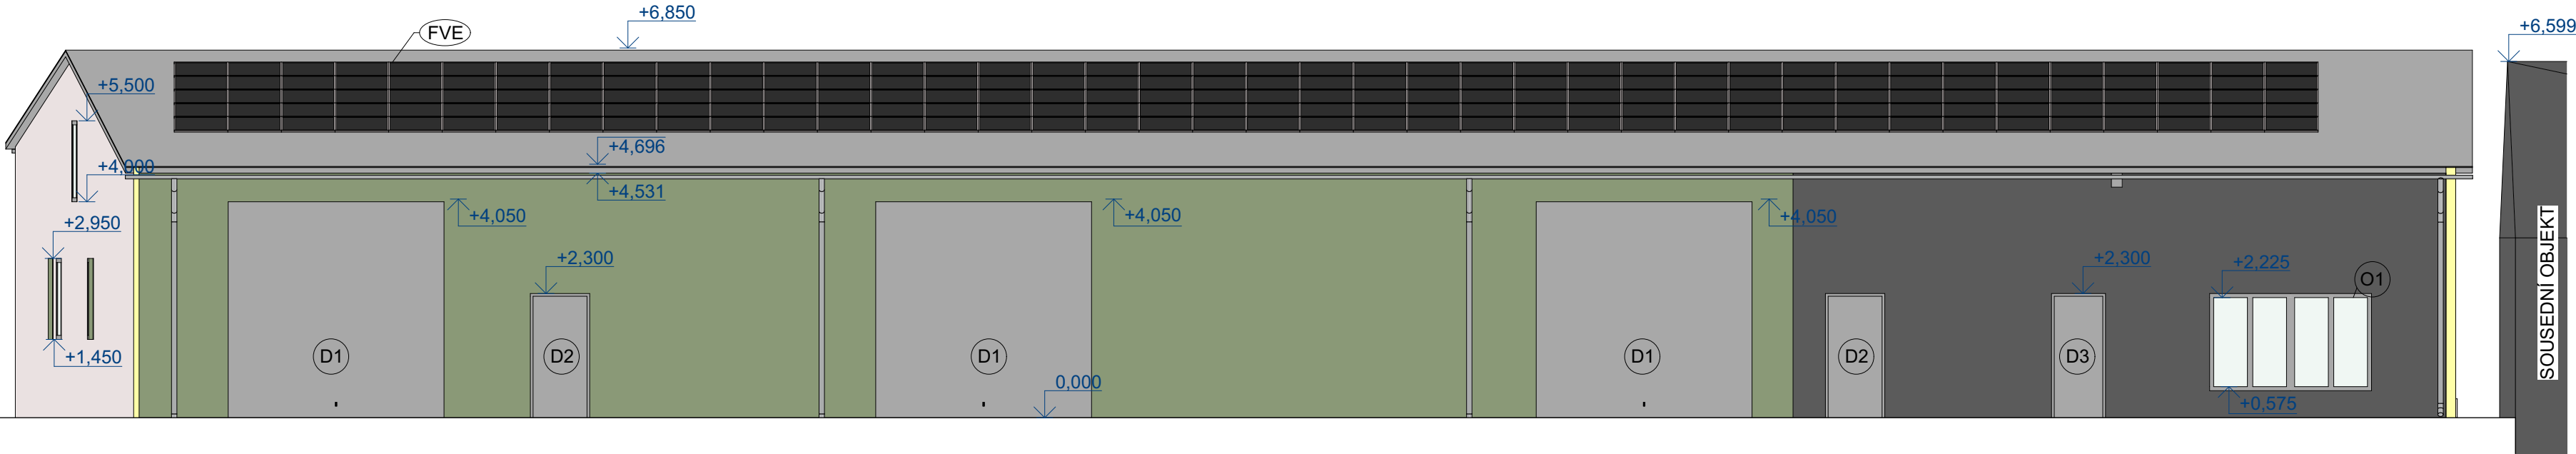

Severovýchodní pohled

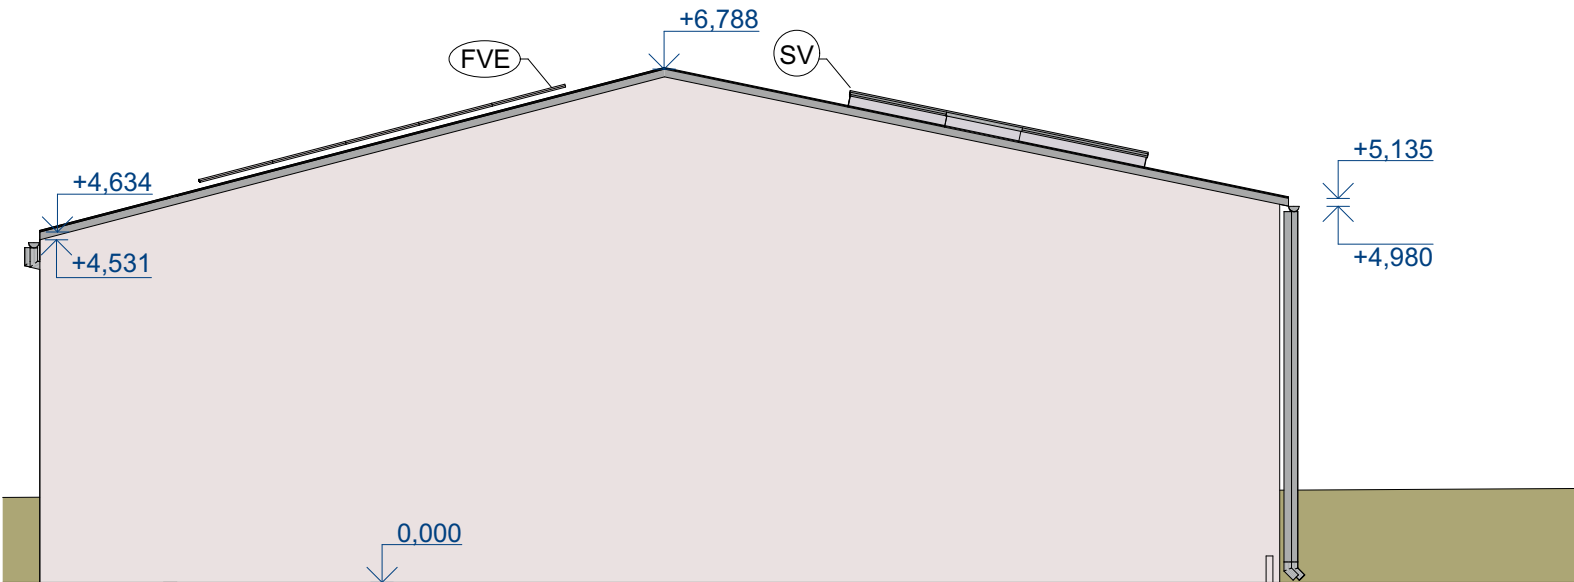

Legenda výplní otvorů

- D1 výklopná garážová vrata
- D2,3 vstupní plastové dveře, $U_g=1,1 \text{ W/m}^2\text{K}$
- O1,2 plastové okno, s izolačním trojsklem, $U_w=0,9 \text{ W/m}^2\text{K}$
- SV prosvětlovací polykarbonátový panel, 1000x4000 mm, $U=2,0 \text{ W/m}^2\text{K}$

Poznámky

- FVE fotovoltaická elektrárna

0.000 = 237,150 m n.m. B.p.v. / souřadnicový systém JTSK			
NÁZEV STAVBY		 PROJEKT s.r.o. Dvořákova 16, 669 02 ZNOJMO TEL: 533 533 297 Web: www.a-projekt.cz E-mail: a-projekt@a-projekt.cz	
NOVOSTAVBA VÍCEÚČELOVÉHO OBJEKTU TECHNICKÉHO DVORU, OBEC HODONICE			
INVESTOR			
Obec Hodonice, Obecní 287, 67125 Hodonice			
KATASTRÁLNÍ ÚZEMÍ			
Hodonice		Hodonice, p.č. 579/2	
ZODPOVĚDNÝ PROJEKTANT		PODPIS	
Ing. arch. Jaroslav Poláček			
PROJEKTANT			
Ing. Petr Gabriel			
OBJEKT		STUPEŇ	
SO 01 - technický dvůr		PD DPS+DPS	
PROFESE		DATUM	
ARCHITEKTONICKO-STAVEBNÍ ŘEŠENÍ		04/2026	
NÁZEV VÝKRESU		MĚŘÍTKO	
POHLEDY JV, SV		1:100	
		ČÍSLO VÝKRESU	
		D.1.1.7	