



POHLEDY JZ, SZ

M: 1:100

SEVEROZÁPADNÍ POHLED

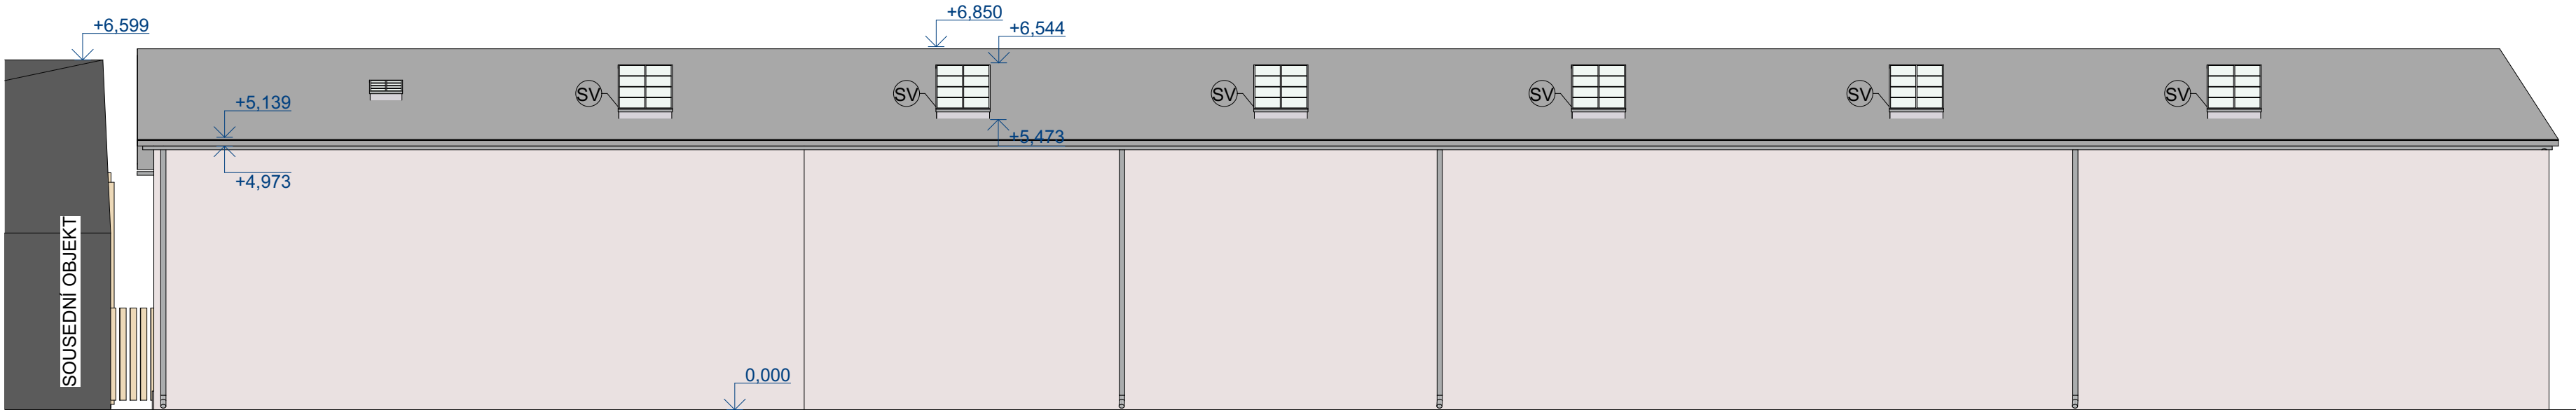

JIHOZÁPADNÍ POHLED

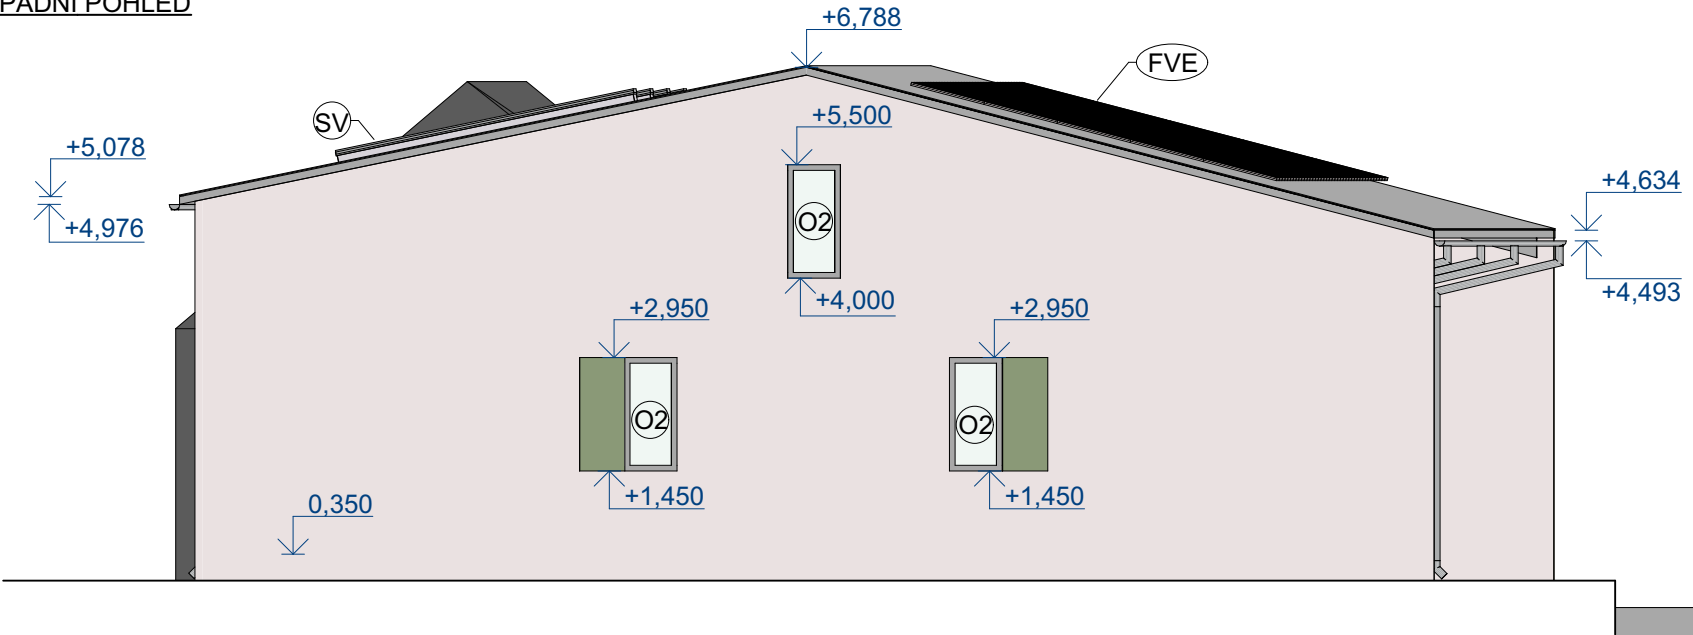

LEGENDA VÝPLNÍ OTVORŮ

- O1,2 PLASTOVÉ OKNO, S IZOLAČNÍM TROJSKLEM, $U_w=0,9 \text{ W/m}^2\text{K}$
- SV PROSVĚTLOVACÍ POLYKARBONÁTOVÝ PANEL, 1000x4000 mm, $U=2,0 \text{ W/m}^2\text{K}$

POZNÁMKY

- FVE FOTOVOLTAICKÁ ELEKTRÁRNA

0,000 = 237,150 m n.m. B.p.v. / souřadnicový systém JTSK

NÁZEV STAVBY NOVOSTAVBA VÍCEÚČELOVÉHO OBJEKTU TECHNICKÉHO DVORU, OBEC HODONICE		 PROJEKT s.r.o. Dvořákova 16, 669 02 ZNOJMO TEL: 533 533 297 Web: www.a-projekt.cz E-mail: a-projekt@a-projekt.cz	
INVESTOR Obec Hodonice, Obecní 287, 67125 Hodonice			
KATASTRÁLNÍ ÚZEMÍ Hodonice	Hodonice, p.č. 579/2		
ZODPOVĚDNÝ PROJEKTANT Ing. arch. Jaroslav Poláček		PODPIS	ZAKÁZKA Č.
PROJEKTANT Ing. Petr Gabriel			PARE
OBJEKT SO 01 - technický dvůr		STUPEŇ PD DPZ+DPS	
PROFESE ARCHITEKTONICKO-STAVEBNÍ ŘEŠENÍ		DATUM 04/2026	
NÁZEV VÝKRESU POHLEDY JZ, SZ		MÉRÍTKO 1:100	ČÍSLO VÝKRESU D.1.1.8