
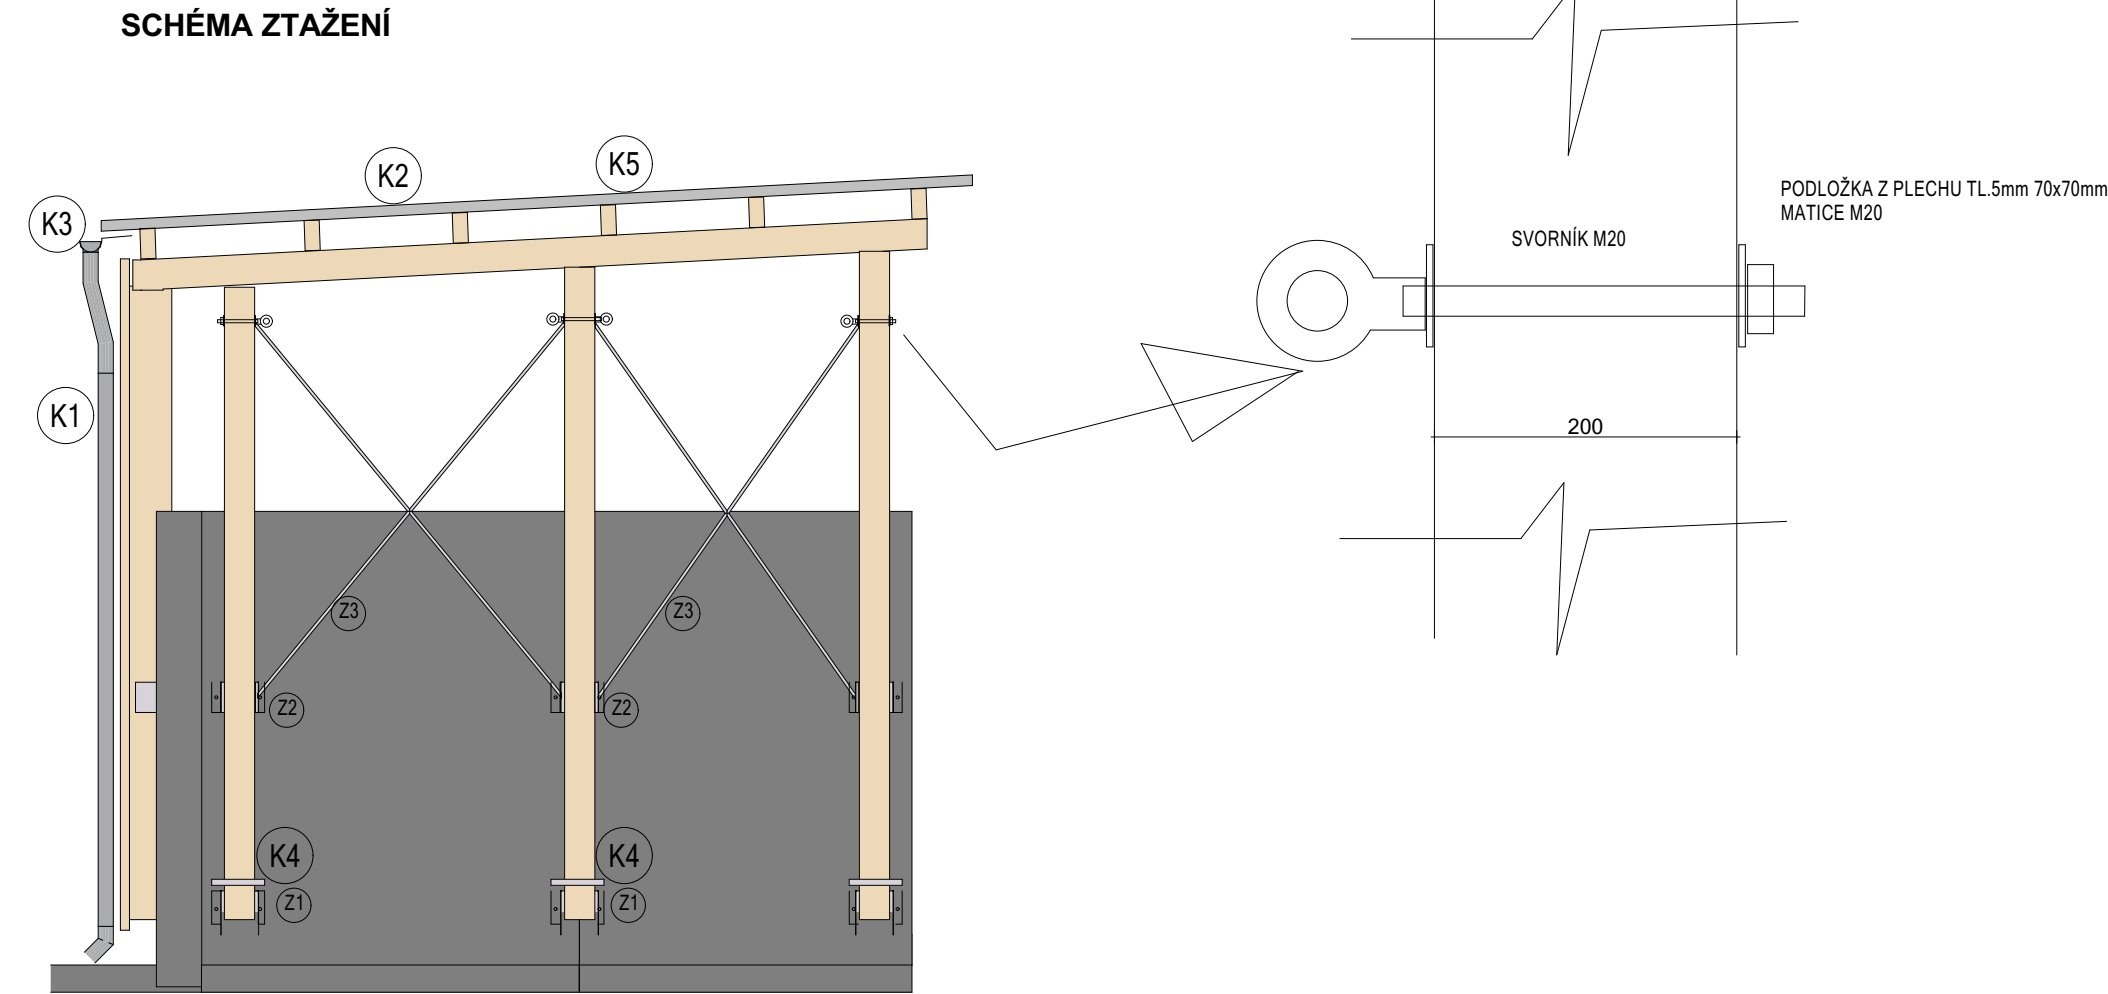
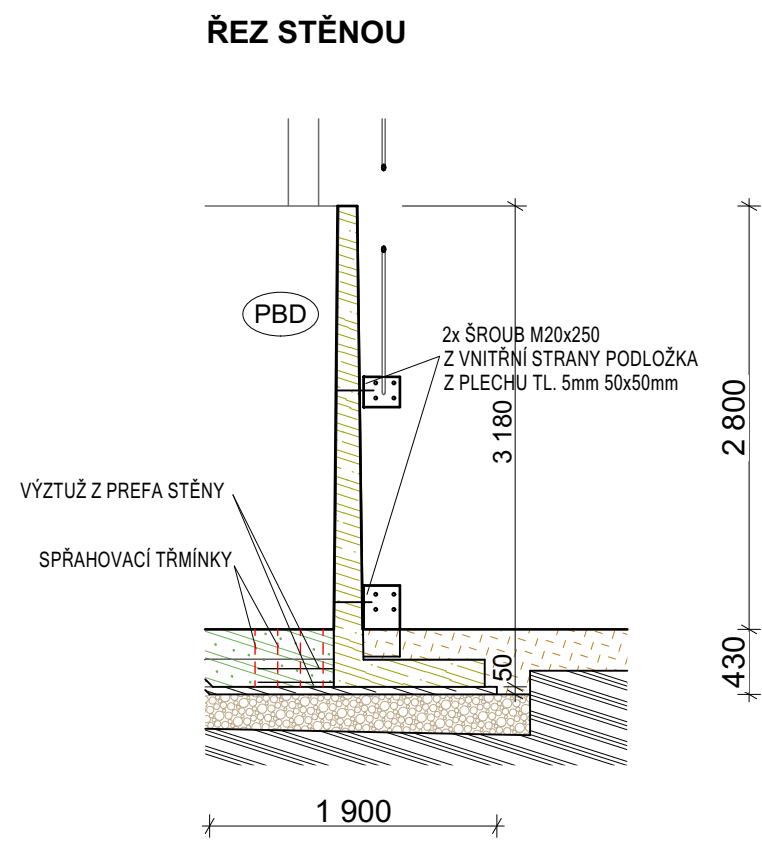


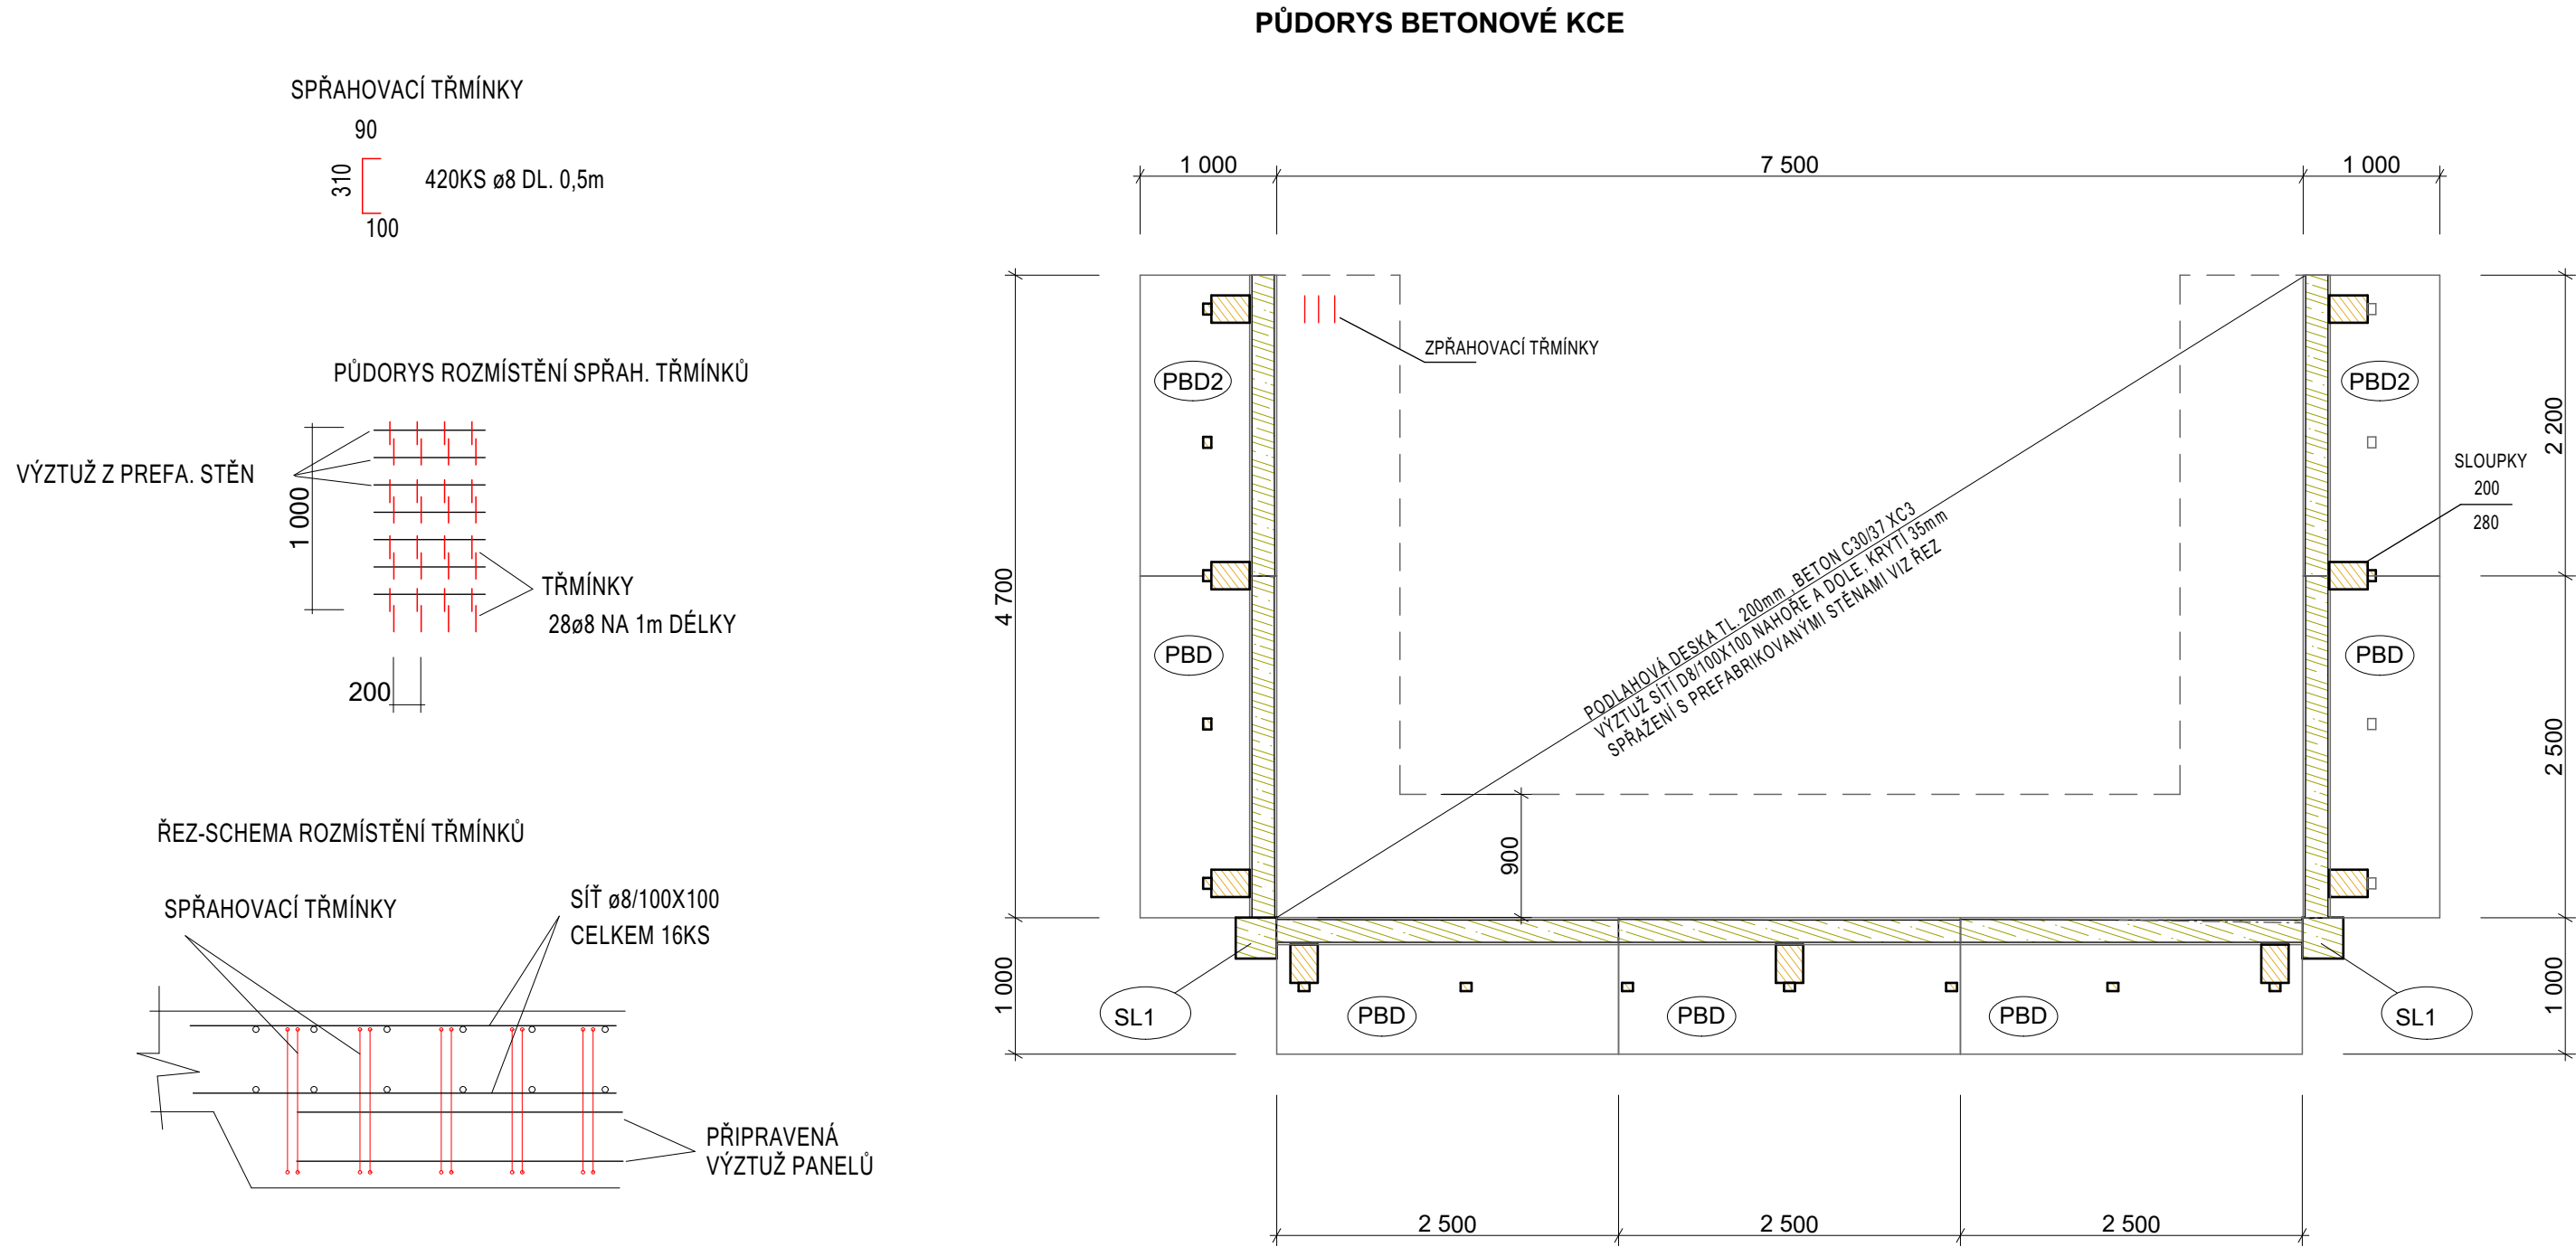

**Výpis prvků - betonové prvky**

- (PBD) prefabrikovaný bednicí dílec - T 318/150 dl. 2,5m - 5ks  
(PBD2) prefabrikovaný bednicí dílec - T 318/150 dl. 2,2m - 2ks  
(SL1) prefabrikovaný rohový systémový sloup - 30/30 ozn.318 - 2ks

**Výpis prvků - dřevěné prvky, hoblované, lakované, opláštění modřin voskovány**



- Sloupky 200/280 dl. 4 700mm - 9ks (zakráčeno podle spádu střechy na stavbě s osedláním krokve)  
Pozední věnec 200/200 dl. 5 400mm - 2ks  
dl. 8 400mm - 1ks  
Krokev 100/280 KVH SI/BSH dle dodavatele dl. 8 800mm - 6ks  
Opláštění - prvky 80/80 - 245m<sup>2</sup>  
- modřinová prkna 20/120 s mezerami 30mm - 98m<sup>2</sup>  
- záklop střechy 20/100 - 50m<sup>2</sup>

Spojovací prostředky - 1kpl

Obvodový plášť skladu posypu tvoří vodorovné dřevěné prkna z modřinového řeziva profilu cca 24/120 mm s mezerami cca 30 mm pro přirozené provětrání objektu. Kotvení nerezovými vruty A2. Dřevěné prvky pohledové kvality

**Výpis prvků - betonářská výztuž**

- Kaň sítě 8/100/100 - 16ks  
B500 - ø8mm třminky dl. 0,5m, 420ks = ø8 - 210m<sup>2</sup>

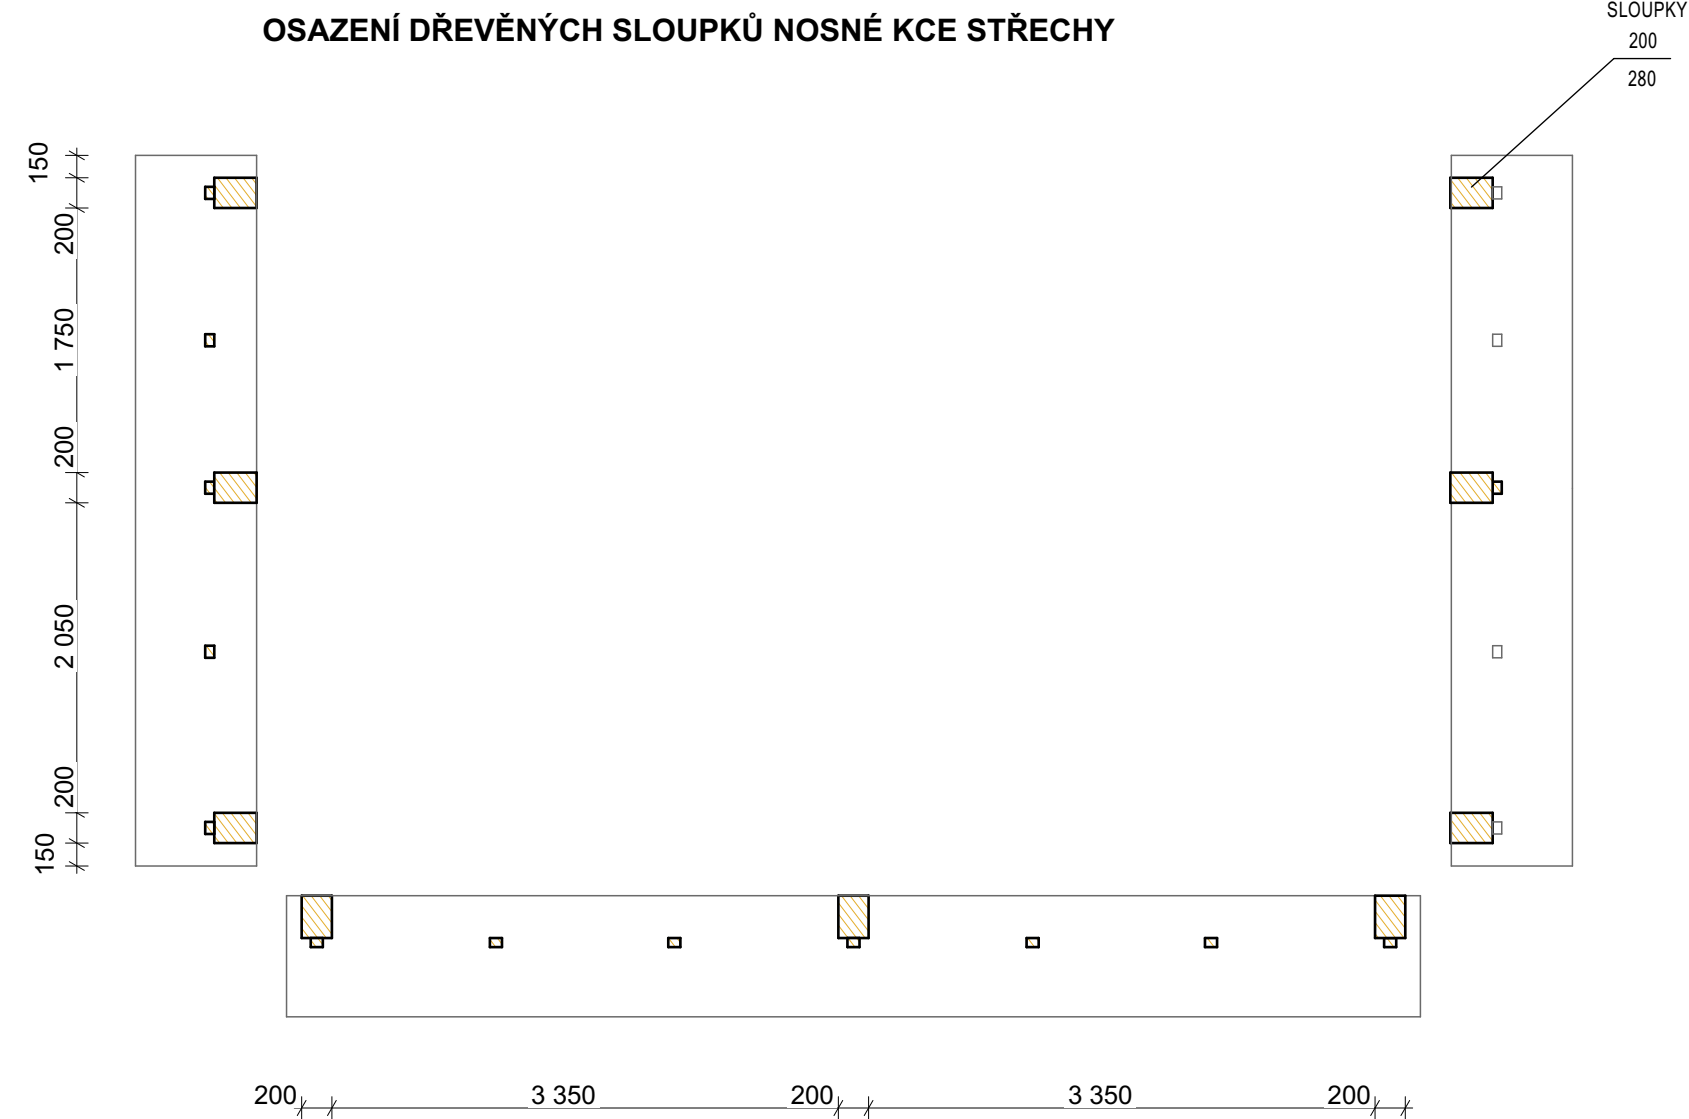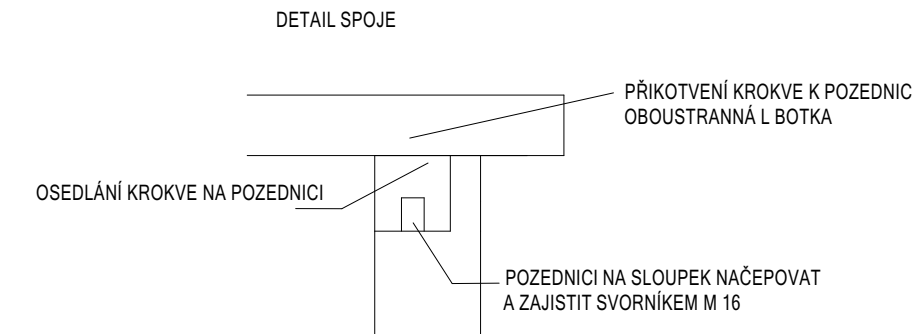

**AXONOMETRIE NOSNÉ KCE**



|                                                    |  |                                                                         |               |   |
|----------------------------------------------------|--|-------------------------------------------------------------------------|---------------|---|
| 0000 - 237 150 m m. B.p.v. / součástí systému JTSK |  |                                                                         |               | <div><br/><b>PROJEKT s.r.o.</b><br/>Dvořákova 16, 669 02 ZNOJMO<br/>TEL: 533 533 297<br/>Web: www.p-jprojekt.cz<br/>E-mail: s-projekt@p-jprojekt.cz</div> |
| NÁZEV STAVBY                                       |  | NOVOSTAVBA VÍCEÚČELOVÉHO<br>OBJEKTU TECHNICKÉHO DVORU,<br>OBEC HODONICE |               |   |
| INVESTOR                                           |  | Obec Hodonice, Obecní 287, 67125 Hodonice                               |               |   |
| KATASTRÁLNÍ ÚZEMÍ                                  |  | Hodonice<br>Hodonice, p.č. 579/2                                        |               |   |
| ZODPOVĚDNÝ PROJEKTANT                              |  | Ing. arch. Jaroslav Poláček                                             |               |   |
| PROJEKTANT                                         |  | Ing. Petr Gabriel                                                       |               | ZAKÁZKA Č.   |
| OBJEKT                                             |  | SO 01 - technický dvůr                                                  |               | PARE   |
| PROFESE                                            |  | ARCHITEKTONICKO-STAVEBNÍ ŘEŠENÍ                                         |               |   |
| NÁZEV VÝKRESU                                      |  | SCHÉMA NOSNÉ KCE                                                        |               |   |
|                                                    |  | STUPEŇ                                                                  | PD<br>DP3+DSP |   |
|                                                    |  | DATUM                                                                   | 04/2026       |   |
|                                                    |  | MĚRITKO                                                                 | 1:50          | ČÍSLO VÝKRESU   |
|                                                    |  |                                                                         |               | D.1.1.12   |