


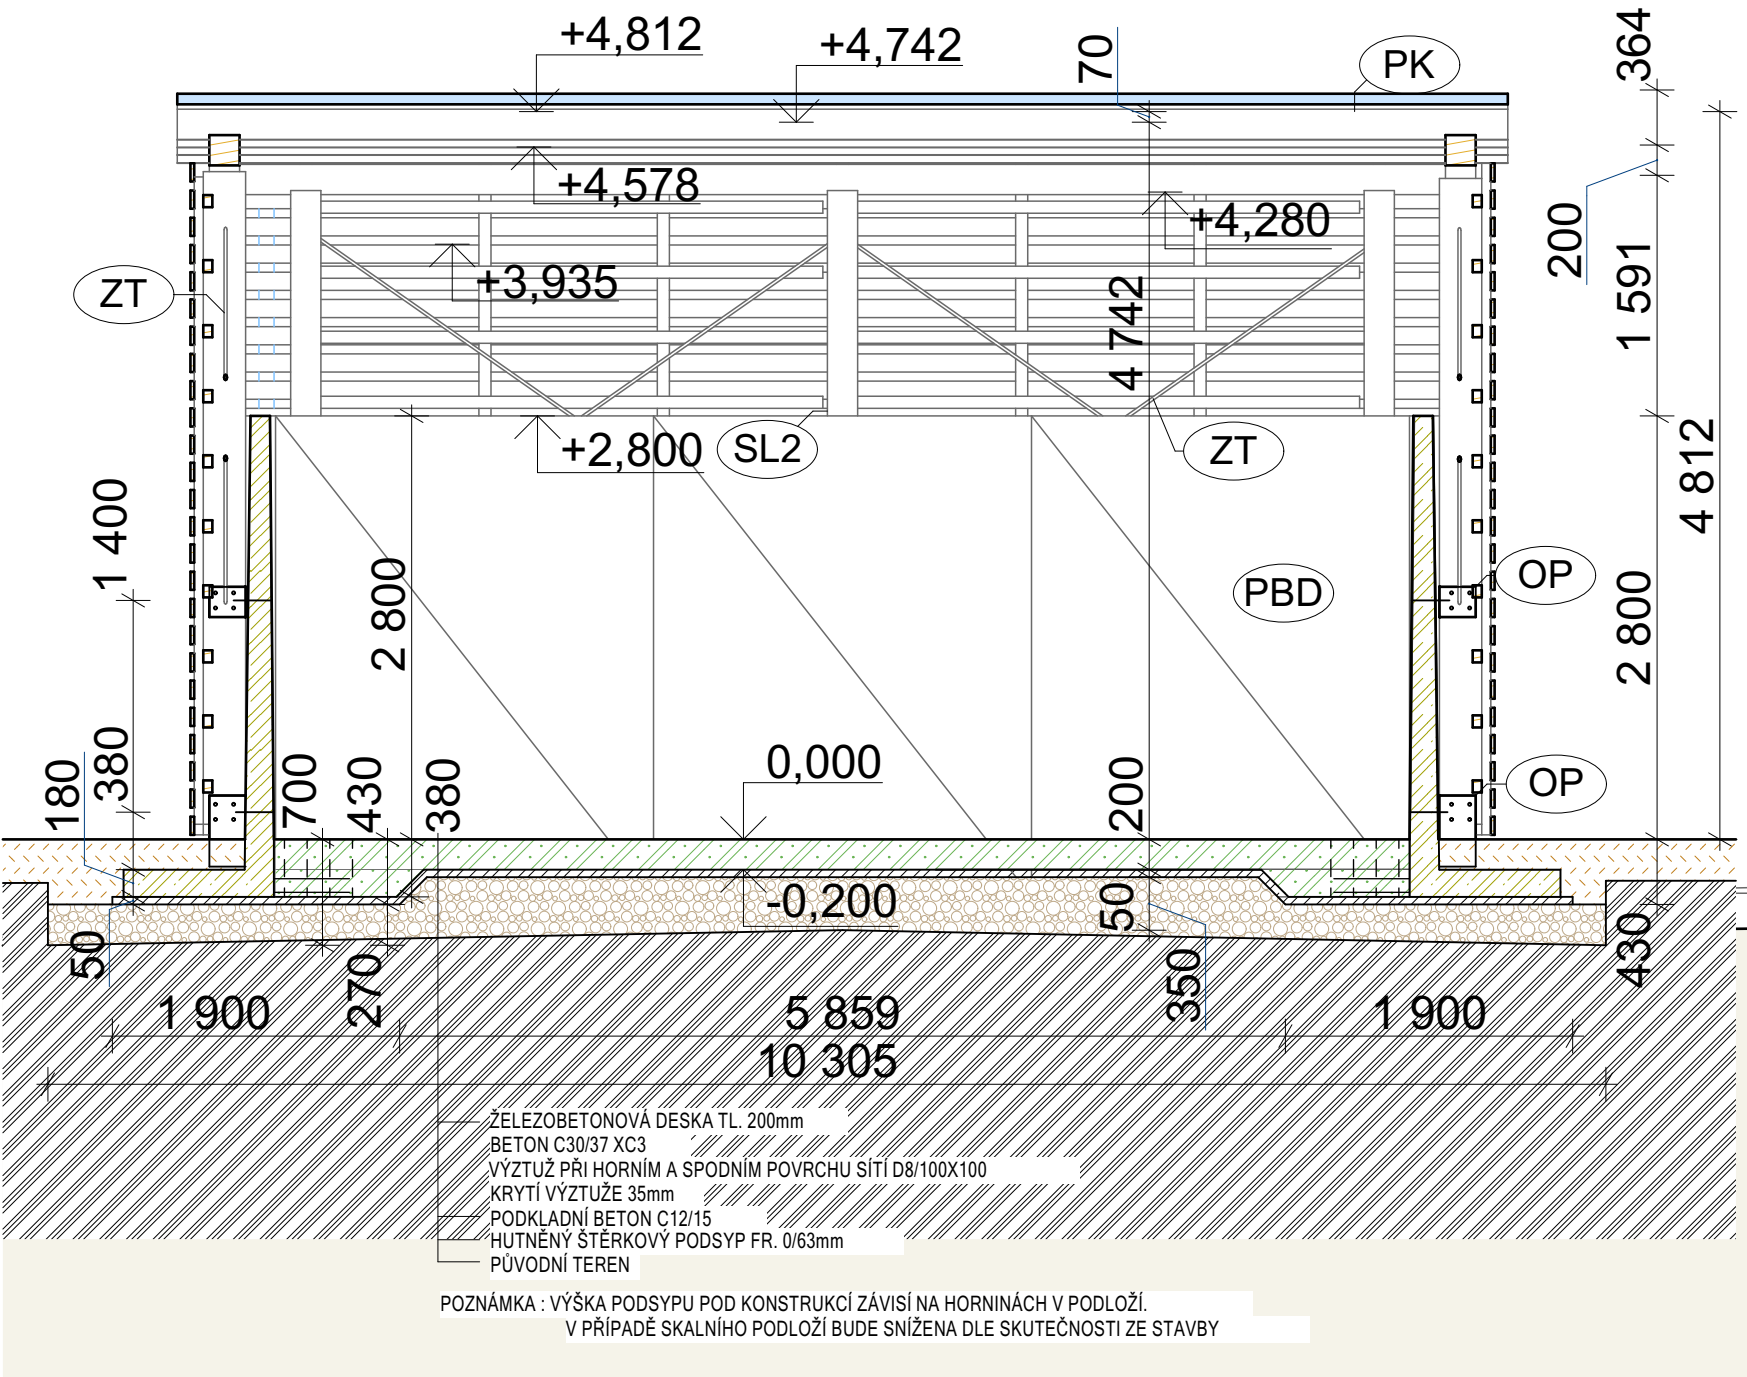

LEGENDA MATERIÁLŮ

- PREFABRIKOVANÉ BETONOVÉ DÍLCE
- DŘEVĚNÁ KONSTRUKCE STŘECHY
- BETON - VYZTUŽENÝ
- PODKLADNÍ BETON - PROSTÝ
- HUTNĚNÝ ŠTĚRKOVÝ PODSYP FR. 0/63 mm
- PŮVODNÍ ZEMINA
- HUTNĚNÁ ZEMINA

POZNÁMKY

- SL1 PREFABRIKOVANÝ BETONOVÝ SLOUP
- SL2 DŘEVĚNÝ SLOUP
- OP OCELOVÁ OSAZOVACÍ PATKA SLOUPŮ
- PBD PREFABRIKOVANÝ BETONOVÝ DÍLEC
- PK PLECHOVÁ KRYTINA
- ZT ZTUŽUJÍCÍ TÁHLO

VŠECHNY PRÁCE BUDOU PROVÁDĚNY PODLE PLATNÝCH NOREM A TECHNOLOGICKÉHO POSTUPU V SOULADU BOZP.

0,000 = 237,150 m n.m. B.p.v. / souřadnicový systém JTSK

NÁZEV STAVBY NOVOSTAVBA VÍCEÚČELOVÉHO OBJEKTU TECHNICKÉHO DVORU, OBEC HODONICE		 PROJEKT s.r.o. Dvořákova 16, 669 02 ZNOJMO TEL: 533 533 297 Web: www.a-projekt.cz E-mail: a-projekt@a-projekt.cz			
INVESTOR Obec Hodonice, Obecní 287, 67125 Hodonice					
KATASTRÁLNÍ ÚZEMÍ Hodonice	Hodonice, p.č. 579/2				
ZODPOVĚDNÝ PROJEKTANT Ing. arch. Jaroslav Poláček		PODPIS		ZAKÁZKA Č.	
PROJEKTANT Ing. Petr Gabriel				PARÉ	
OBJEKT SO 01 - technický dvůr	STUPEŇ PD DPZ+DSP				
PROFESE ARCHITEKTONICKO-STAVEBNÍ ŘEŠENÍ	DATUM 04/2026				
NÁZEV VÝKRESU SKLAD POSYPU - ŘEZ B-B´		MĚŘÍTKO 1:50	ČÍSLO VÝKRESU D.1.1.14		