
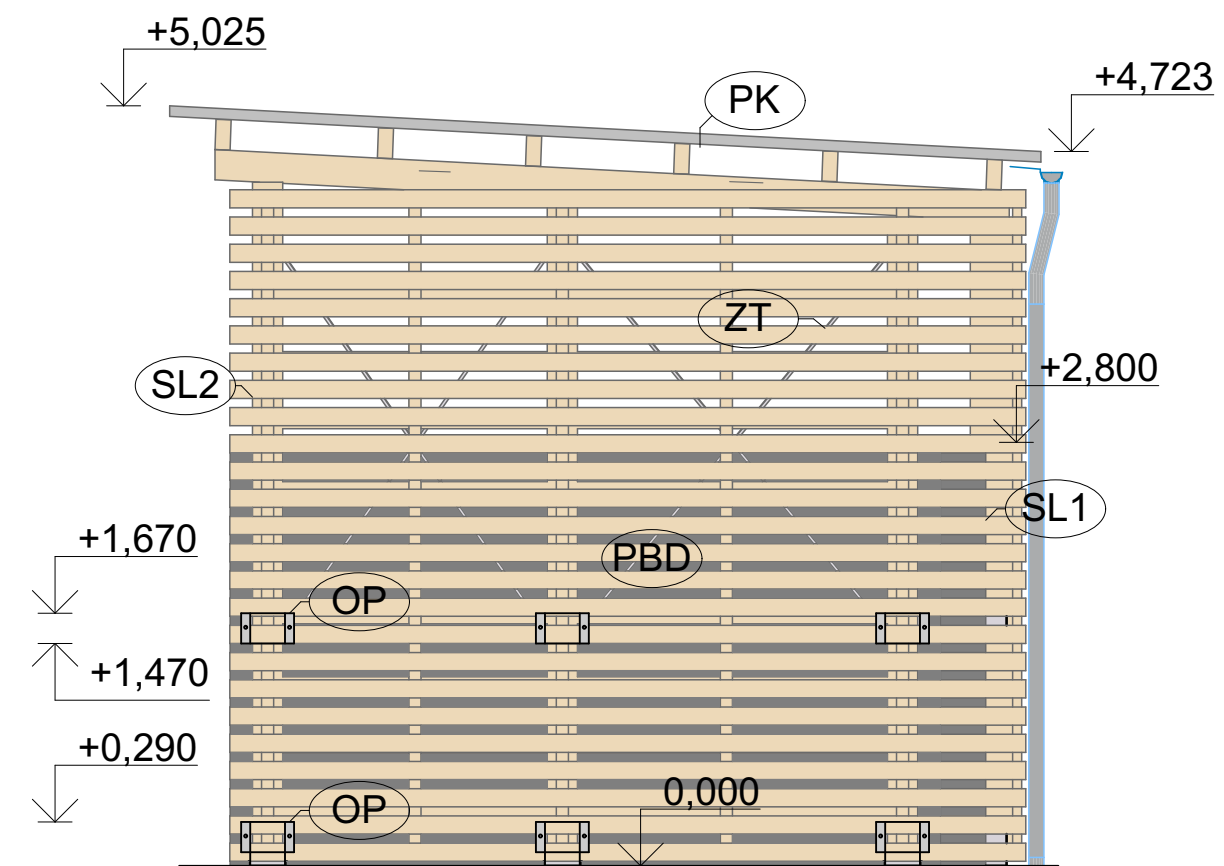
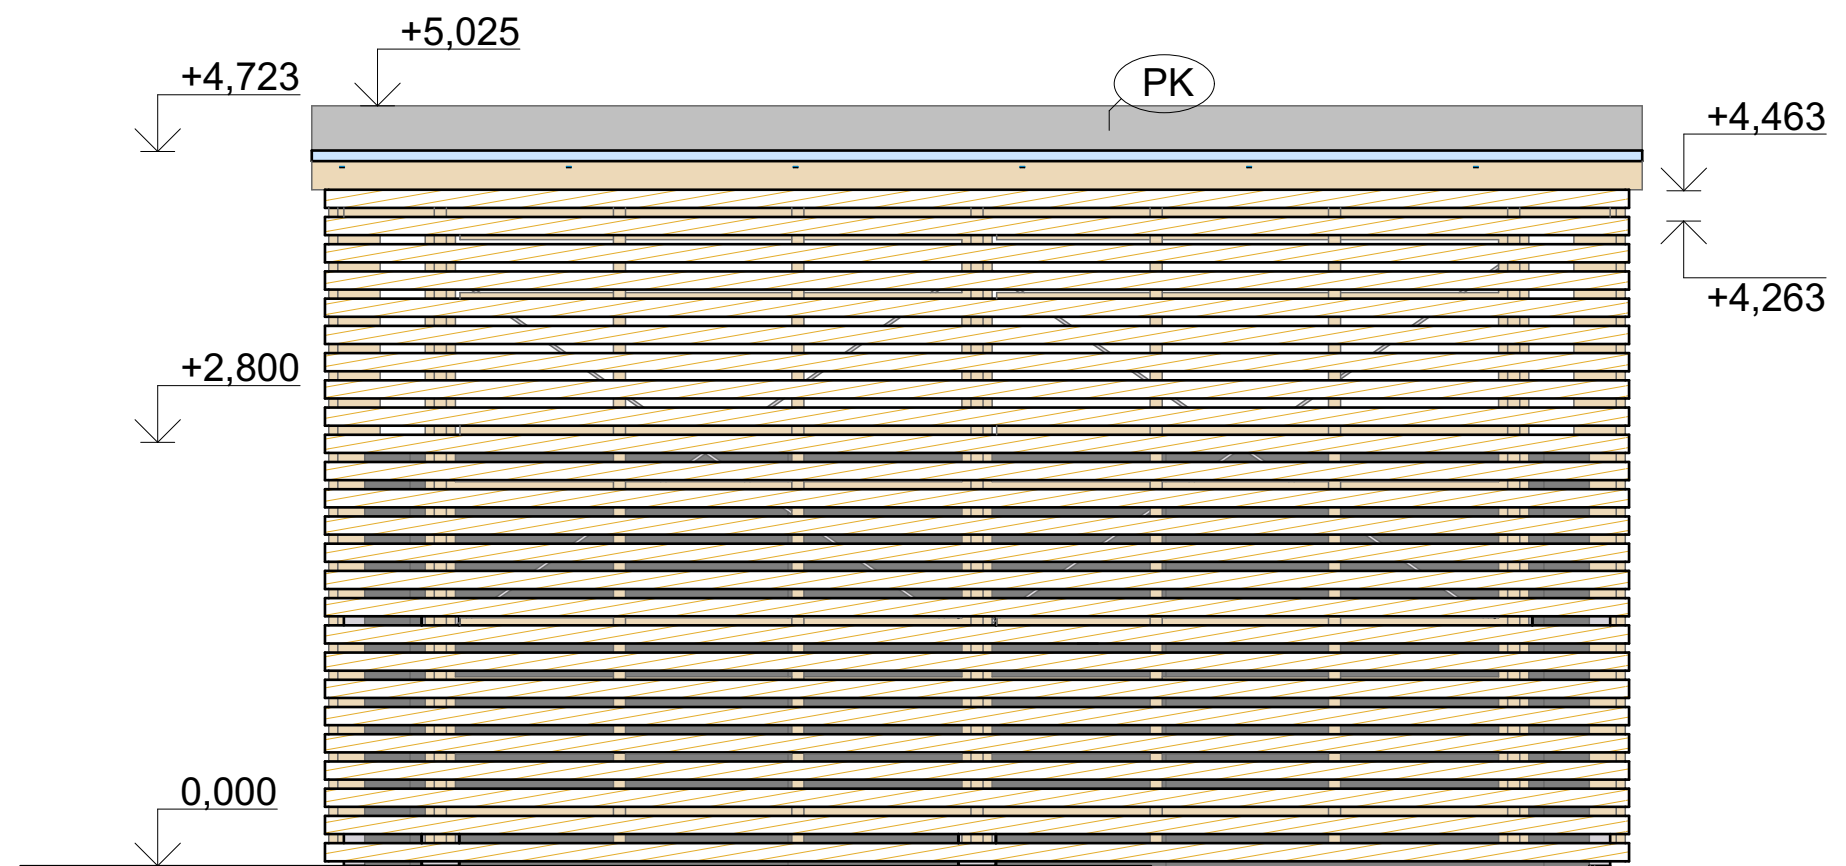


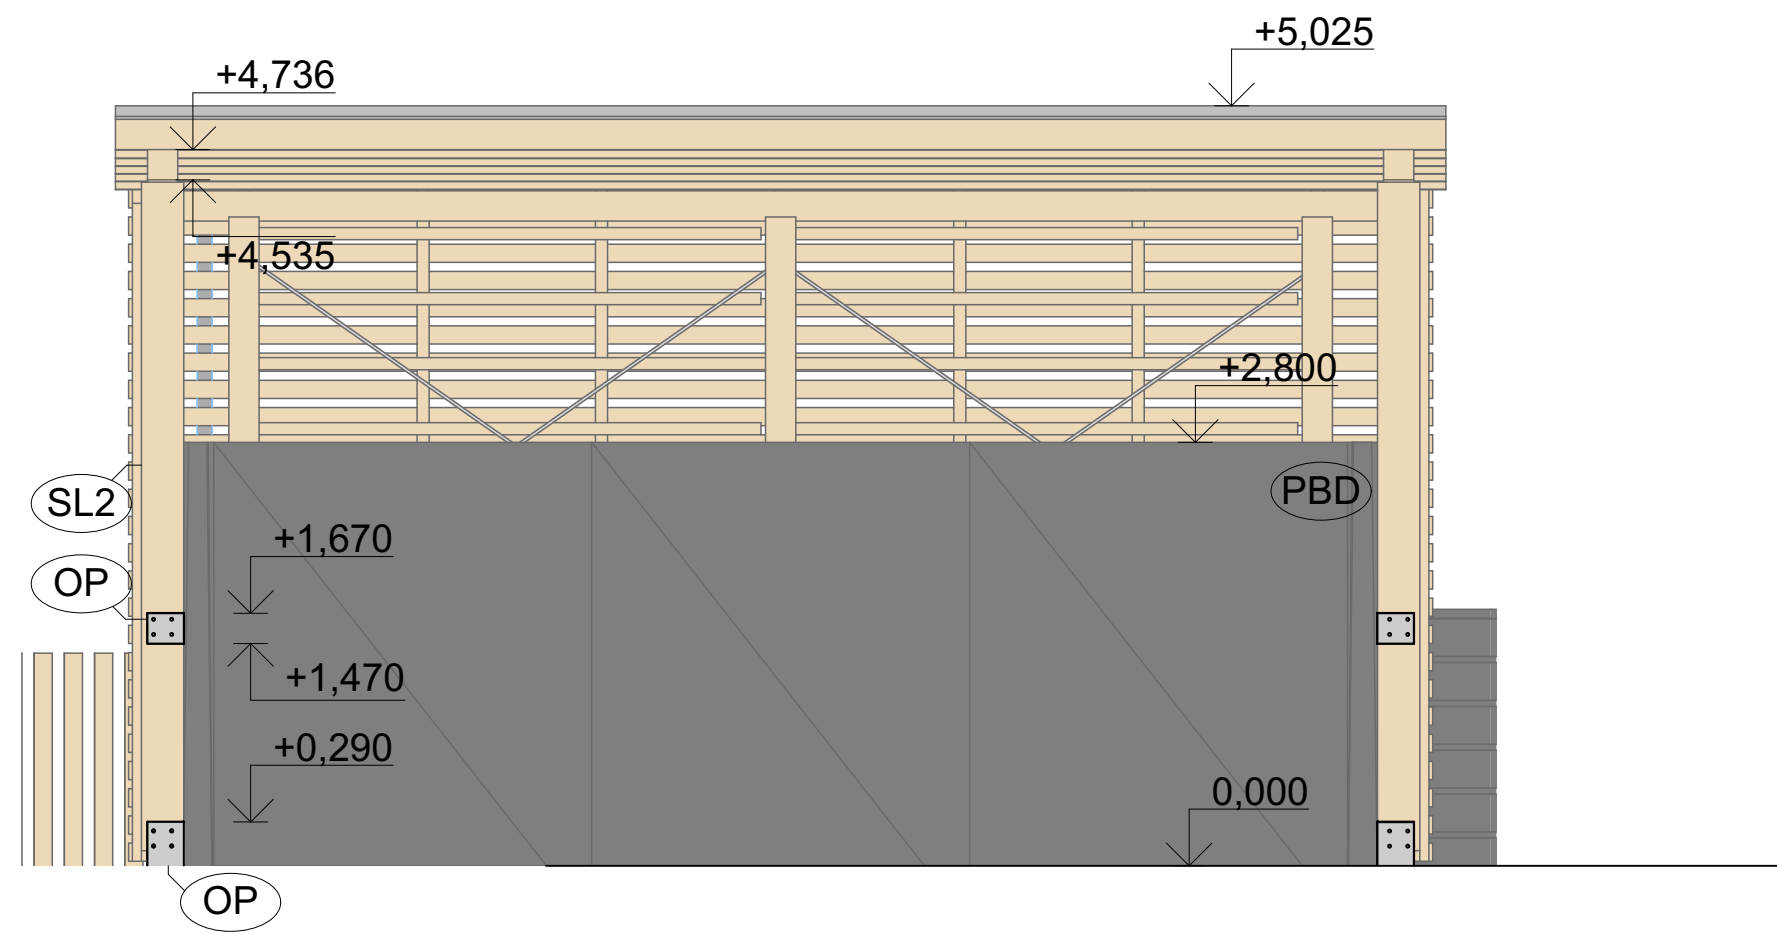

#### POZNÁMKY

- SL1 PREFABRIKOVANÝ BETONOVÝ SLOUP
- SL2 DŘEVĚNÝ SLOUP
- OP OCELOVÁ OSAZOVACÍ PATKASLOUPŮ
- PBD PREFABRIKOVANÝ BETONOVÝ DÍLEC
- PK PLECHOVÁ KRYTINA
- ZT ZTUŽUJÍCÍ TÁHLO

Obvodový plášť skladu posypu tvoří vodorovné dřevěné prkna z modřínového řeziva profilu cca 24/120 mm s mezerami cca 30 mm pro přirozené provětrání objektu. Kotvení nerezovými vruty A2. Dřevěné prvky pohledové kvality. Dřevěné prvky lakované, modřínový obklad voskovaný. Odstíny budou sladěny. Plechová krytina barevně dle střechy haly.

0,000 = 237,150 m n.m. B.p.v. / souřadnicový systém JTSK

|                                                                                         |                                 |   |                         |                           |
|-----------------------------------------------------------------------------------------|---------------------------------|---|-------------------------|---------------------------|
| NÁZEV STAVBY<br>NOVOSTAVBA VÍCEÚČELOVÉHO<br>OBJEKTU TECHNICKÉHO DVORU,<br>OBEC HODONICE |                                 | <div><b>PROJEKT s.r.o.</b></div> <div>Dvořákova 16, 669 02 ZNOJMO<br/>TEL: 533 533 297<br/>Web: <a href="http://www.s-projekt.cz">www.s-projekt.cz</a><br/>E-mail: <a href="mailto:a-projekt@s-projekt.cz">a-projekt@s-projekt.cz</a></div> |                         |                           |
| INVESTOR<br>Obec Hodonice, Obecní 287, 67125 Hodonice                                   |                                 |   |                         |                           |
| KATASTRÁLNÍ ÚZEMÍ<br>Hodonice                                                           |                                 |   |                         | Hodonice, p.č. 579/2      |
| ZODPOVĚDNÝ PROJEKTANT<br>Ing. arch. Jaroslav Poláček                                    |                                 | PODPIS   | ZAKÁZKA Č.              |                           |
| PROJEKTANT<br>Ing. Petr Gabriel                                                         |                                 |   |                         |                           |
| OBJEKT                                                                                  | SO 01 - technický dvůr          |   | STUPEŇ<br>PD<br>DPZ+DSP |                           |
| PROFESE                                                                                 | ARCHITEKTONICKO-STAVEBNÍ ŘEŠENÍ |   | DATUM<br>04/2026        |                           |
| NÁZEV VÝKRESU                                                                           | SKLAD POSYPY - POHLEDY          |   | MĚŘÍTKO<br>1:50         | ČÍSLO VÝKRESU<br>D.1.1.15 |