


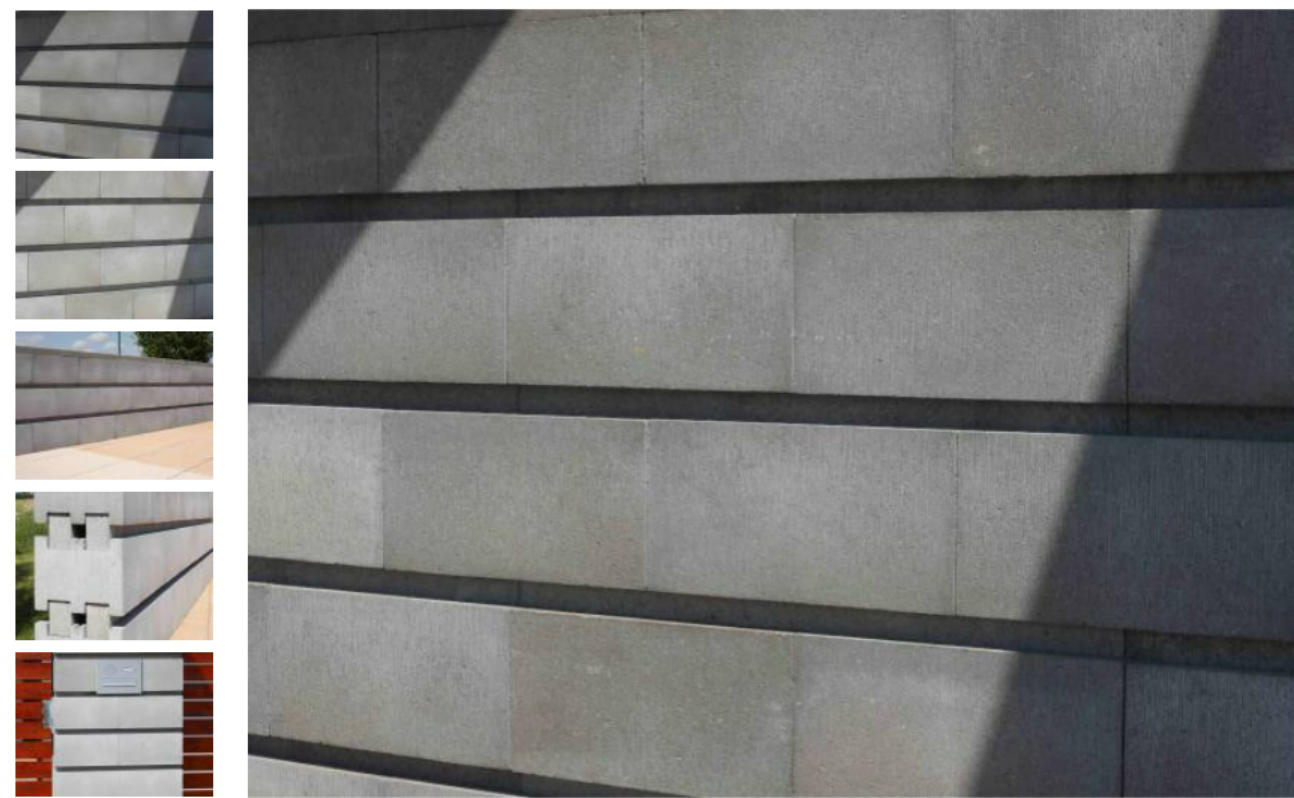

PLOTOVÉ TVAROVKY




ZÁKRYTOVÁ DESKA

BARVA PŘÍRODNÍ




TECHNICKÉ INFORMACE

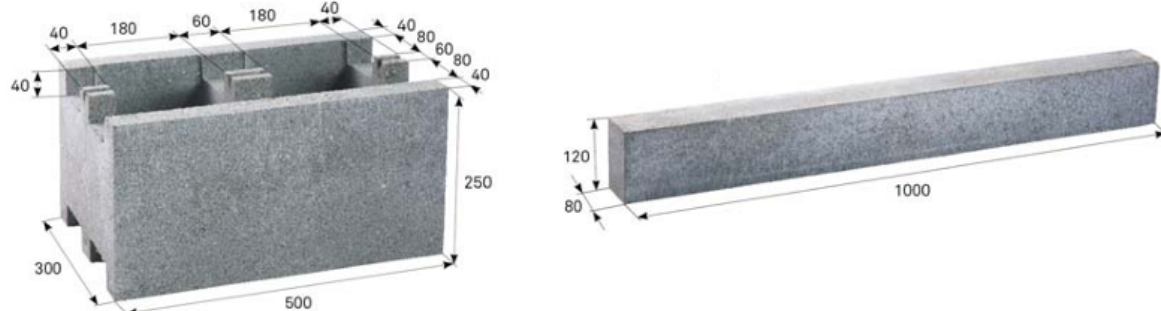


skladebné rozměry (mm)			spotřeba		množství (ks)		hmotnost (kg)			tonáž max. do 24 tun	
výška	délka	šířka	ks/bm	ks/m²	vrstva	paleta	ks	paleta	vč. palety	ks palet	ks
250	500	300	2	6,9	8	40	36,9	1476	1514	15	600
120	1000	80	2	6,9*	10	40	20,6	824	854	24	960


POHLED VÝCHODNÍ m1:100

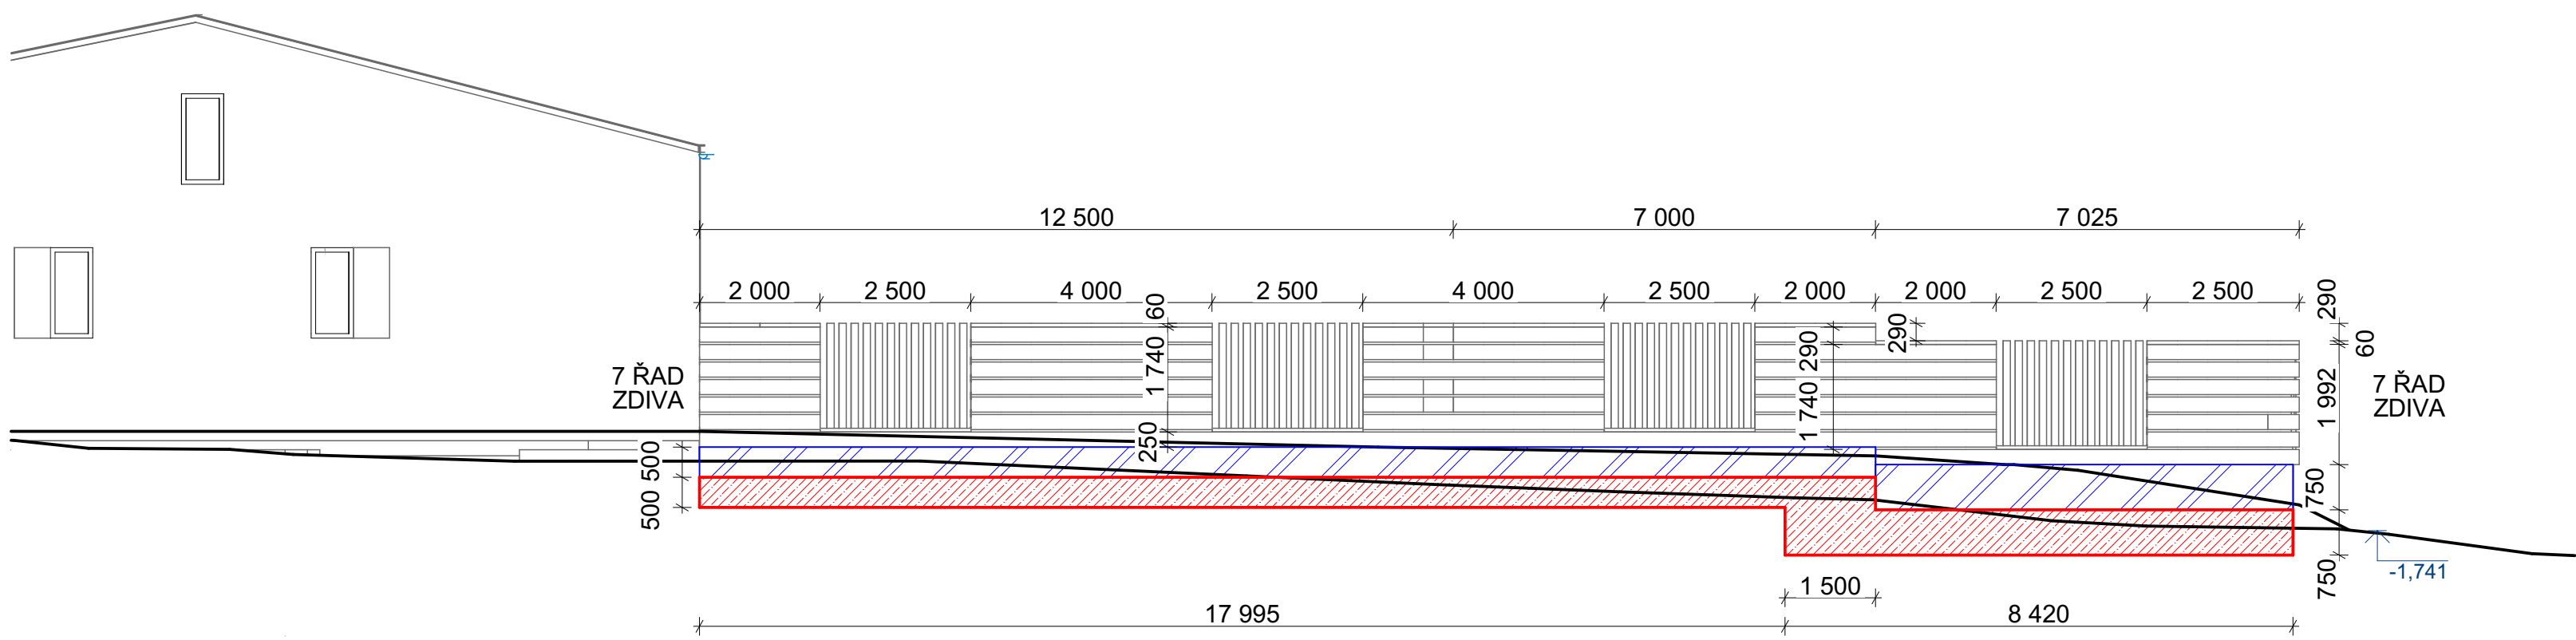

POHLED VÝCHODNÍ m1:100

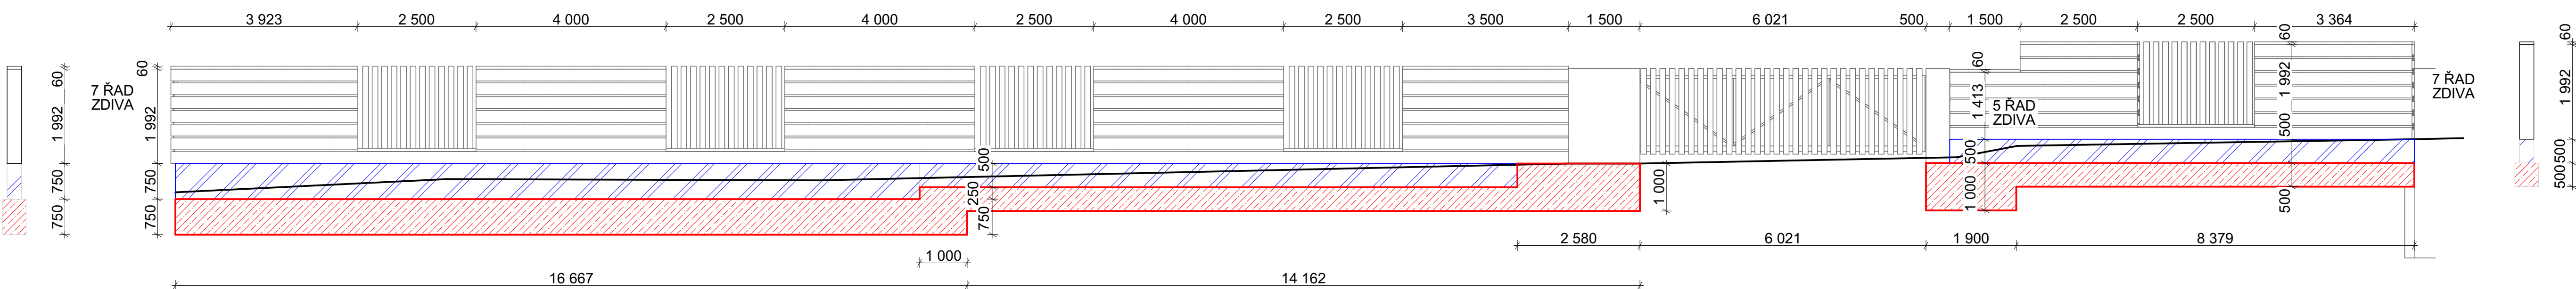

DETAIL m1:10

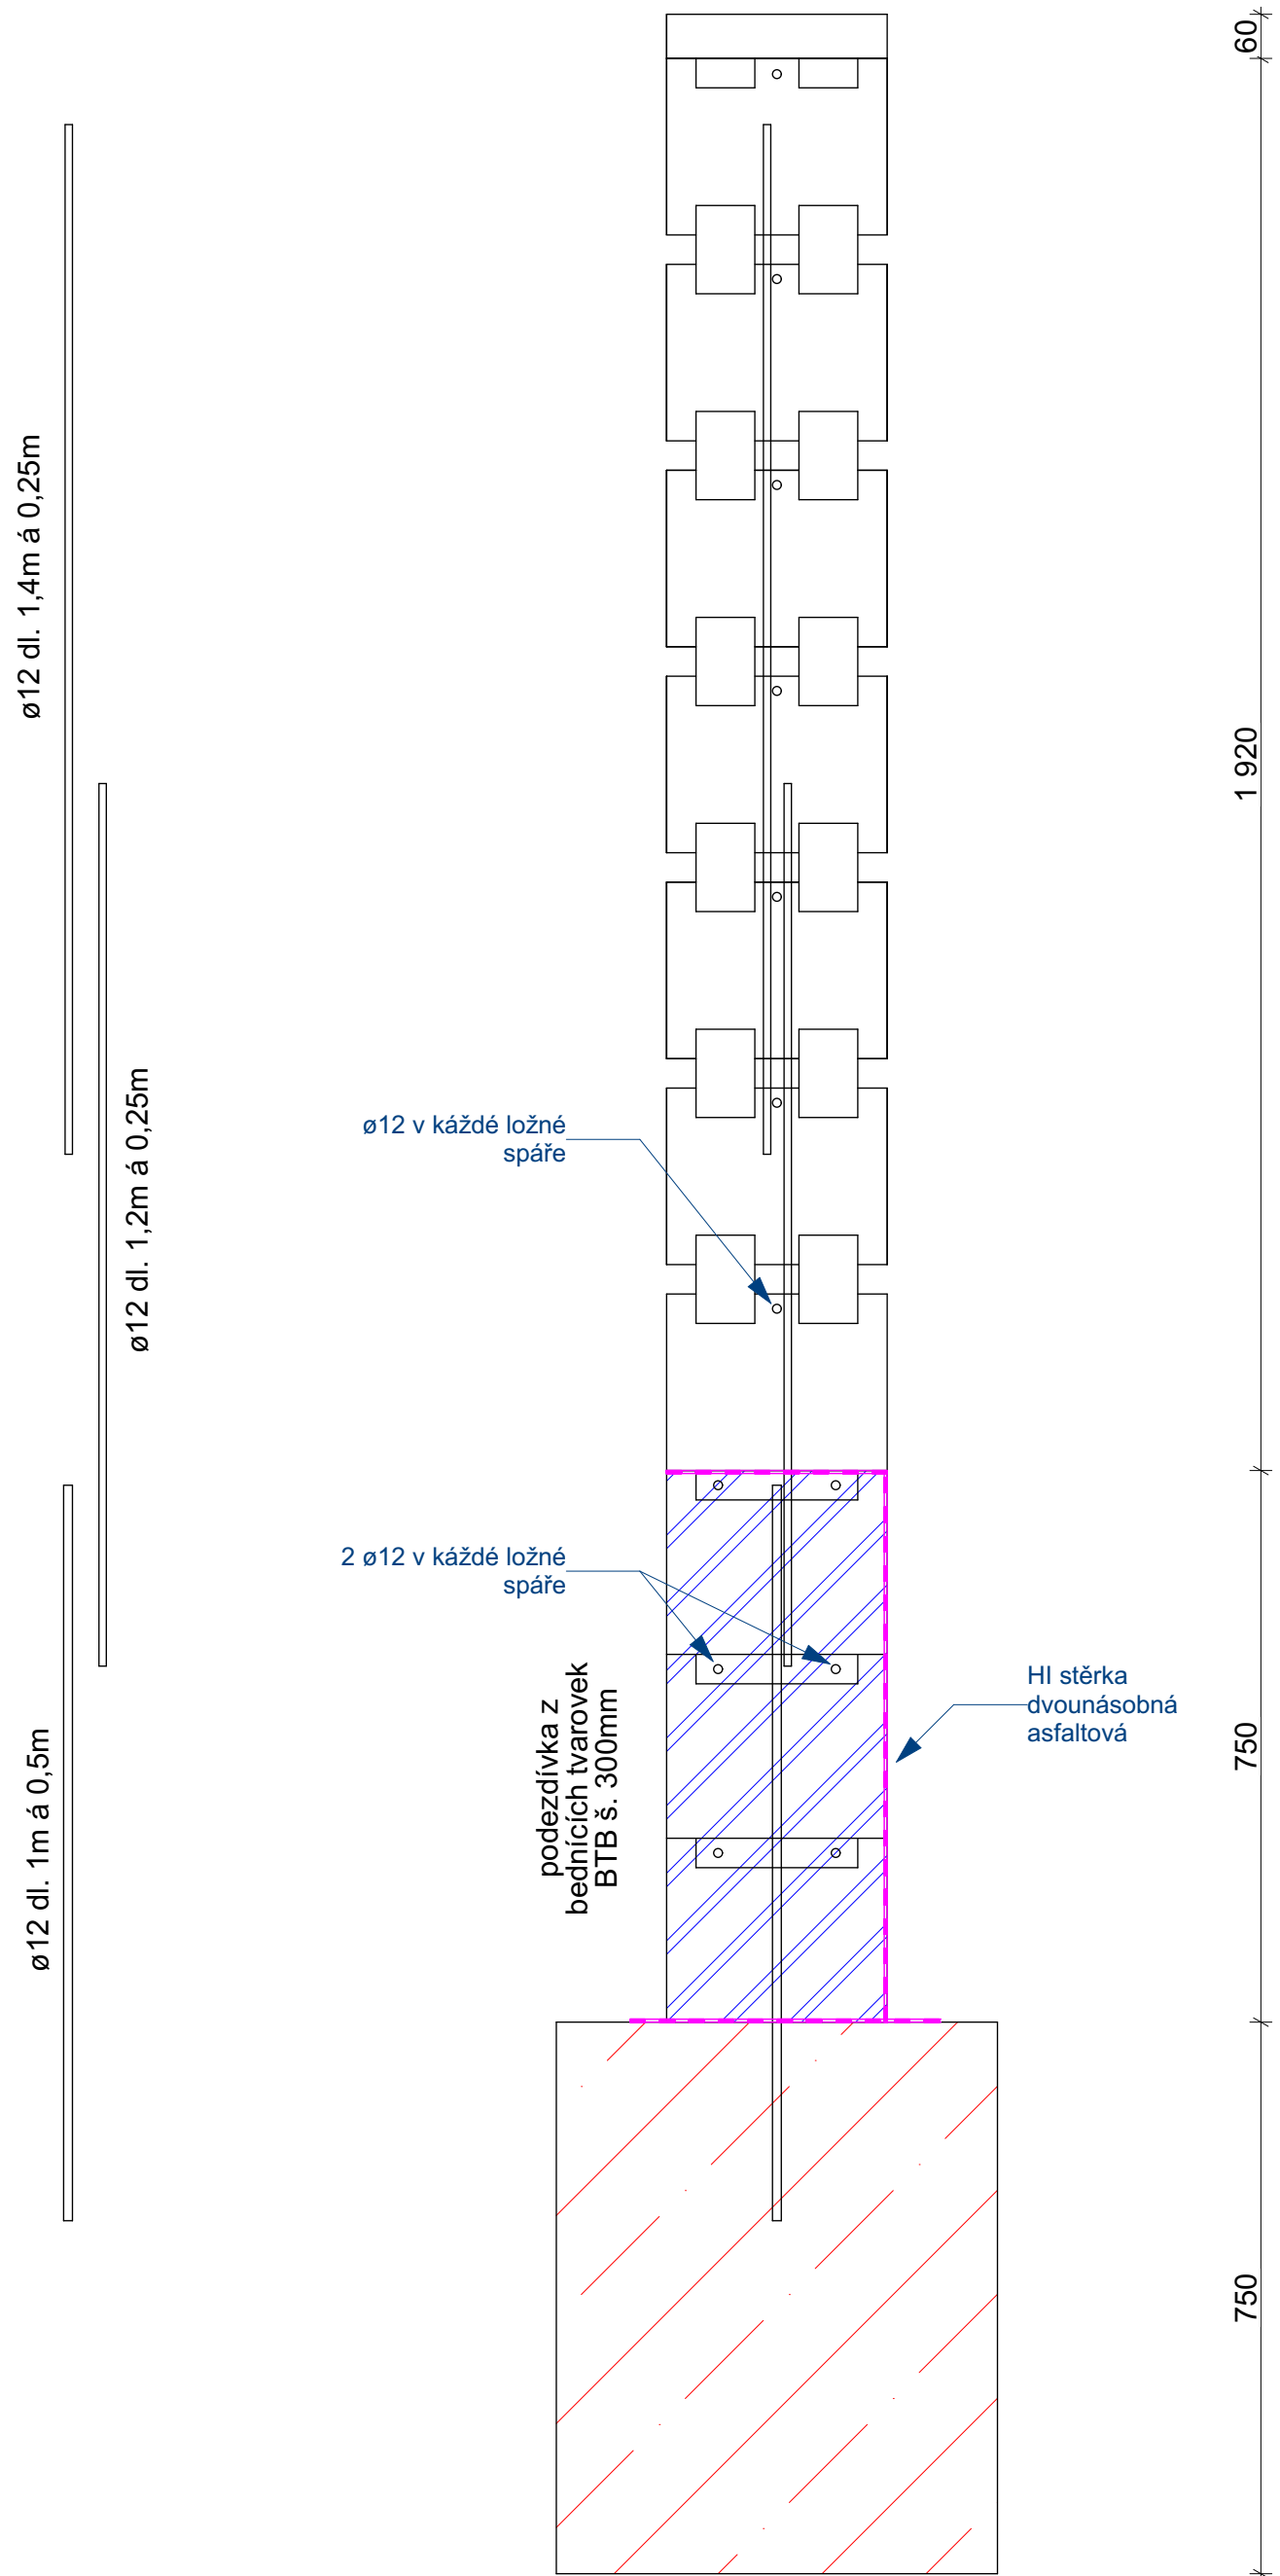

VÝPIS PRVKŮ OPLOČENÍ

PLOTOVÉ DÍLCE TYP 1+2 - 92m²
BEDNÍČÍ DÍLCE PODEZDÍVKY BTB Š.300 - 27m²
KRYCÍ BETONOVÁ HLAVA - 43,5m²
DŘEVĚNÁ VÝPLŇ, MODŘÍNOVÁ PRKNA - 40m²
KRYCÍ BETONOVÁ HLAVA - 43,5m²
BETON C20/25 XC2 ZÁKLADOVÉ PÁSY - 26,4m³
STĚRKOVÁ HYDROIZOLACE - 94,5m²
NOPOVÁ FÓLIE - 27m²
UKONČOVACÍ LIŠTA NOPOVÁ FÓLIE - 67m²
OCEL B500 R12 - 1278m²
OCEL KARI SÍTĚ 8/150/150 - 12m²
SVLAKY JAKL POZINKOVANÉ 50/30/4 - 45m²
GABIONOVÝ BLOK 1,5m³ - 2ks
BRÁNA - 1kpl DLE VÝKRESU
POMOCNÝ MATERIÁL 1kpl
KOTEVNÍ MATERIÁL 1kpl

0,00x 2,27x 150 mm B.p.v. / součástí systému ZTSK				
NAZEV STAVBY NOVOSTAVBA VÍCEÚČELOVÉHO OBJEKTU TECHNICKÉHO DVORU, OBEC HODONICE		 PROJEKT s.r.o. Družbice 16, 688 02 ZNOJMO TEL.: 533 533 287 WWW.PROJEKT.CZ E-MAIL: SPRAVA@PROJEKT.CZ		
INVESTOR Obec Hodonice, Obecní 287, 67125 Hodonice		PROJEKTANT Ing. arch. Jaroslav Poláček		DAVADIA C
KATASTRÁLNÍ LIST Hodonice		Hodonice, p.č. 579/2		
PROJEKTANT Ing. Petr Gabriel				PANE
OBJEKT SO 01 - technický dvůr		STUPĚŇ PD DPZ+DSP		
PROJEKT ARCHITEKTONICKO-STAVEBNÍ ŘEŠENÍ		DATA 04/2026		
NAZEV VÝKRESU OPLOČENÍ - POHLEDY, DETAIL		MĚRSTVO	OBLOŽENÍ	D.1.1.18