



PŮDORYS m1:50

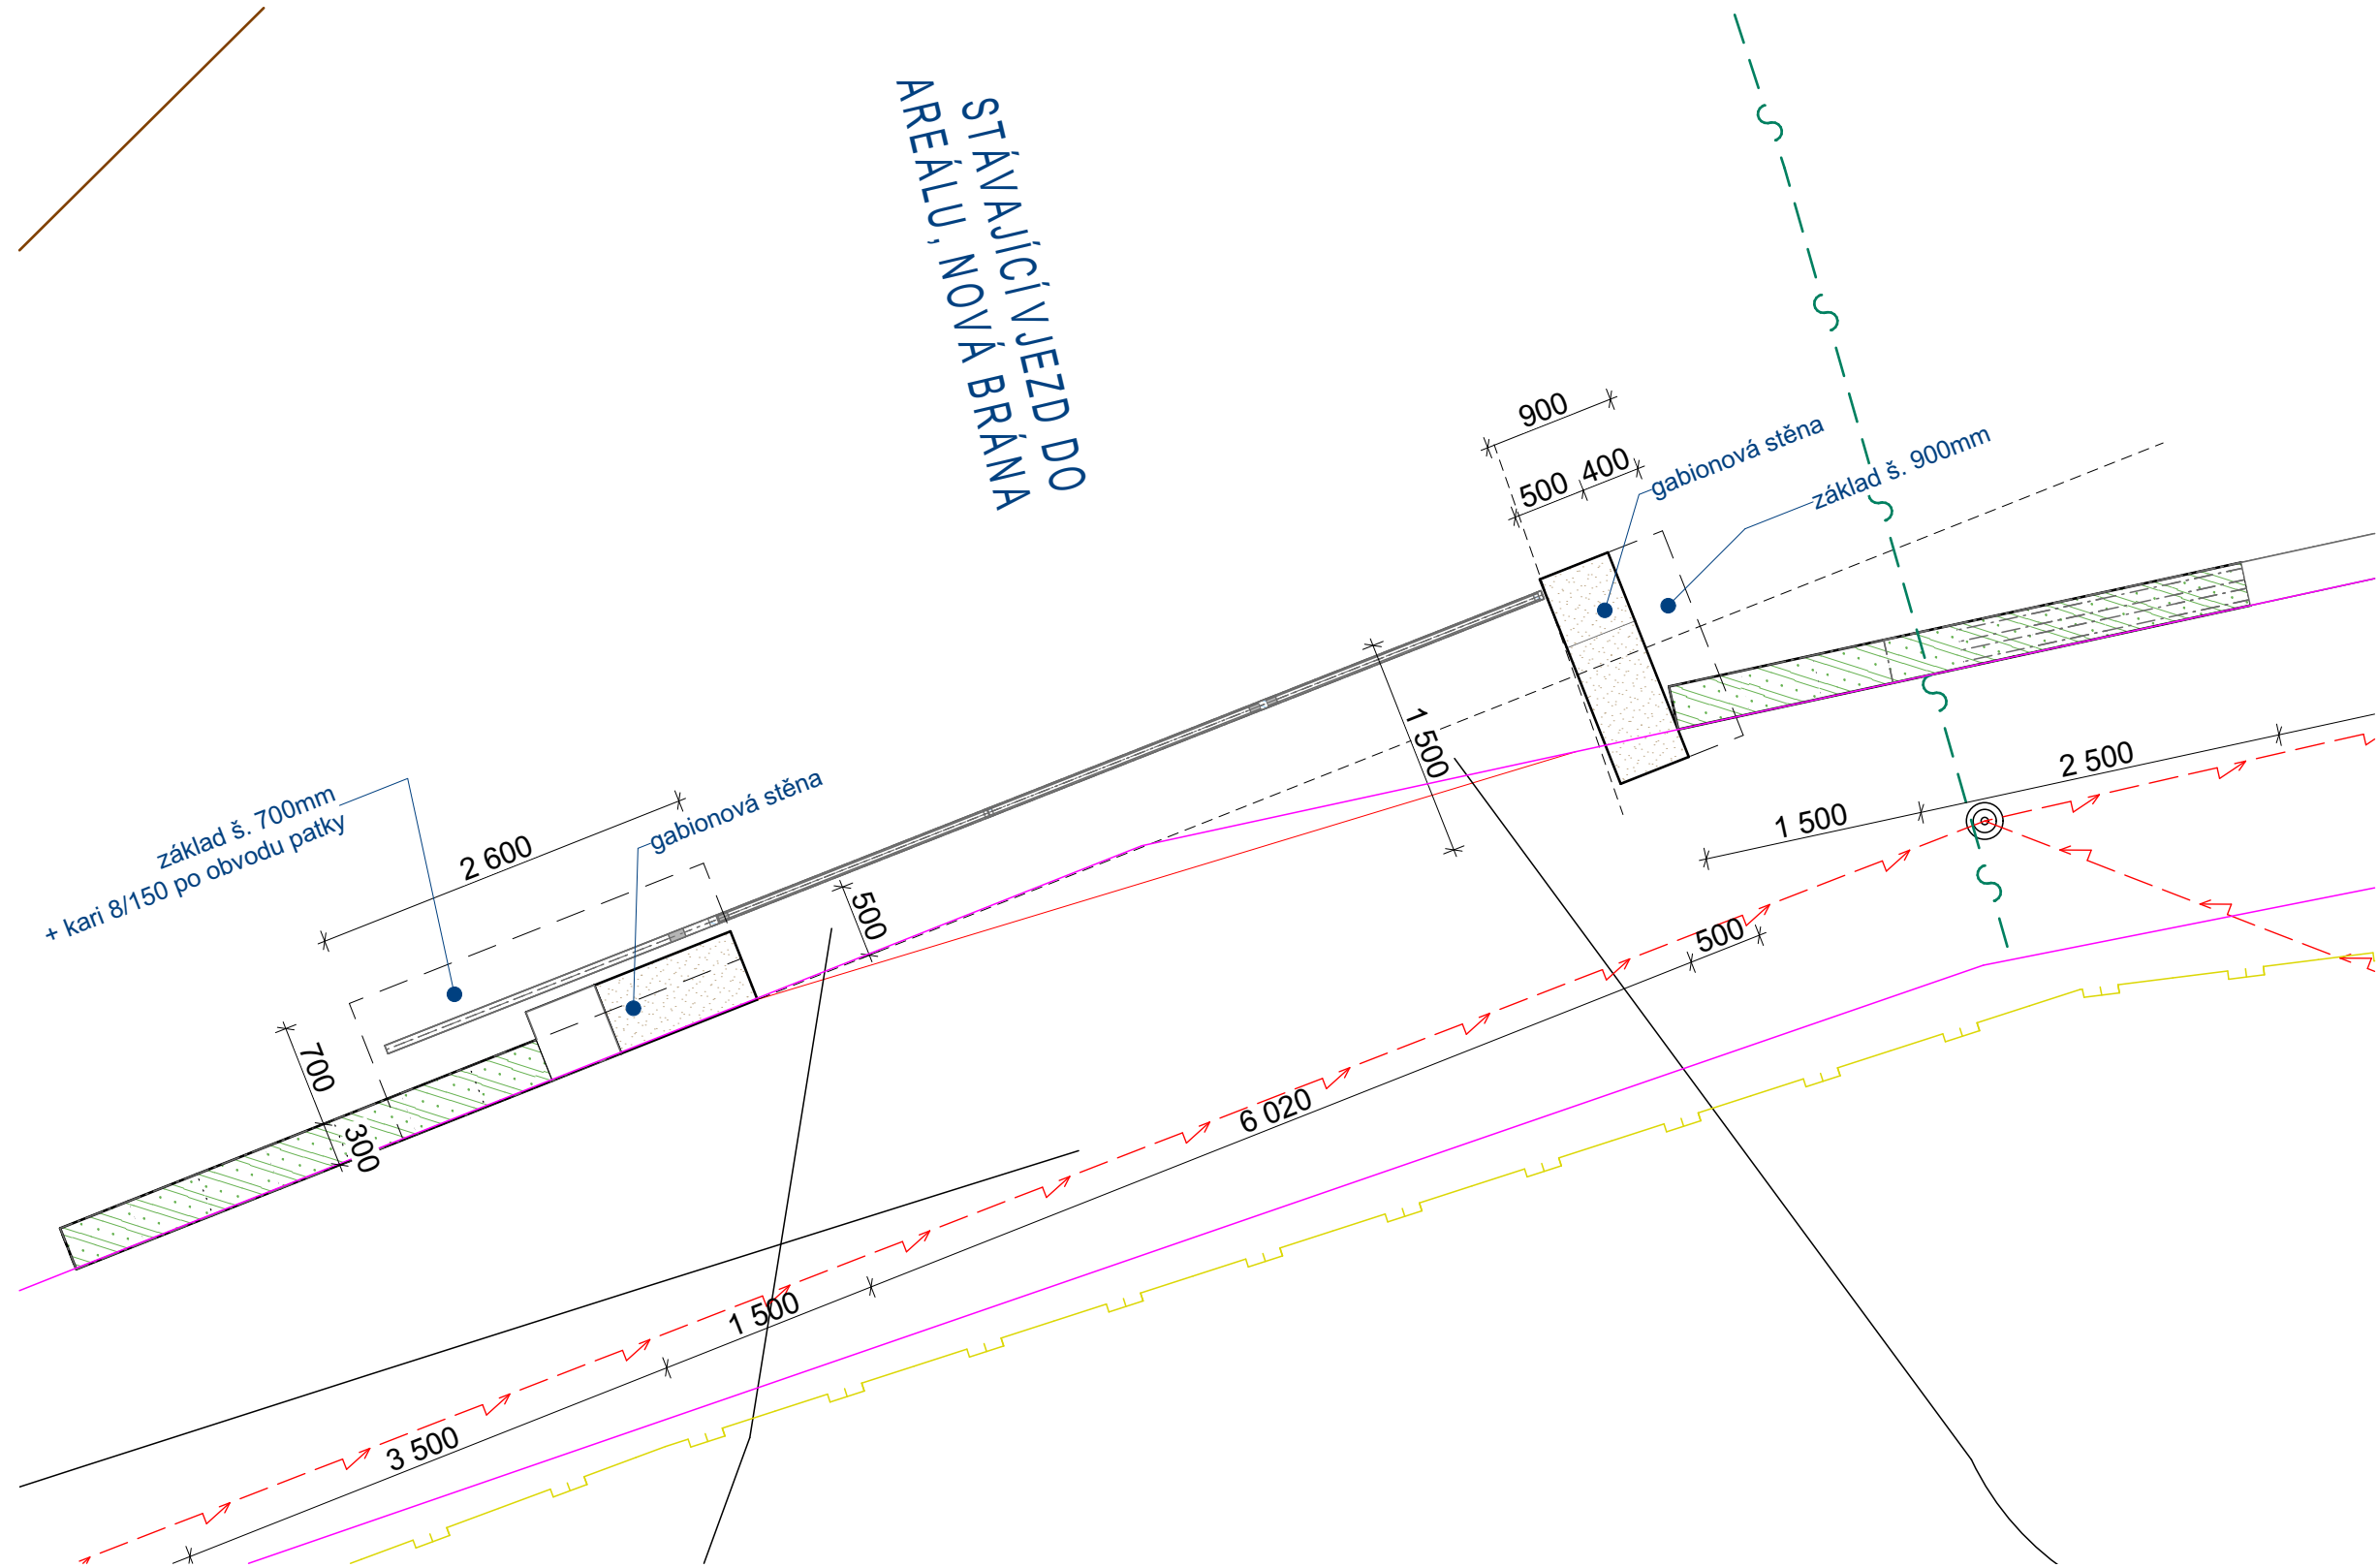

POHLED m1:50

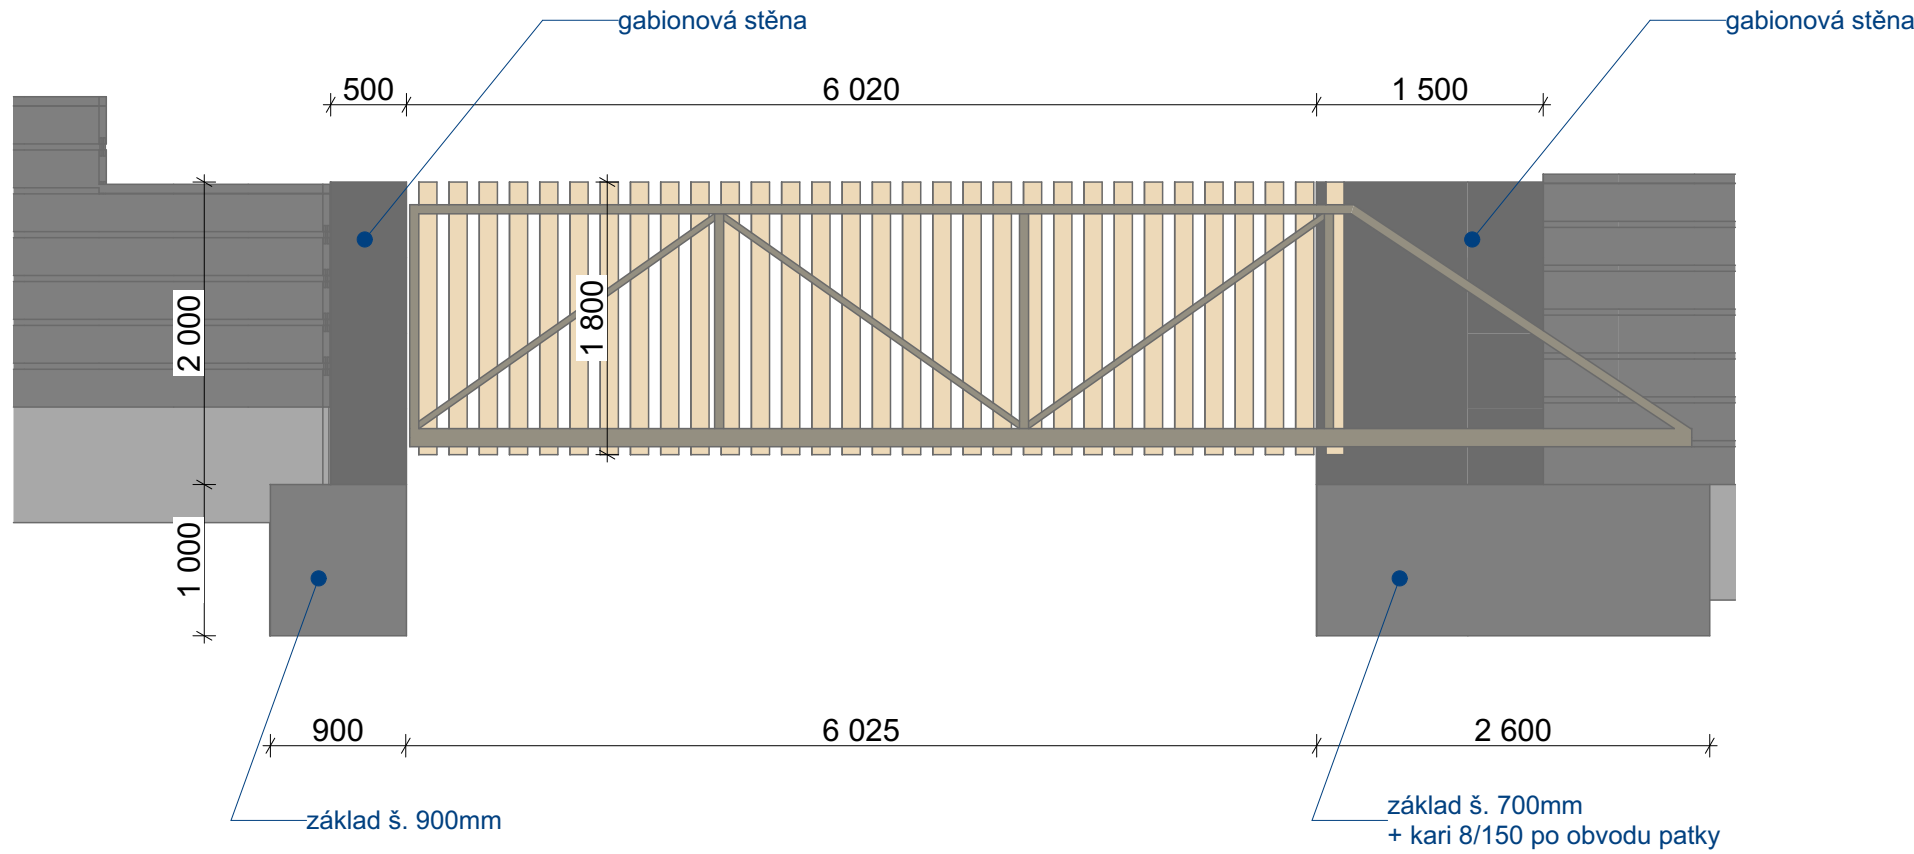

BRÁNA BUDE JEDNOKŘÍDLÁ, KCE POZINKOVANÁ, ŠÍŘKY 6,02m

DŘEVĚNÁ VÝPLŇ POLE BUDE ODPOVÍDAT VÝPLNI PŘILEHLÉHO OPLOCENÍ

BRÁNA BUDE MÍT ELEKTRICKÝ POHON, BUDE OVLÁDÁNA DÁLKOVÝM OVLADAČEM A PŘES GSM BRÁNU.

PŘED VÝROBOU BRÁNY BUDE DODAVATELEM PŘEDLOŽENA KE SCHVÁLENÍ ZE STRANY STAVEBNÍKA a TDS VÝROBNÍ DOKUMENTACE BRÁNY!

0,000 = 237,150 m n.p.m. B.p.v. / souřadnicový systém JTSK

NÁZEV STAVBY NOVOSTAVBA VÍCEÚČELOVÉHO OBJEKTU TECHNICKÉHO DVORU, OBEC HODONICE		 PROJEKT s.r.o. Dvořákova 16, 669 02 ZNOJMO TEL.: 533 533 297 Web: www.s-projekt.cz E-mail: a-projekt@s-projekt.cz	
INVESTOR Obec Hodonice, Obecní 287, 67125 Hodonice			
KATASTRÁLNÍ ÚZEMÍ Hodonice	Hodonice, p.č. 579/2		
ZODPOVĚDNÝ PROJEKTANT Ing. arch. Jaroslav Poláček	PODPIS	ZAKÁZKA Č.	
PROJEKTANT Ing. Petr Gabriel		PARE	
OBJEKT SO 01 - technický dvůr	STUPĚŇ PD DPZ+DSP	ČÍSLO VÝKRESU D.1.1.19	
PROFESE ARCHITEKTONICKO-STAVEBNÍ ŘEŠENÍ	DATUM 04/2026		
NÁZEV VÝKRESU OPLOCENÍ - BRÁNA	MĚŘÍTKO		