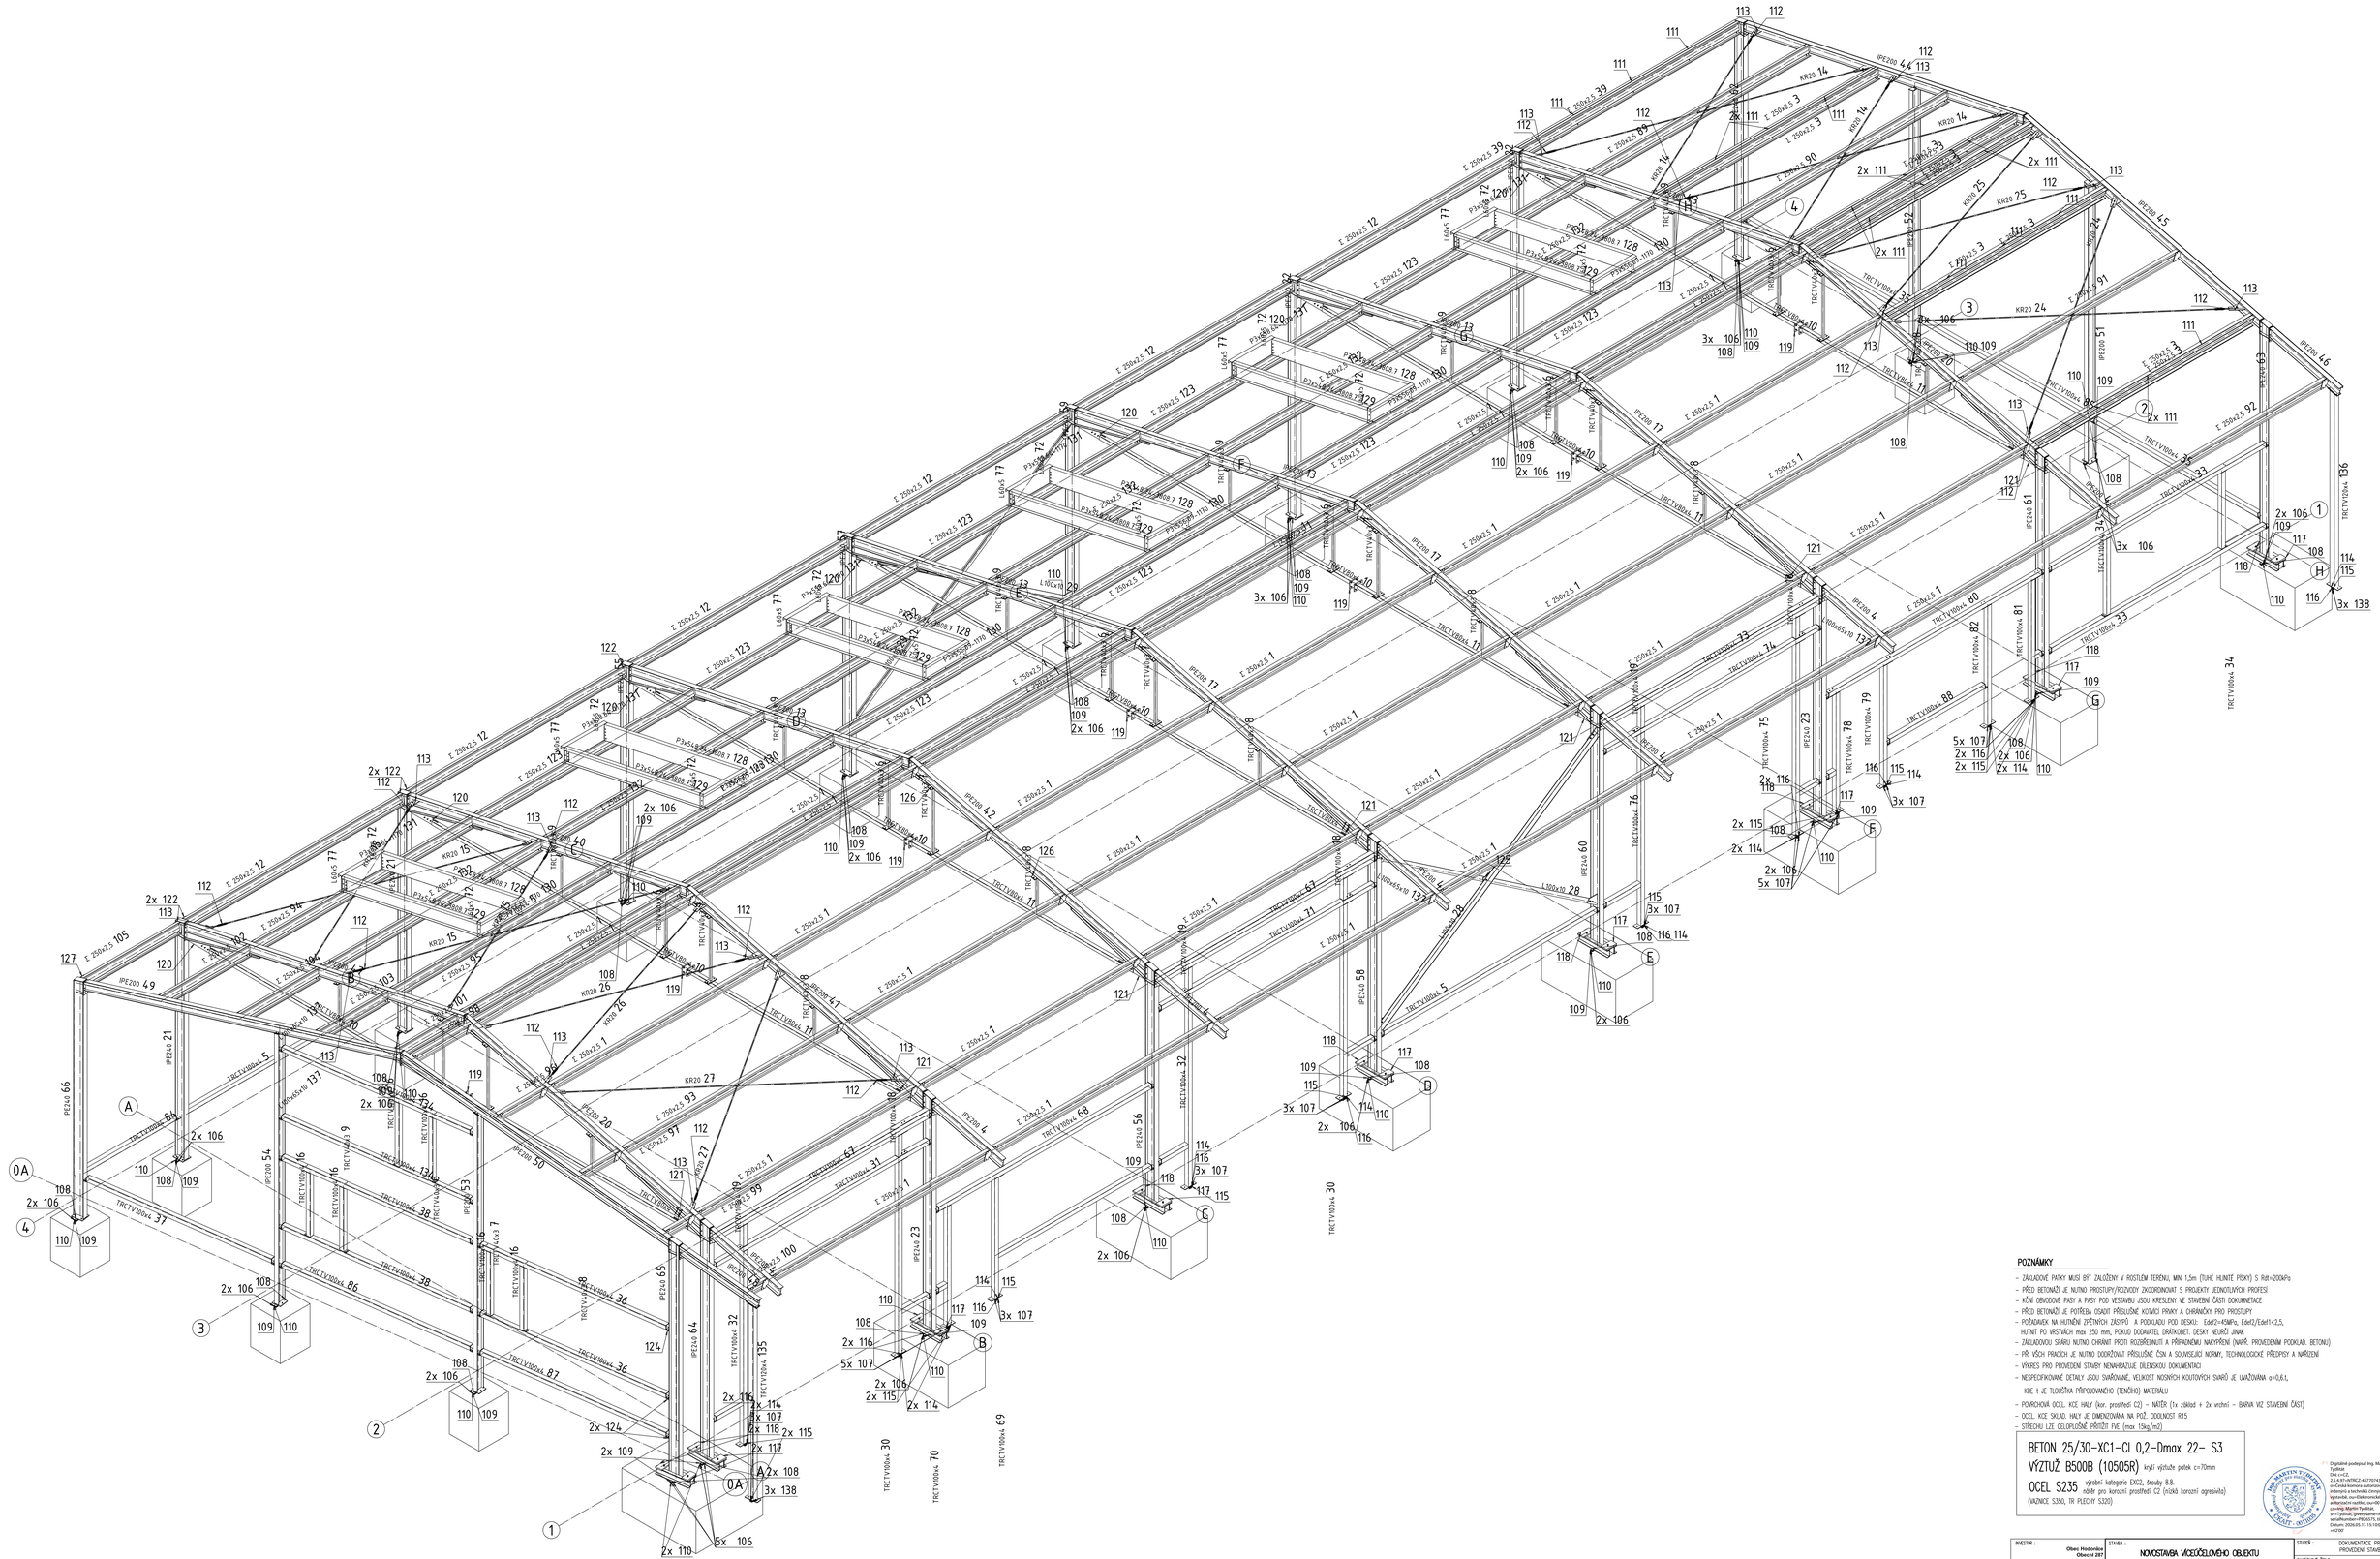

POZNÁMKY

- ZÁKLADOVÉ PATKY MUSÍ BÝT ZALOŽENY V ROSTLÉM TERÉNU, MIN 1,5m (TUHÉ HLINITÉ PÍSKY) S Rdt=200kPa
- PŘED BETONÁŽÍ JE NUTNO PROSTUPY/ROZVODY ZKOORDINOVAT S PROJEKTY JEDNOTLIVÝCH PROFESÍ
- KŮNI OBVODOVÉ PASY A PATKY POD VESTAVBU JSOU KRESLENY VE STAVEBNÍ ČÁSTI DOKUMENTACE
- PŘED BETONÁŽÍ JE POTŘEBA OSADIT PŘÍSLUŠNÉ KOTVICÍ PRVKY A CHRÁNIČKY PRO PROSTUPY
- POŽADAVEK NA HUTNÉNÍ ZPĚTNÝCH ZÁSYPŮ A PODKLADU POD DESKU: Edef2=45MPa, Edef2/Edef1<2,5, HUTNIT PO VRSTVÁCH max 250 mm, POKUD DODAVATEL DIÁTKOBET, DESKY NELIŘÍ JINAK
- ZÁKLADOVOU SPÁROU NUTNO CHRÁNIT PROTI ROZSEŘENÍ/ÚSTÍ A PŘÍPADNÉMU NAKYPŘENÍ (NAPŘ. PROVEDENÍM PODKLAD. BETONU)
- PŘI VŠECH PRACÍCH JE NUTNO DODRŽOVAT PŘÍSLUŠNÉ ČSN A SOUVISEJÍCÍ NORMY, TECHNOLOGICKÉ PŘEDPISY A NAŘÍZENÍ
- VÝKRES PRO PROVEDENÍ STAVBY NENAHRAZUJE DÍLENSKOU DOKUMENTACI
- NESPECIFIKOVANÉ DETAILY JSOU SVAŘOVANÉ, VELIKOST NOSNÝCH KOUTOVÝCH SVARŮ JE UVAŽOVÁNA a=0,6 t, KDE t JE TLOUŠŤKA PŘIPOJOVANÉHO (TENČÍHO) MATERIÁLU
- POVRCHOVÁ OCEL. KCE HALY (kor. prostředí C2) – NÁTĚR (1x základ + 2x vrchní – BARVA VIZ STAVEBNÍ ČÁST)
- OCEL. KCE SKLAD. HALY JE DIMENZOVÁNA NA POŽ. ODOLNOST R15
- STŘECHU LZE CELOPLOŠNĚ PŘITÍŽIT IVE (max 15kg/m2)

BETON 25/30-XC1-Cl 0,2-Dmax 22- S3
VÝZTUŽ B500B (10505R) krytí výztuže patek c=70mm
OCEL S235 výrobní kategorie EXC2, šrouby 8.8.
nátěr pro korozní prostředí C2 (nízká korozní agresivita)
(KAZNICE S350, TR PLECHY S320)

Digitálně podepsal Ing. Martin Tydlitát
DN: c=CZ, 2.5.4.97=NTRCZ-45770574, o=Ing. Martin Tydlitát - autorizovaný inženýr a technik, O=ČKAIT-ev. kpt/autorizace, ou=Elektronické autorizační razítko, ou=0011035, cn=Ing. Martin Tydlitát, serialNumber=PBDX75, title=0500 2026.05.15 15:10:00 +02'00'

INVESTOR : Obec Hodonice, Obecní 287, 671 25	STAVBA : NOVOSTAVBA VÍCEÚČELOVÉHO OBJEKTU TECHNICKÉHO DVORU OBEC HODONICE	STUPEŇ : DOKUMENTACE PRO PROVEDENÍ STAVBY	
MÍSTO STAVBY: p.č. 5792, k.ú. Hodonice (640395)		ZAKÁZKOVÉ ČÍSLO : –	
		DATUM : 05/2026	
OBJEDNATEL: HALER - SCHAUERBERG	Haler-Schauerberg, ocelové stavby s.r.o., Husova 435, 261 01 Příbram VI, Česká republika	MĚŘÍTKO : 1:50	PARÉ :
	ODP. PROJEKTANT PŘÍSLUŠNÉ ČÁSTI: Ing. MARTIN TYDLITÁT; VYPRACOVAL: Ing. MARTIN TYDLITÁT, PAVEL ŠKRLANT	FORMÁT : 18xA4	
PROJEKTANT : Ing. Martin Tydlitát (ČKAIT 0011035), Žežice 161, 261 01 Příbram, email: statika.on@seznam.cz, tel.: +420 775 699 700	PŘÍLOHA : 3D MODEL OCEL. KCE HALY	PŘÍLOHA : 02	