




STŘECHA

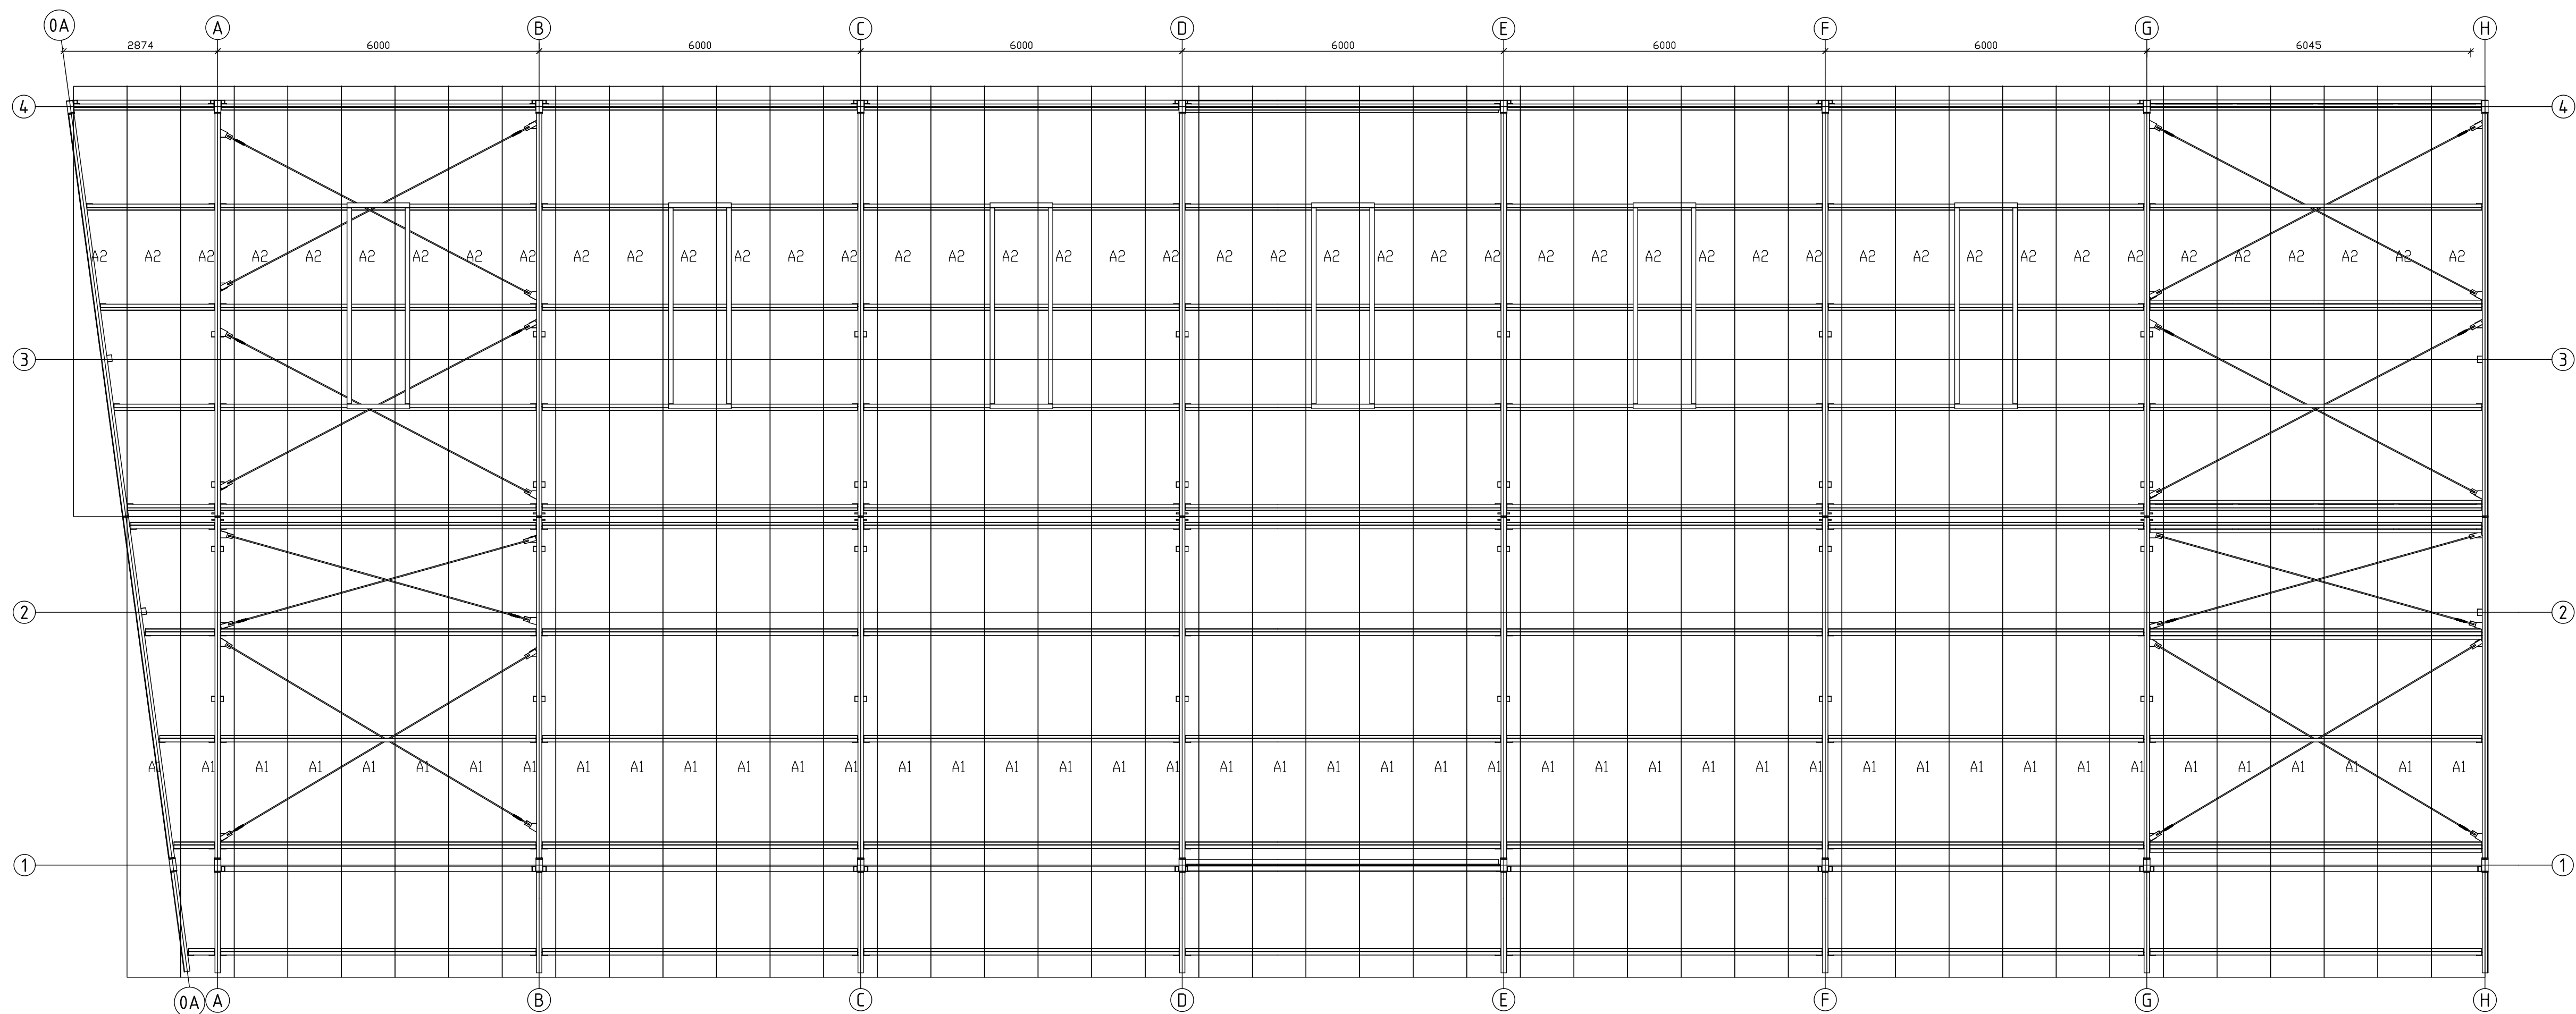


OSA "1"

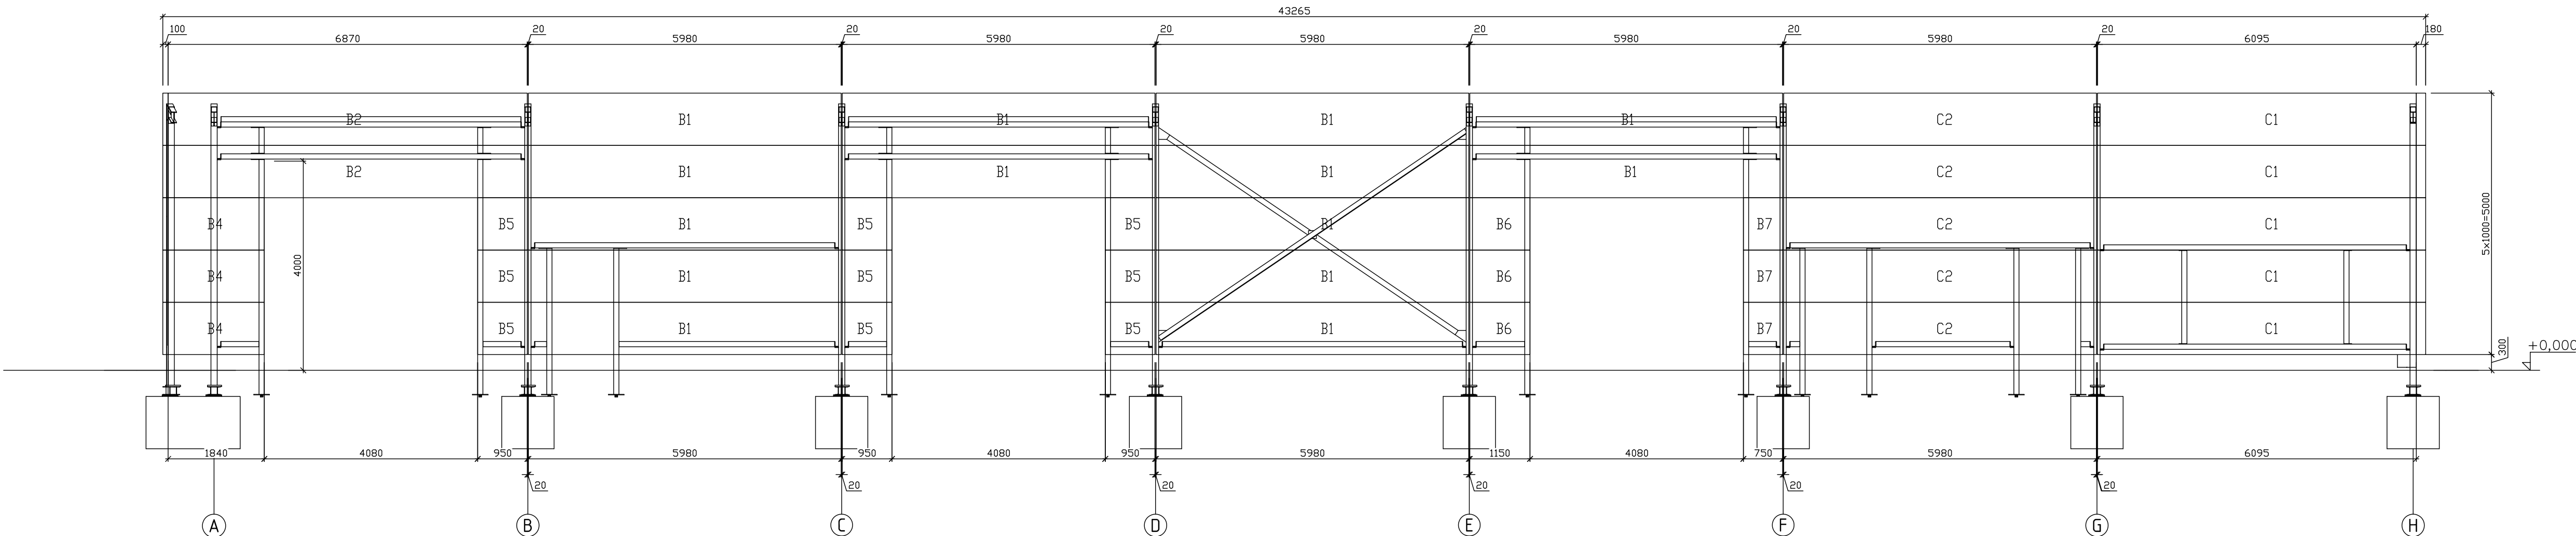


OSA "4"

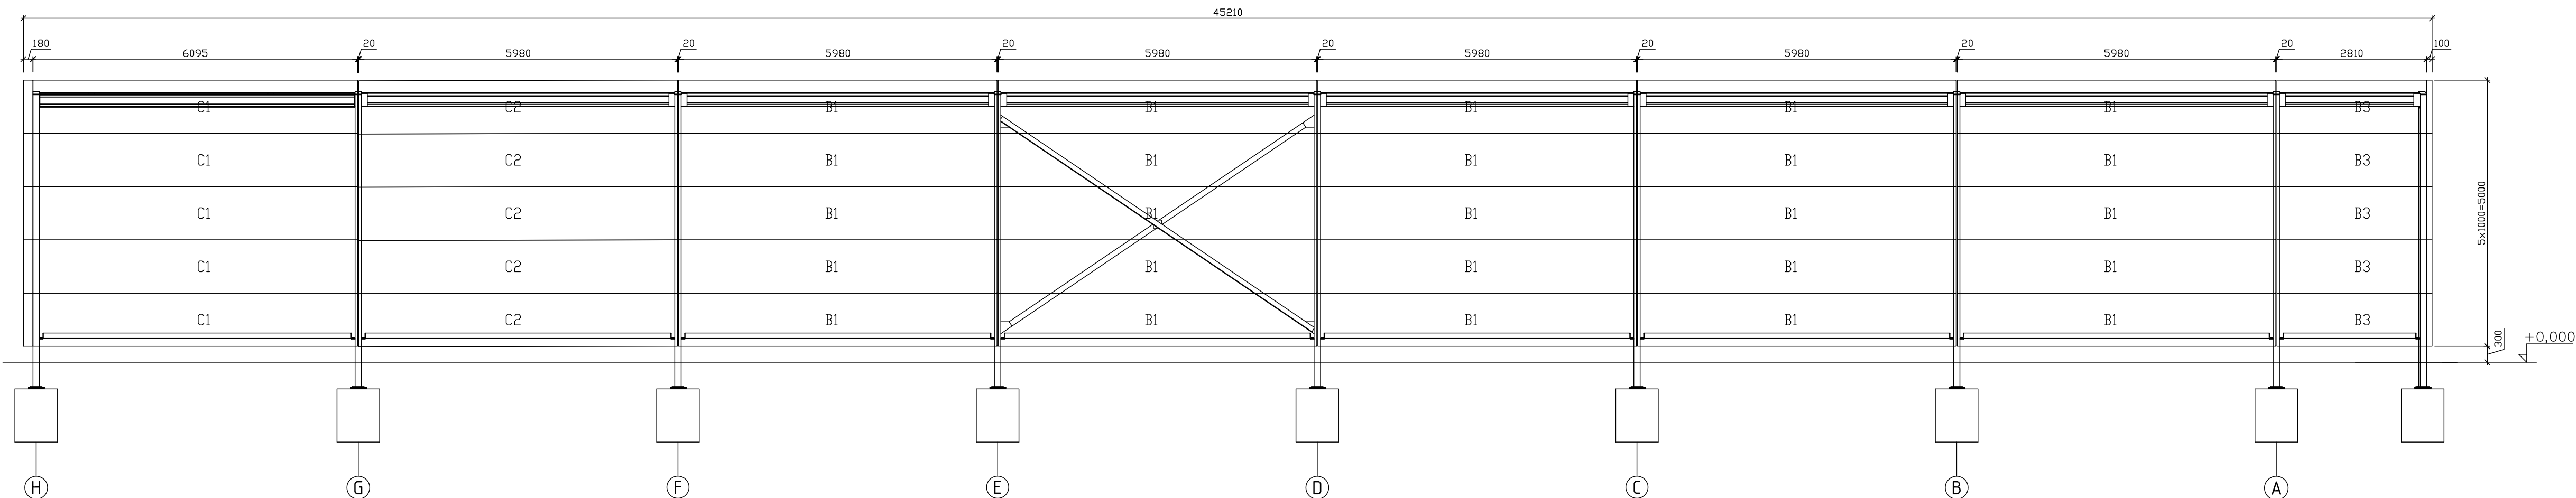

OSA "0A"

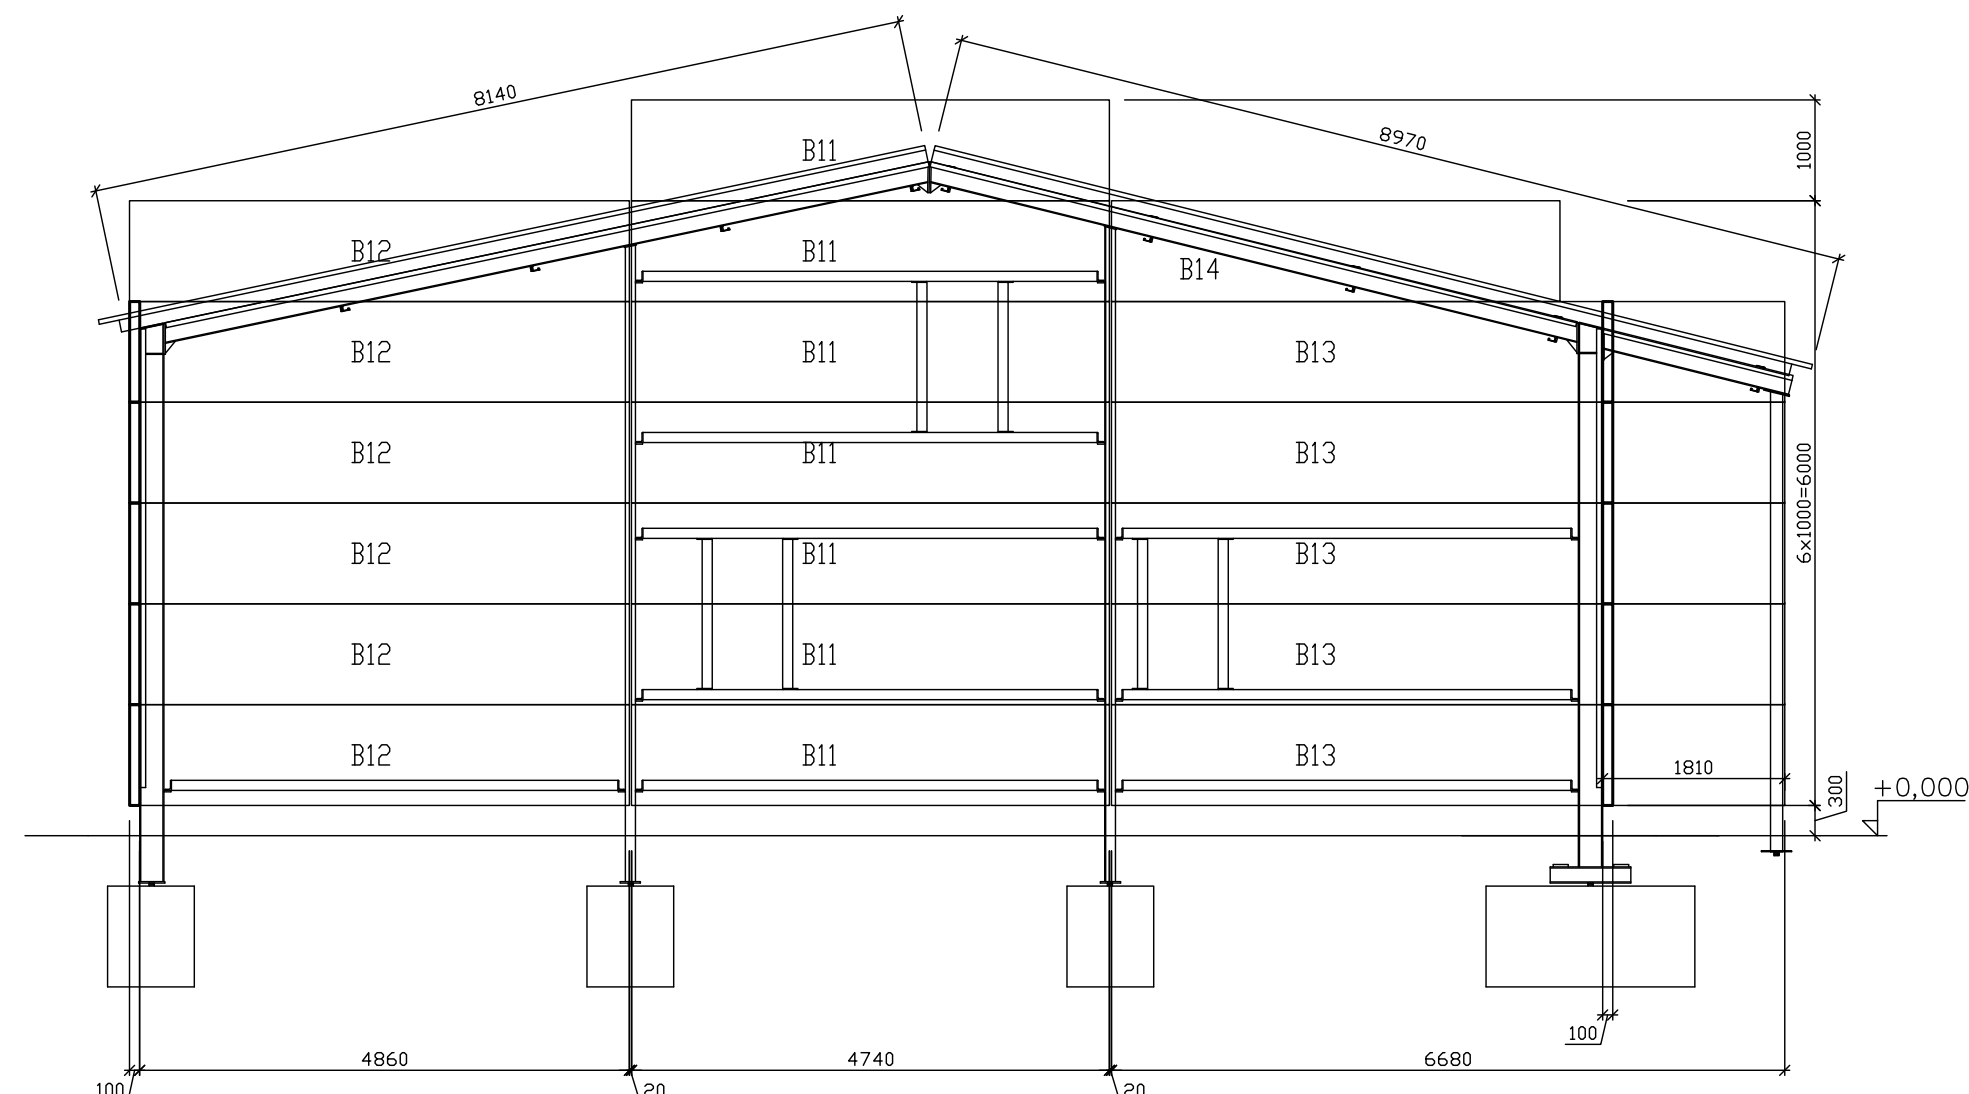

OSA "H"

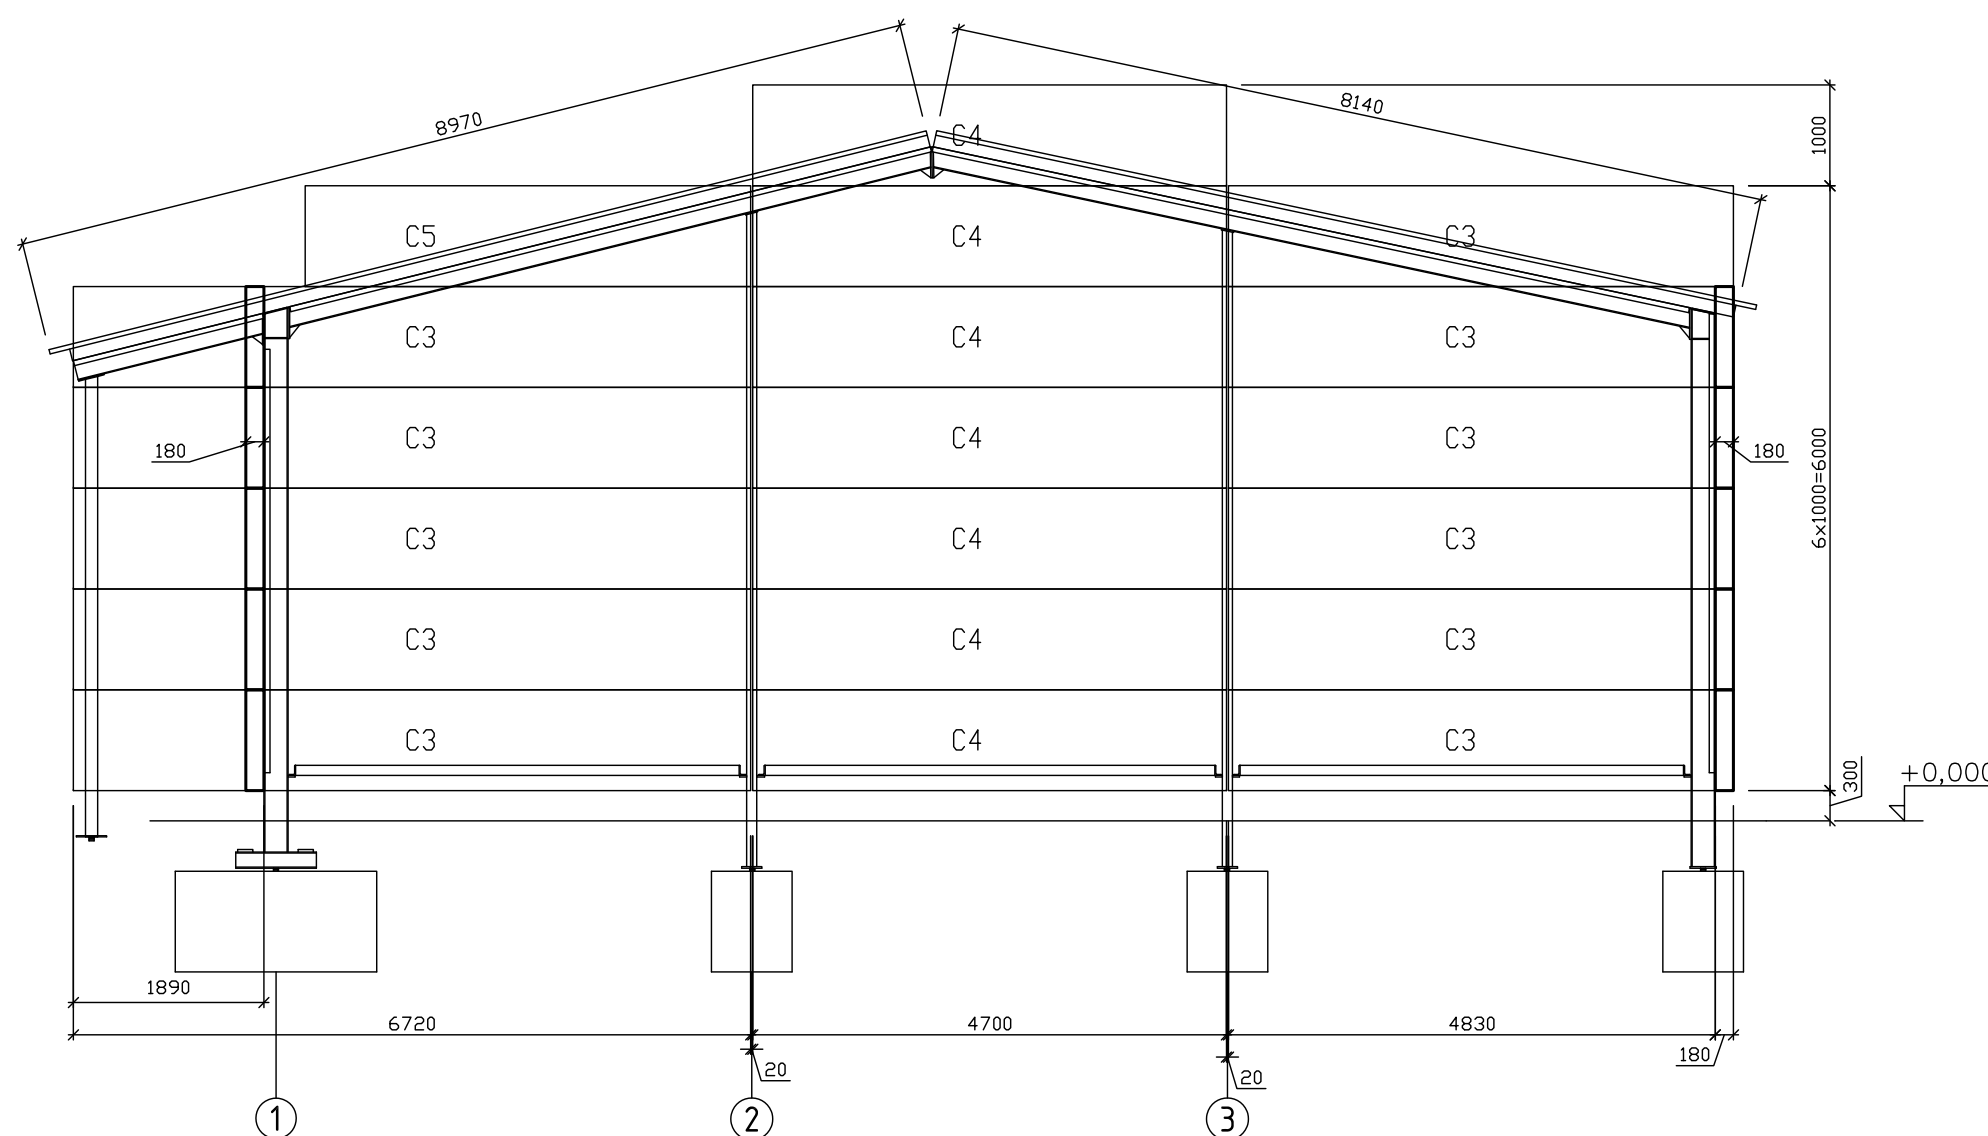

POZNÁMKY

- ZÁKLADOVÉ PATKY MUSÍ BÝT ZALOŽENY V ROSTLÉM TERÉNU, MIN 1,5m (TUHÉ HLUITÉ PÍSKY) S Rdt=200kPa
- PŘED BETONÁŽÍ JE NUTNO PROSTUPY/ROZVODY ZKOORDINOVAT S PROJEKTY JEDNOTLIVÝCH PROFESÍ
- KČNI OBVODOVÉ PASY A PASY POD VESTAVBU JSOU KRESLENY VE STAVEBNÍ ČÁSTI DOKUMENTACE
- PŘED BETONÁŽÍ JE POTŘEBA OSADIT PŘÍSLUŠNÉ KOTVICI PRVKY A CHRÁNIČKY PRO PROSTUPY
- POŽADAVEK NA HLUITNÍ ZPĚTNÝCH ZÁSTŘPŮ A PODKLADU POD DESKU: Edeř2=45MPa, Edeř2/Edeř1<2,5, HLUITNÍ PO VRSTVÁCH max 250 mm, POKUD DODAVATEL DRATKOBET, DESKY NEURČÍ JINAK
- ZÁKLADOVOU SPÁRU NUTNO CHRÁNIT PROTI ROZBŘEDNUTÍ A PŘÍPADNĚMU NAKYPŘENÍ (NAPŘ. PROVEDENÍM PODKLAD. BETONU)
- PŘI VŠCH PRACICH JE NUTNO DODRŽOVAT PŘÍSLUŠNÉ ČSN A SOUVISEJÍCÍ NORMY, TECHNOLOGICKÉ PŘEDPISY A NAŘÍZENÍ
- VÝKRES PRO PROVEDENÍ STAVBY NENAHRAZUJE DÍLENSKOU DOKUMENTACI
- NESPECIFIKOVANÉ DETAILY JSOU SVÁŘOVANÉ, VELIKOST NOSNÝCH KOUTOVÝCH SVARŮ JE UVAŽOVÁNA α=0,61, KDE t JE TLOUŠTKA PŘIPOJOVANÉHO (TENČIHO) MATERIÁLU
- POVRCHOVÁ OCEL KČE HALY (kor. prostředí C2) – NATĚR (1x základ + 2x vrchní – BARVA VIZ STAVEBNÍ ČÁST)
- OCEL KČE SKLAD. HALY JE DIMENZOVÁNA NA POŽ. ODOLNOST R15
- STŘECHU LŽE CELOPLOŠNĚ PŘÍMŮŽI FVE (max 15kg/m2)

BETON 25/30–XC1–C1 0,2–Dmax 22– S3
VÝZTUŽ B500B (10505R) krytí výztuže palek c=70mm
OCEL S235 výrobní kategorie EXC2, šrouby 8.8,
nátěr pro korozní prostředí C2 (nízká korozní agresivita)
(VÁZNICE S350, TR PLECHY S320)

OPLÁŠTĚNÍ

- A - STŘEŠNÍ PANELY TL. 120mm
- B - STĚNOVÉ MINERÁLNÍ PANELY TL. 100mm
- C - STĚNOVÉ MINERÁLNÍ PANELY TL. 180mm

INVESTOR :	Obec Hodonice Obecní úřad 671 25	STAVBA :	NOVOSTAVBA VÝROČNÍHO OBJEKTU TECHNICKÉHO DVORU OBCI HODONICE	STUPEŇ :	DOKUMENTACE PRO PROVEDENÍ STAVBY
MÍSTO STAVBY :	n.č. 57982 n.č. Hodonice (640390)	PROJEKTANT :	Ing. Martin Tybřil (ČKAÚ 011010) Ing. Martin Tybřil, Pavel Škrlant	PROJEKT :	06
OBJEDNATEL :	Ing. Martin Tybřil (ČKAÚ 011010) Ing. Martin Tybřil, Pavel Škrlant	PROJEKTANT :	Ing. Martin Tybřil (ČKAÚ 011010) Ing. Martin Tybřil, Pavel Škrlant	PROJEKT :	06
PROJEKTANT :	Ing. Martin Tybřil (ČKAÚ 011010) Ing. Martin Tybřil, Pavel Škrlant	PROJEKTANT :	Ing. Martin Tybřil (ČKAÚ 011010) Ing. Martin Tybřil, Pavel Škrlant	PROJEKT :	06