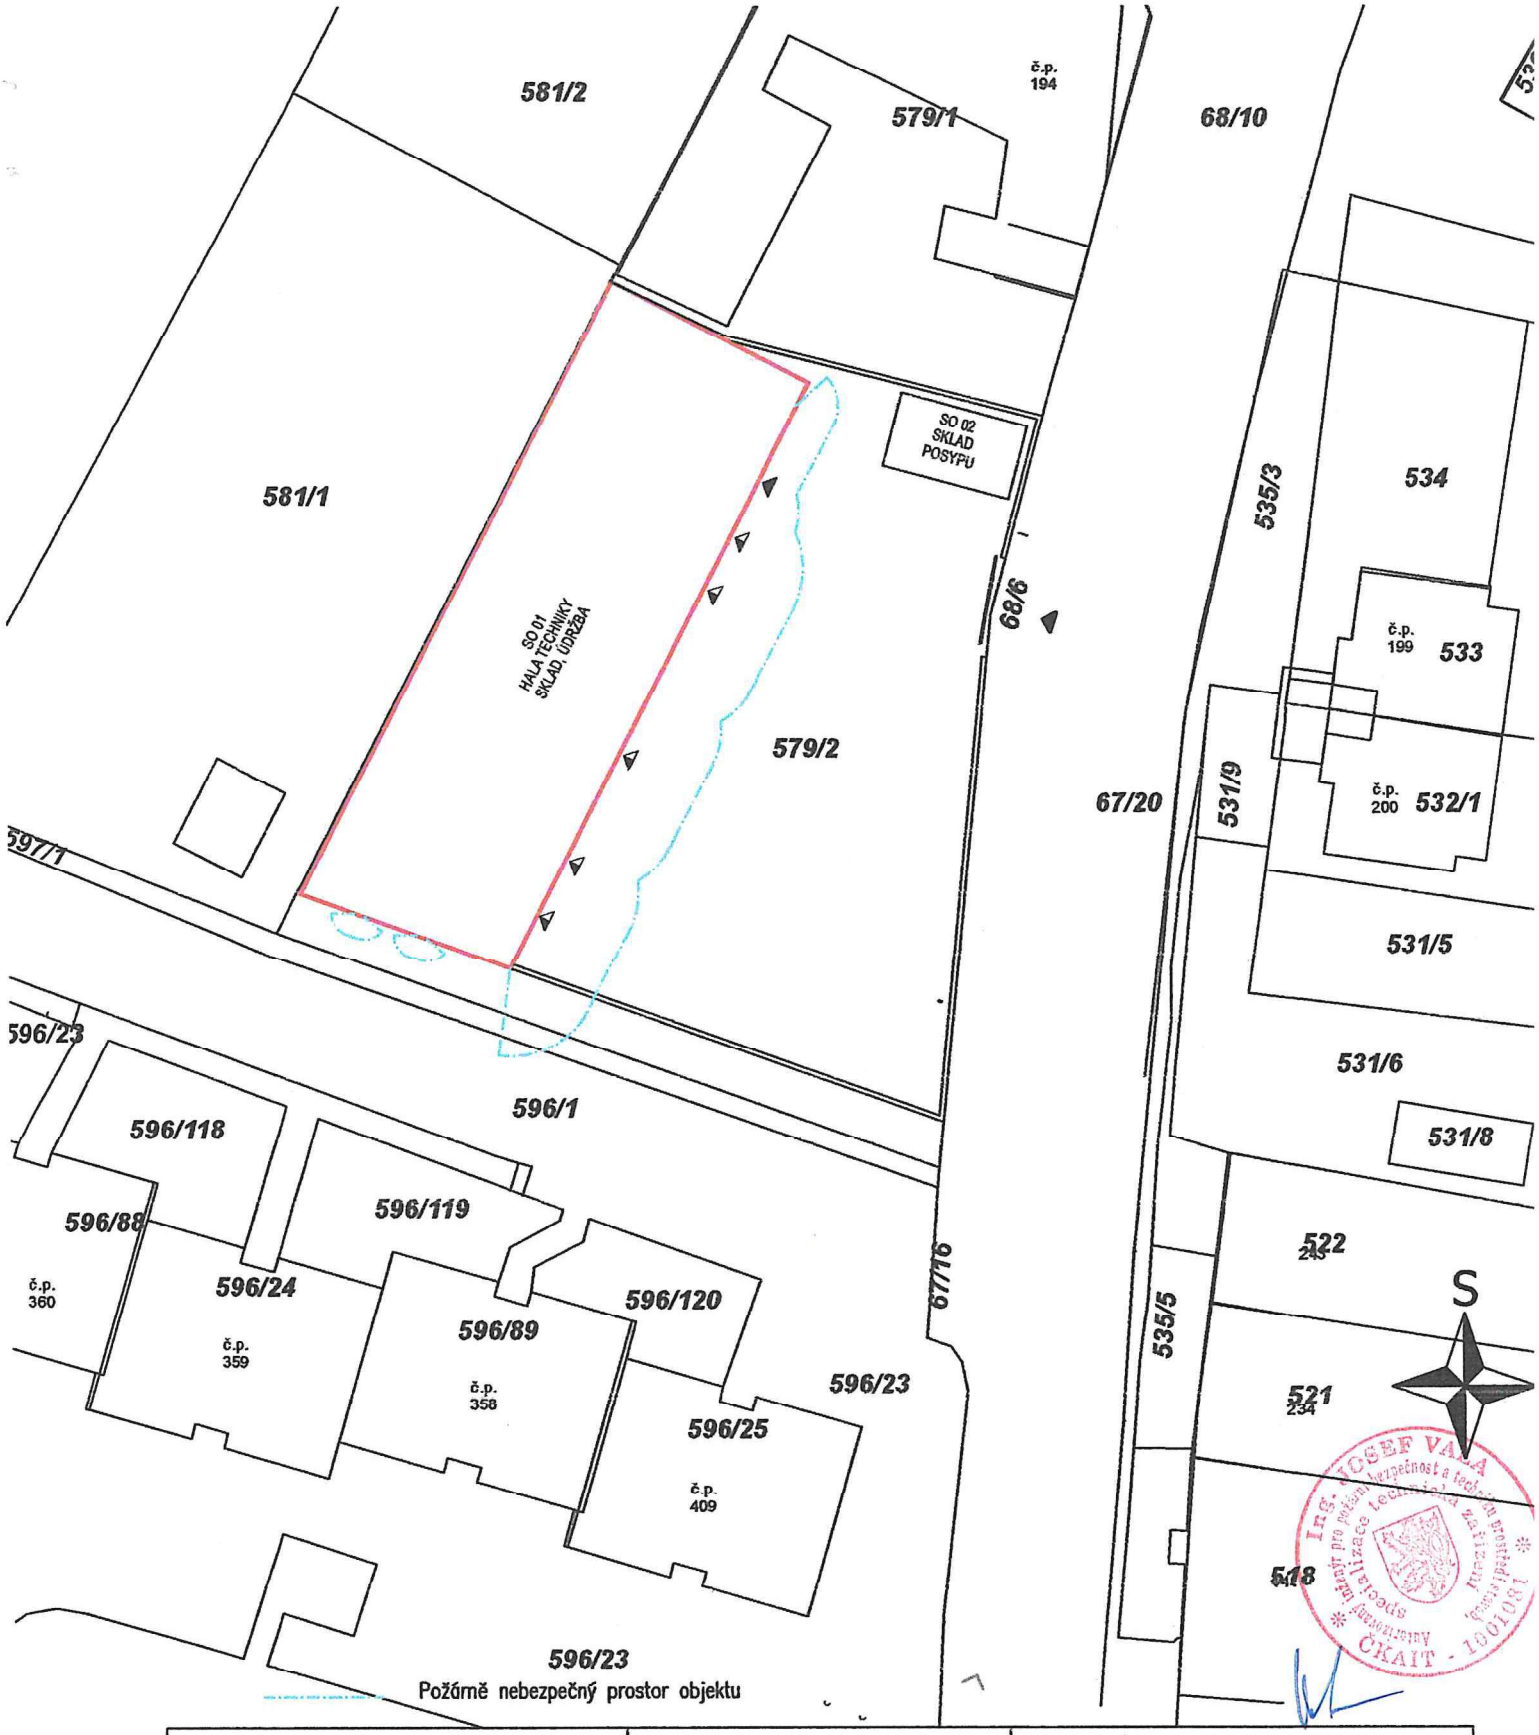

vypracoval Ing. J.VALA	kreslil AutoCAD LT 2010	Ing Josef VALA PROJEKTOVA KANCELAŘ Vídeňská 82 , 669 02 Znojmo	
místo HODONÍCE	s.č. 352–15194656		
Investor Obec Hodonice Obecní 287 Hodonice			
akce VÍCEÚČELOVÝ OBJEKT TECHNICKÉHO DVORU pa.č. 579/2 k.ú. Hodonive		stupeň Stavební povolení zak. č. 112/25 datum 08/2025	
obsah Situace Požárně – bezpečnostní řešení stavby		měřítko 1 : 500	číslo výkr. 1