


NAPOJENÍ VODOVODNÍ PŘÍPOJKY
KLADEČSKÉ SCHÉMA

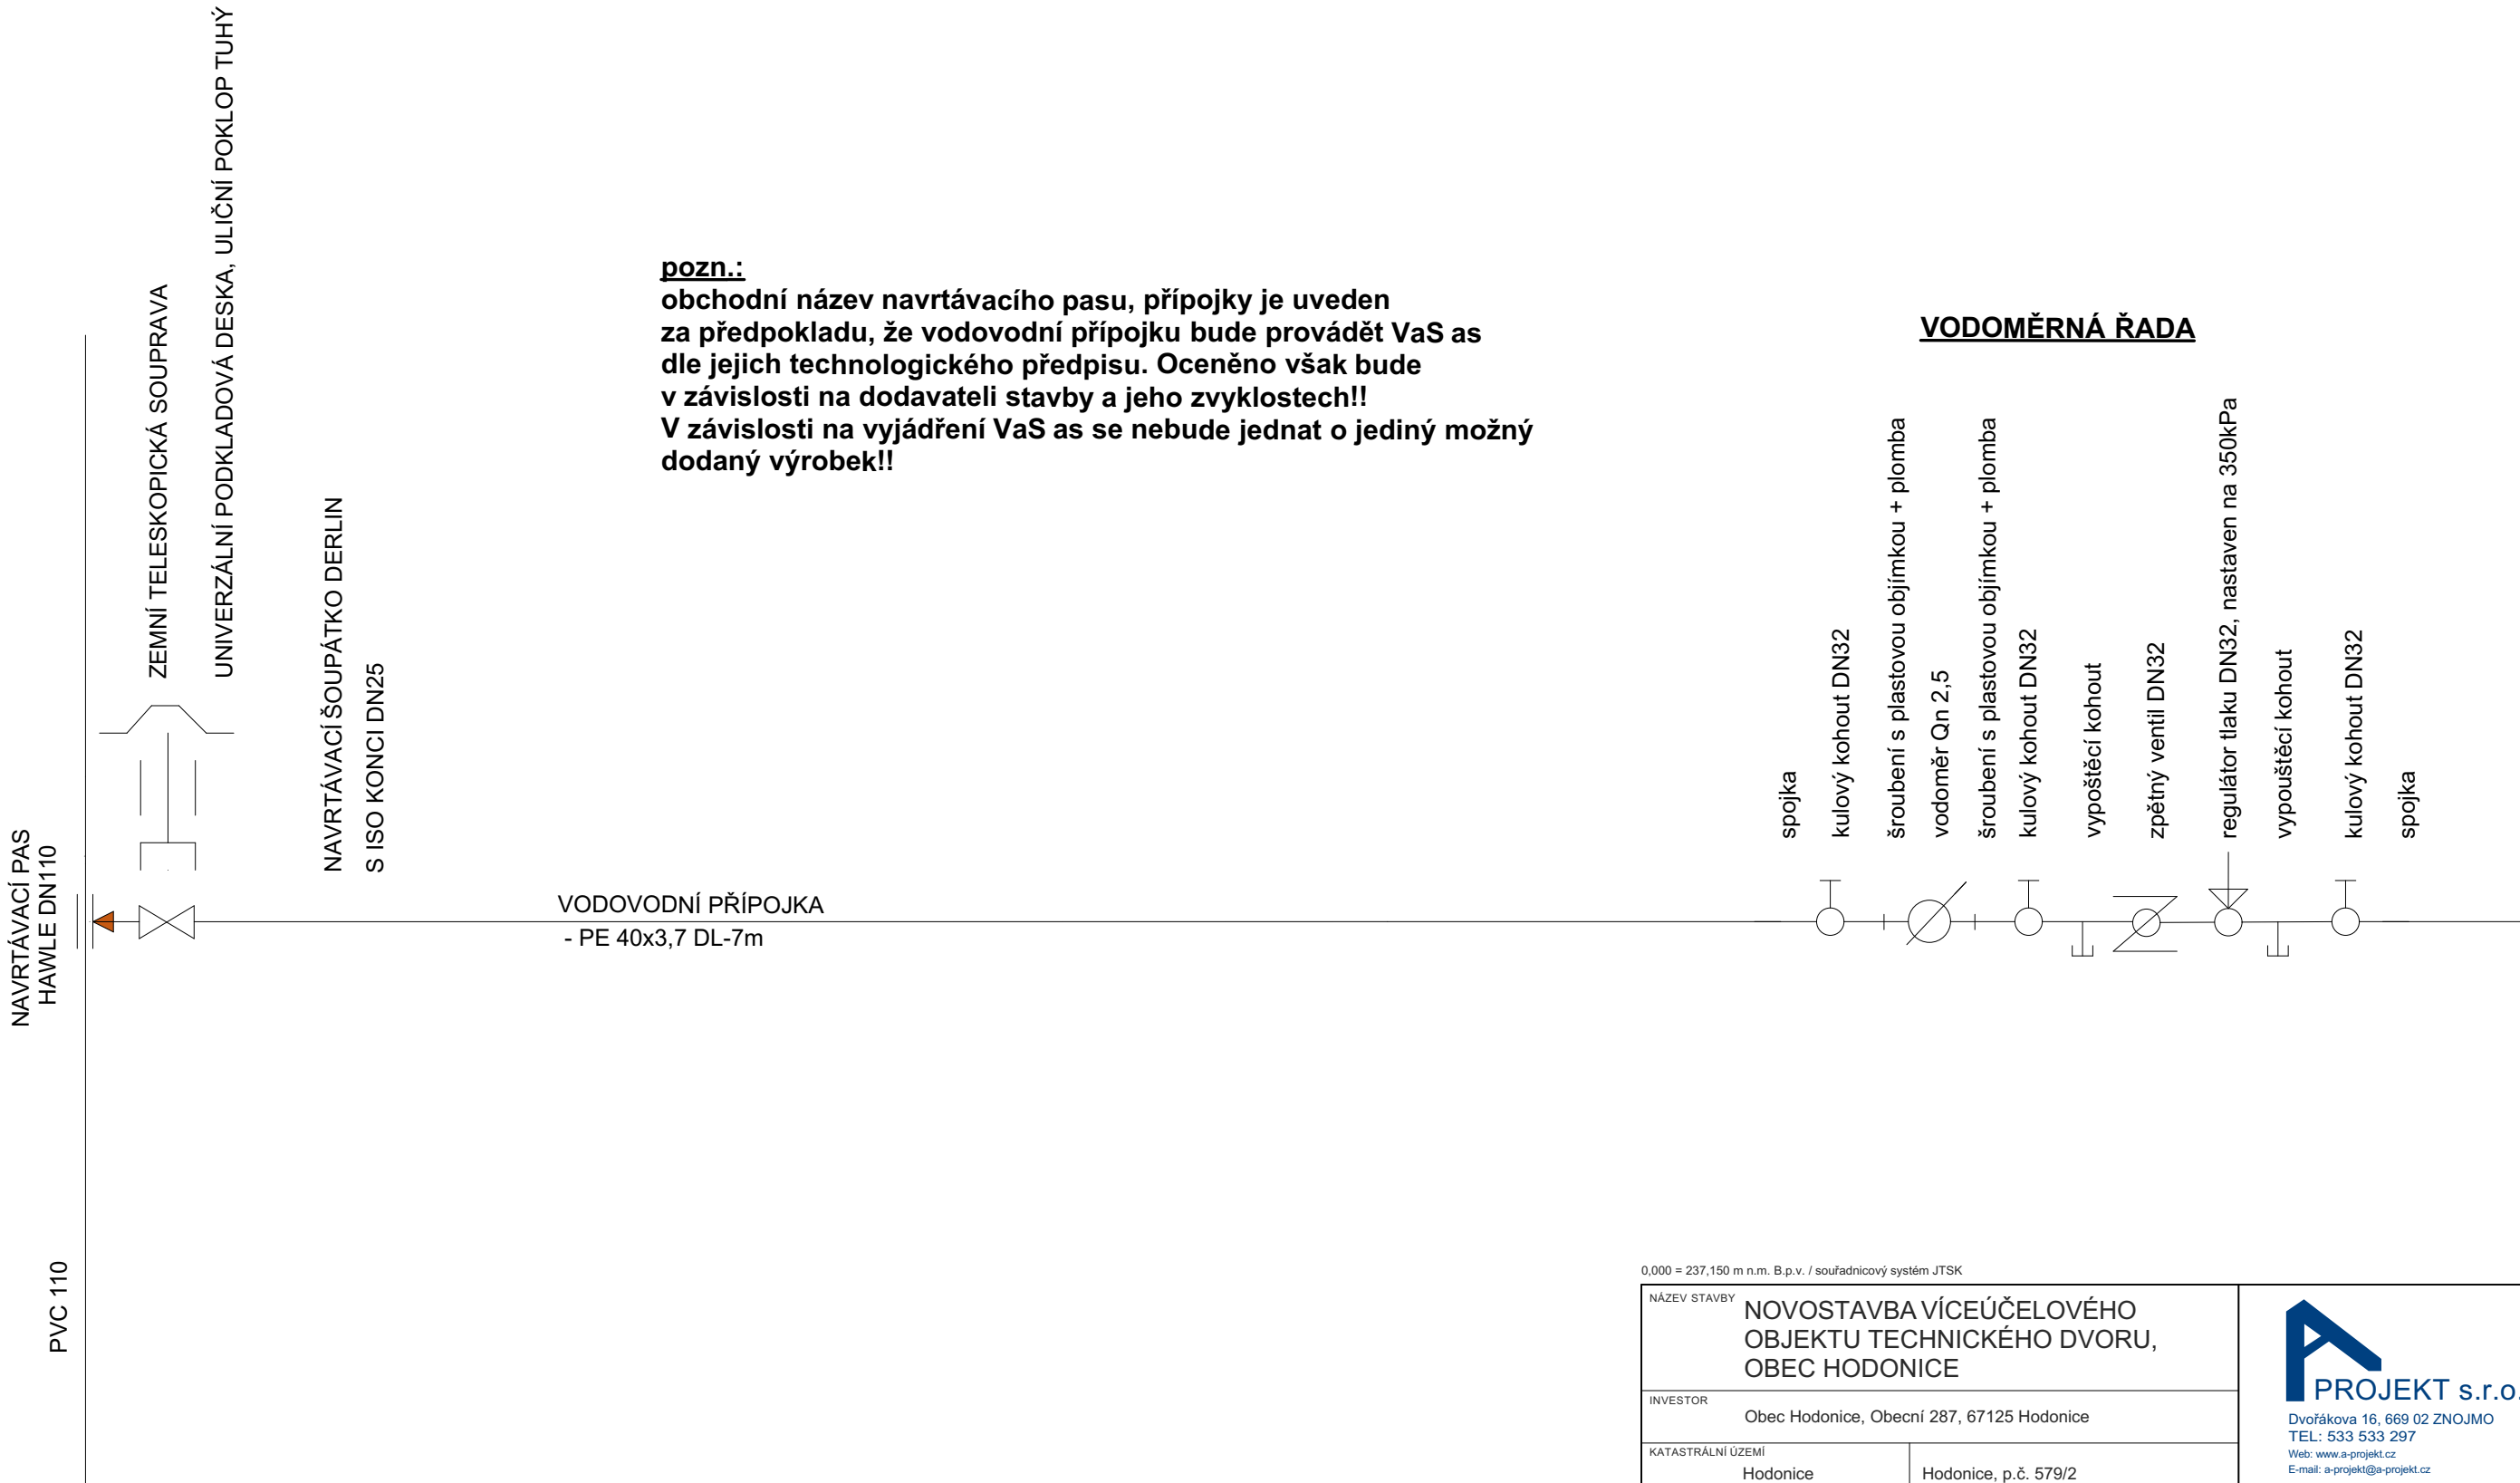

pozn.:
obchodní název navrtávacího pasu, přípojky je uveden
za předpokladu, že vodovodní přípojku bude provádět VaS as
dle jejich technologického předpisu. Oceněno však bude
v závislosti na dodavateli stavby a jeho zvyklostech!!
V závislosti na vyjádření VaS as se nebude jednat o jediný možný
dodaný výrobek!!

0,000 = 237,150 m n.m. B.p.v. / souřadnicový systém JTSK

NÁZEV STAVBY NOVOSTAVBA VÍCEÚČELOVÉHO OBJEKTU TECHNICKÉHO DVORU, OBEC HODONICE		 PROJEKT s.r.o. Dvořákova 16, 669 02 ZNOJMO TEL: 533 533 297 Web: www.a-projekt.cz E-mail: a-projekt@a-projekt.cz		
INVESTOR Obec Hodonice, Obecní 287, 67125 Hodonice				
KATASTRÁLNÍ ÚZEMÍ Hodonice	Hodonice, p.č. 579/2			
ZODPOVĚDNÝ PROJEKTANT Ing. arch. Jaroslav Poláček		PODPIS		ZAKÁZKA Č.
PROJEKTANT Ing. Petr Gabriel				PARÉ
OBJEKT SO 01 - technický dvůr	STUPEŇ PD DPZ+DPS			
PROFESE ZTI	DATUM 04/2026			
NÁZEV VÝKRESU KLADEČSKÉ SCHÉMA VOD. PŘÍPOJKY		MĚŘÍTKO ---	ČÍSLO VÝKRESU D1.4.7	