


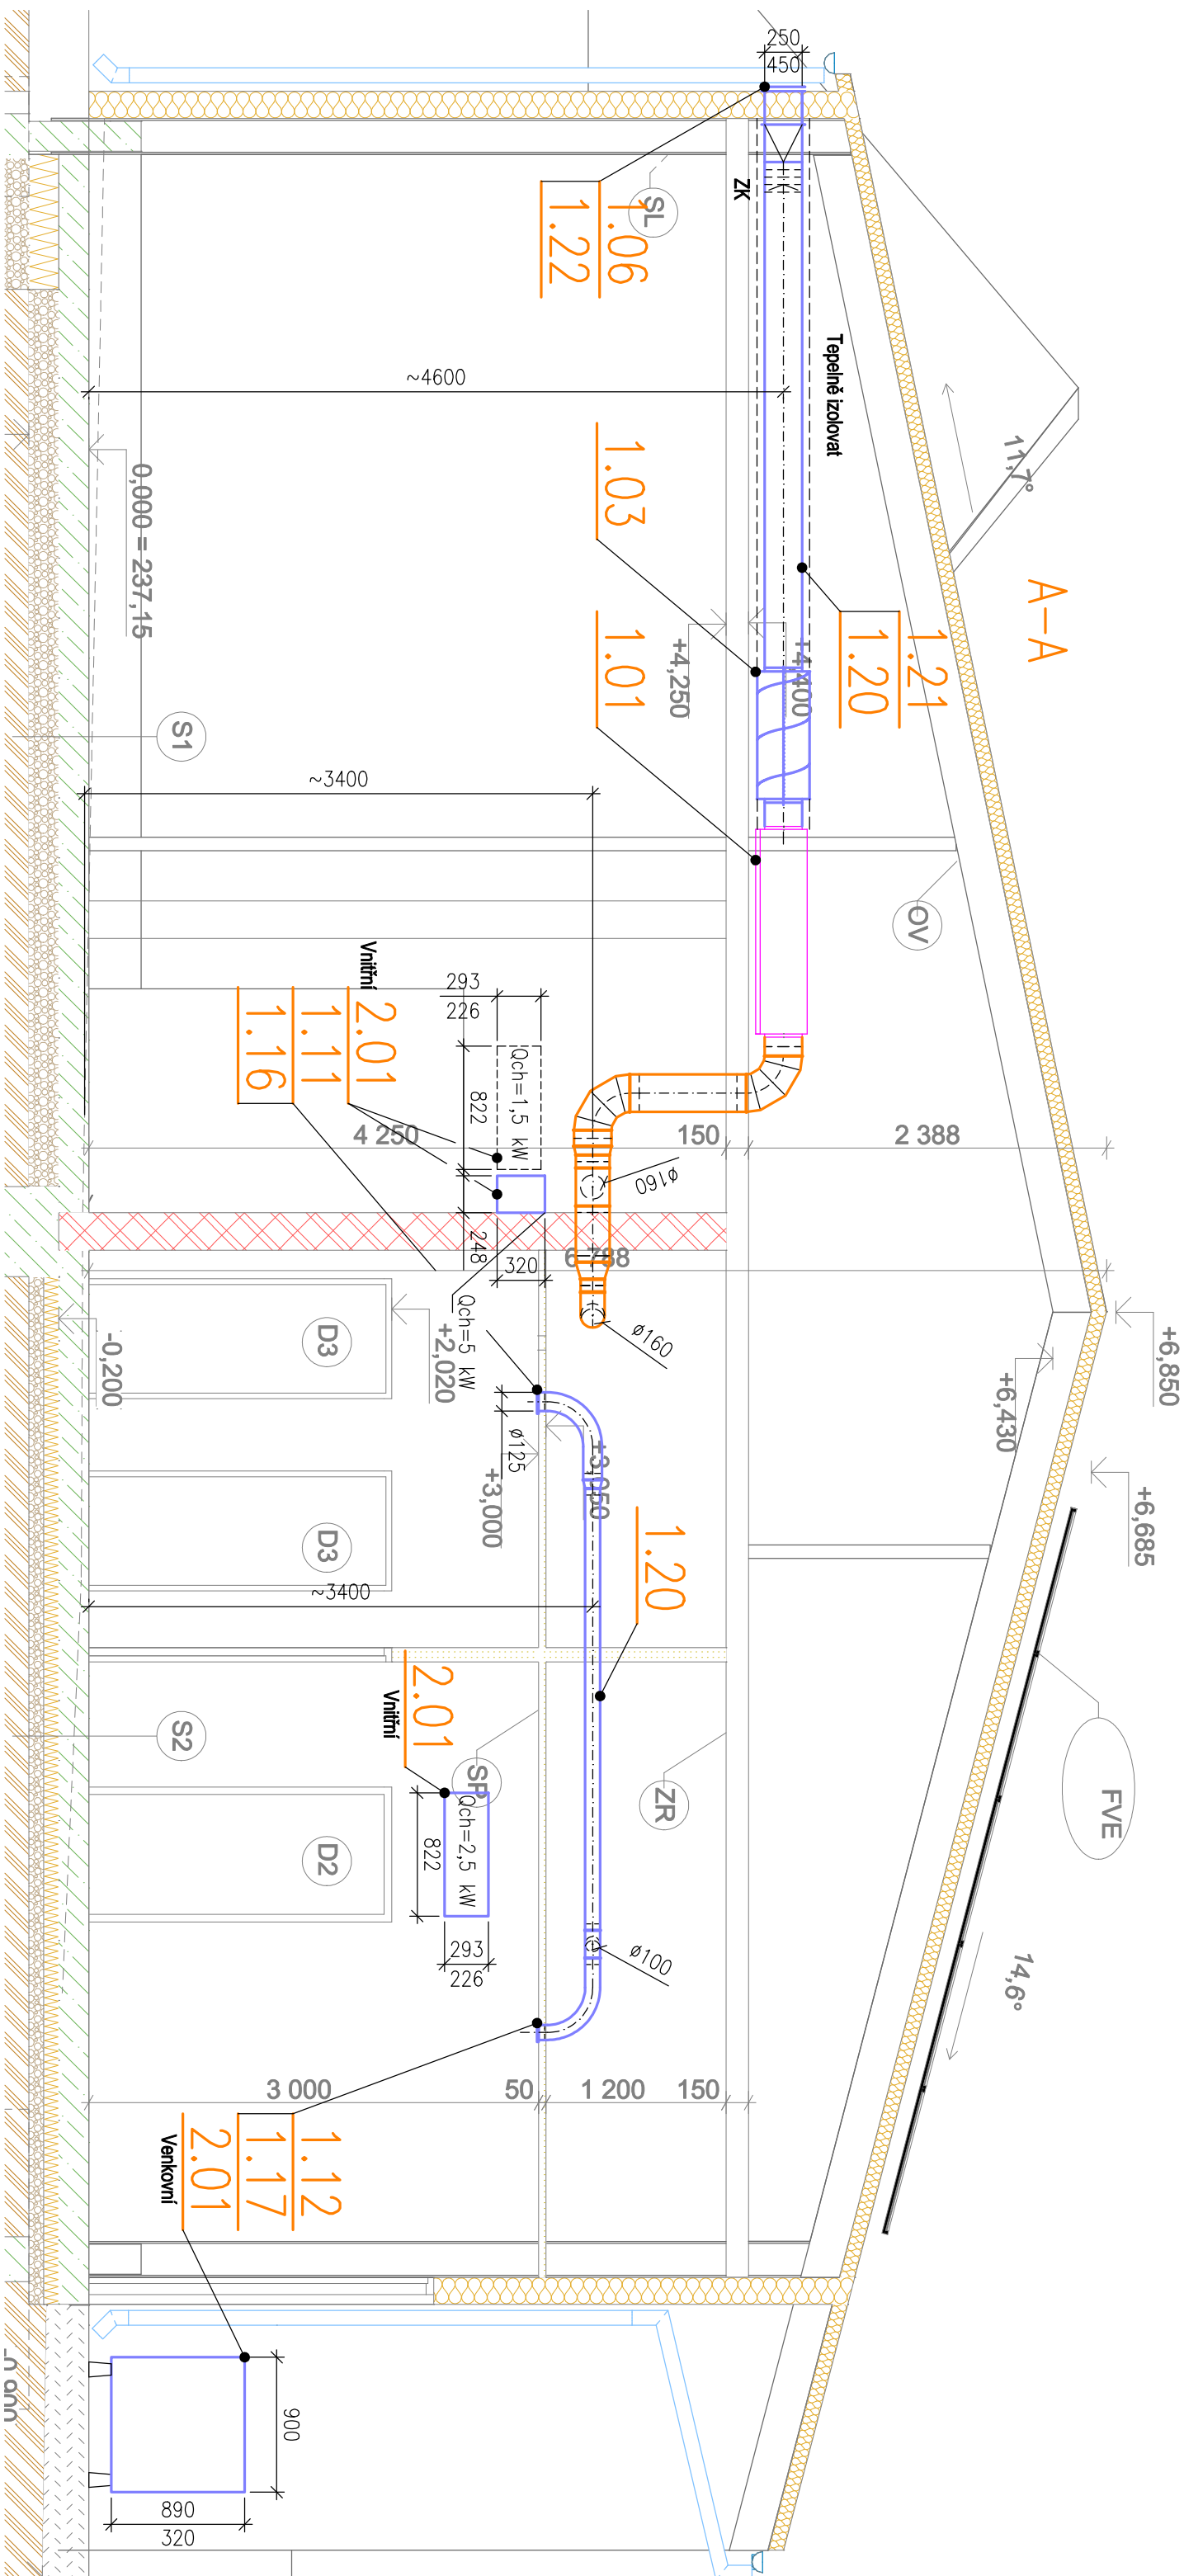

Zodpovědný projektant:		Vypracoval:	
Ing. Marek CZUDEK		Ing. Marek CZUDEK	
Místo stavby :		Kraj : Jihomoravský	
Investor :		Obec Hodonice, Obecní 287, 67125 Hodonice	
Název stavby :			



NOVOSTAVBA VÍCEÚČELOVÉHO OBJEKTU TECHNICKÉHO DVORU,
OBEC HODONICE
Vzduchotechnika, chlazení

Formát	2xA4
Datum	05/2026
Stupeň	DPS
Měřítko	1:50

Obsah :
Řez A

Archivní číslo

Dokument

26-06

04