

LEGENDA

- PK

ZÁVĚSNÝ PLYNOVÝ KONDENZAČNÍ KOTEL BAXI LUNA DUO-TEC MP+ 1.35
VÝKON (80/60 °C) 33,8 kW, ZEMNÍ PLYN 2,0 kPa, 3,68 m³/h
UZAVŘENÝ SPOTŘEBÍČ TYPU C
- EN

TLAKOVÁ EXPANZNÍ NÁDOBA S MEMBRÁNOU REFLEX N 18, OBJEM 18 dm³, PN 4
NÁSTĚNNÝ DRŽÁK S UPÍNACÍM PÁSEM

- PV

PŘÍMÝ VENTIL HEIMEIER ECLIPSE S AUTOMATICKÝM OMEZENÍM PRŮTOKU
S PŘEDNASTAVENÍM 10–100 l/h, 3462–0x.000
TERMOSTATICKÁ HLAVICE HEIMEIER DX 6700–00.500
- PŠ

PŘÍMÉ ŠROUBENÍ HEIMEIER REGUTEC 0356–0x.000, VŠECHNA PLNĚ OTEVŘENA Np=3,5
ARV20
- TLAKOVÉ NEZÁVISLÝ DVOUCESTNÝ REGULAČNÍ A VYVAŽOVACÍ VENTIL OPTIMA COMPACT
DN 20, ZDVÍH 5,0 mm, PRŮTOK 220–1330 l/h, kvs 2,7, OBJ. Č. 53–1308
TERMOELEKTRICKÝ POHON VM40404, NÁPAJENÍ 24 V, ŘÍDÍCÍ SIGNAL ON/OFF NC
HYDRONICKÉ SYSTÉMY BRNO

- ŠP

PŘÍMÉ ŠROUBENÍ GIACOMINI R18
- KK

KULOVÝ KOHOUT GIACOMINI R950
- RV

PŘEPOUŠTĚČÍ VENTIL HEIMEIER HYDROLUX 5501–0x.000
- MF20

MAGNETICKÝ FILTR REFLEX EXDRIT OTOČNÝ DT20M, DN 20, kv 10,5
- VK


VYPOUŠTĚČÍ KOHOUT GIACOMINI R608
- AO

AUTOMATICKÝ ODVZDUŠŇOVACÍ VENTIL GIACOMINI R99/I
- Z-U230

STOJANKOVÁ KONZOLA VNĚJŠÍ
- KA10-Z-1

TEPLOVODNÍ OHŘÍVAČ VZDUCHU KALORMAX, PEVNÁ KONZOLA
TYDENNÍ NASTAVITELNÝ TERMOSTAT BLUE POINT BPT 401
- PŘÍVODNÍ POTRUBÍ NAVRŽENÉ
- ZPĚTNÉ POTRUBÍ NAVRŽENÉ

SVISLÉ SCHEMA
MĚŘÍTKO 1:50

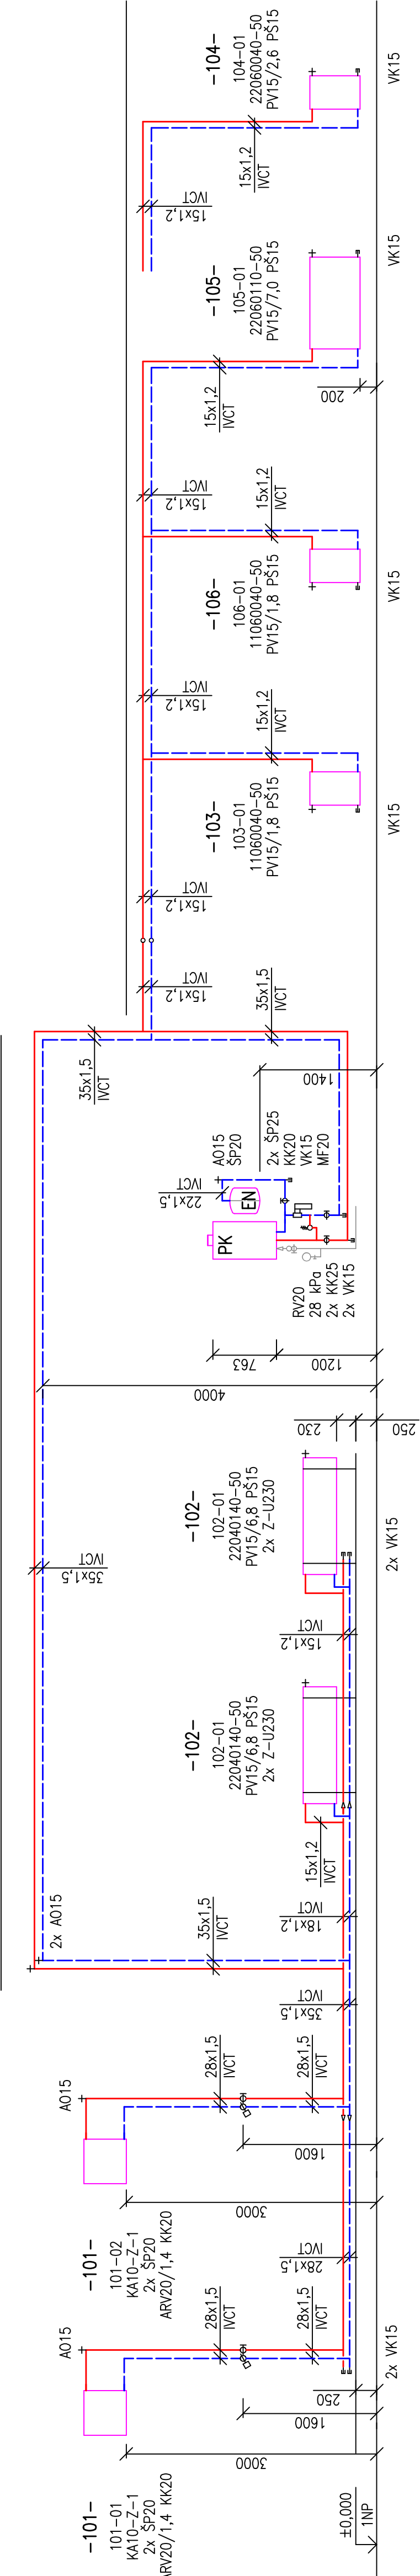

SADA	
ARCHITEKT	ING. ARCH. JAROSLAV POLÁČEK
PROJEKTANT	JOSEF NAVRKAL, SUCHOHRDELSKÁ 2202/8, 669 02 ZNOJMO, IČ 45664021
KAT. ÚZEMÍ	HODONICE
STAVEBNÍK	OBEC HODONICE, OBEČNÍ Č.P. 287, 67125 HODONICE
ÚČEL	DOKUMENTACE PRO SPOLEČNÉ POVOLENÍ
STAVBA	NOVOSTAVBA VÍCEÚČELOVÉHO OBJEKTU TECHNICKÉHO DVORU OBEC HODONICE
OBJEKT	SO-01 TECHNICKÝ DVŮR
PROFESE	VYTÁPĚNÍ
OBSAH	SVISLÉ SCHEMA
MĚŘÍTKO 1:50	
D.1.4.403	