
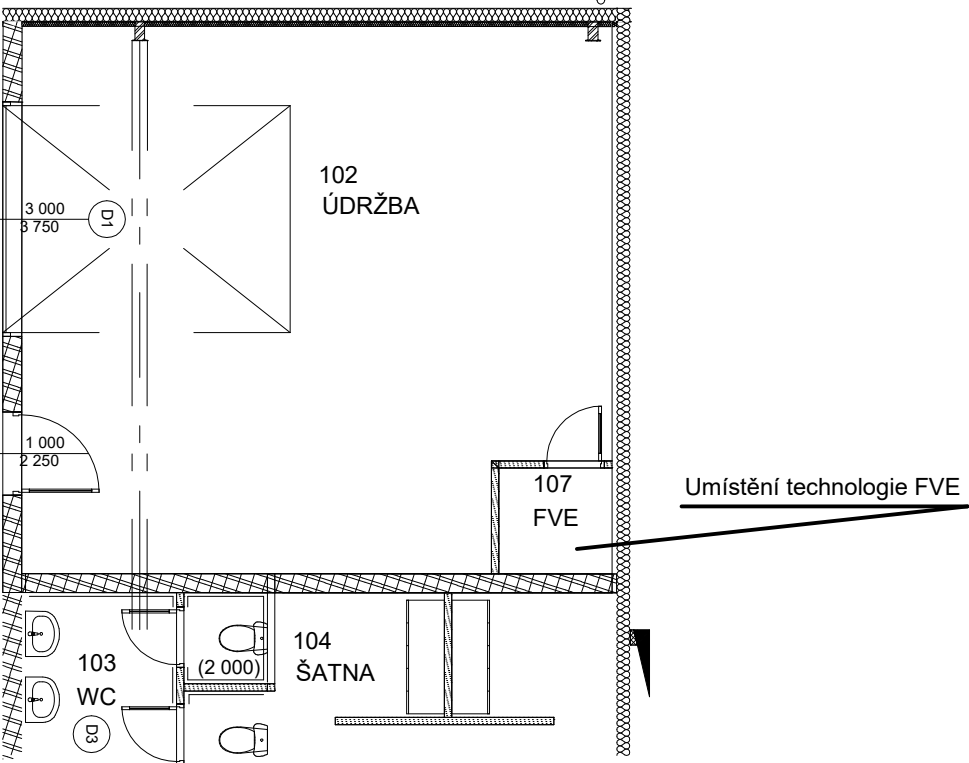
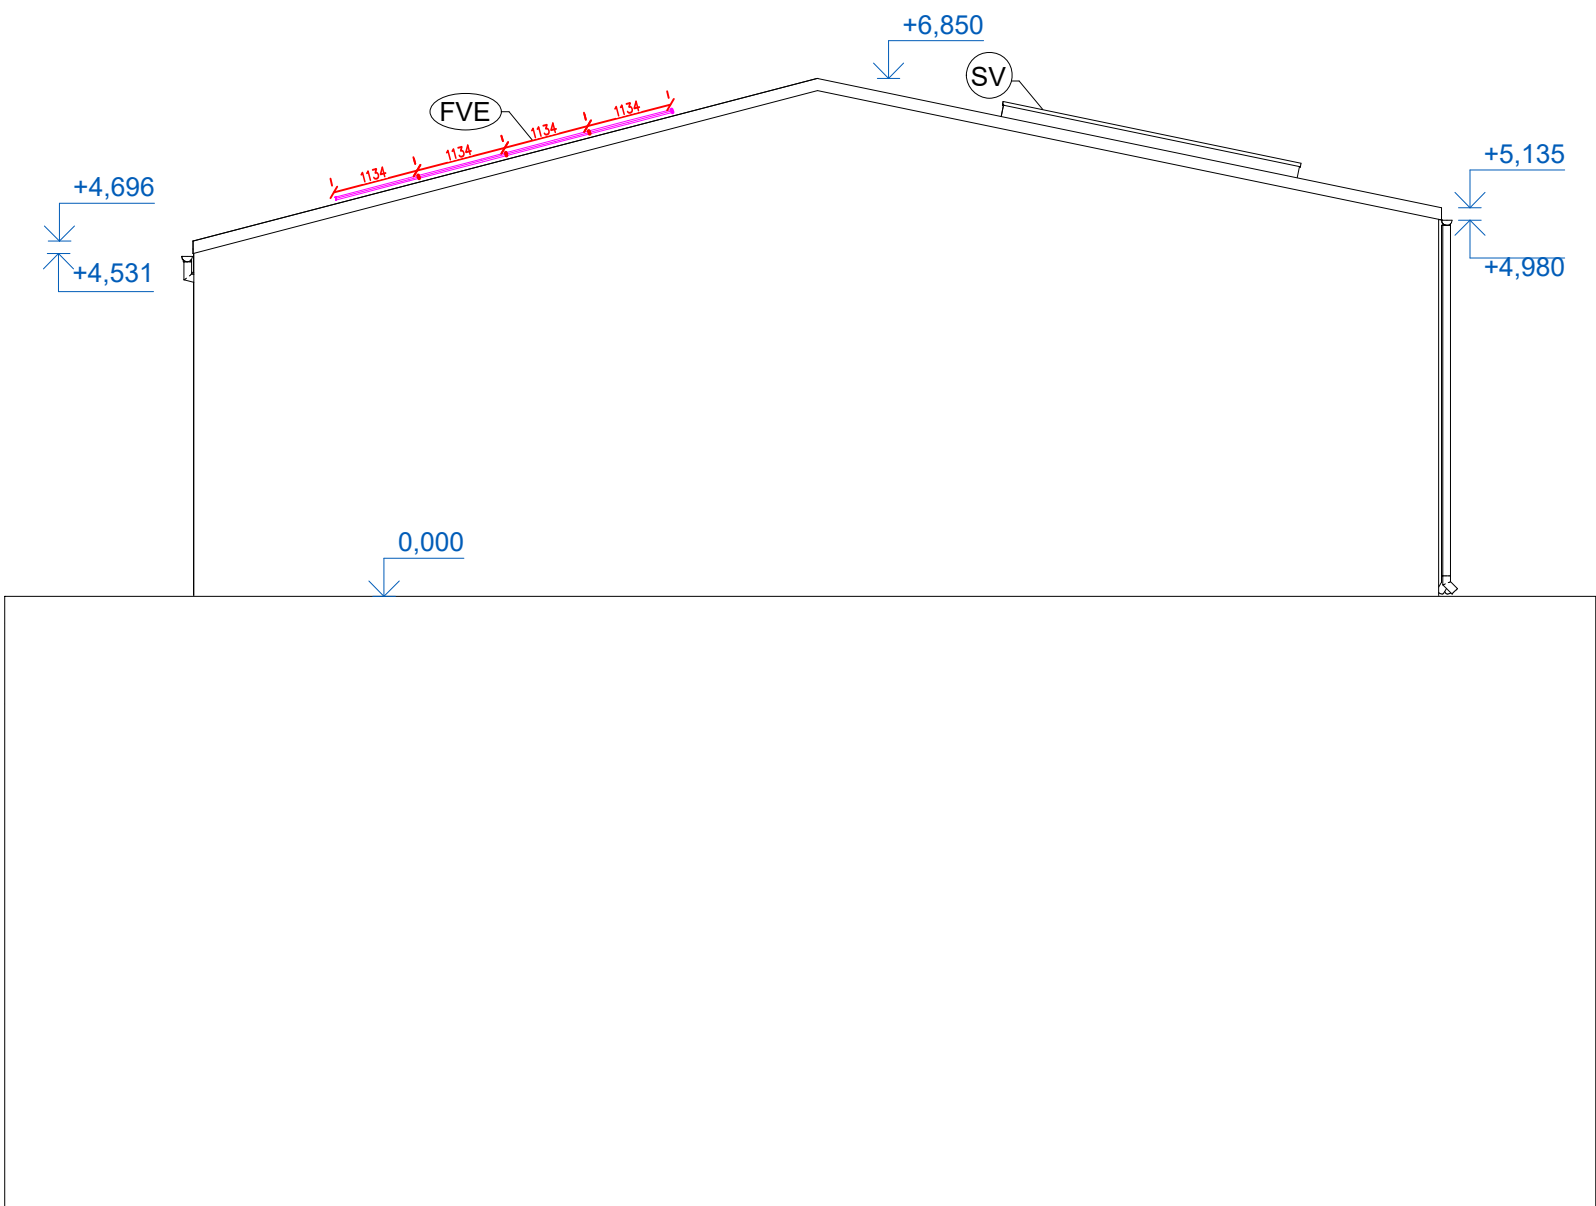
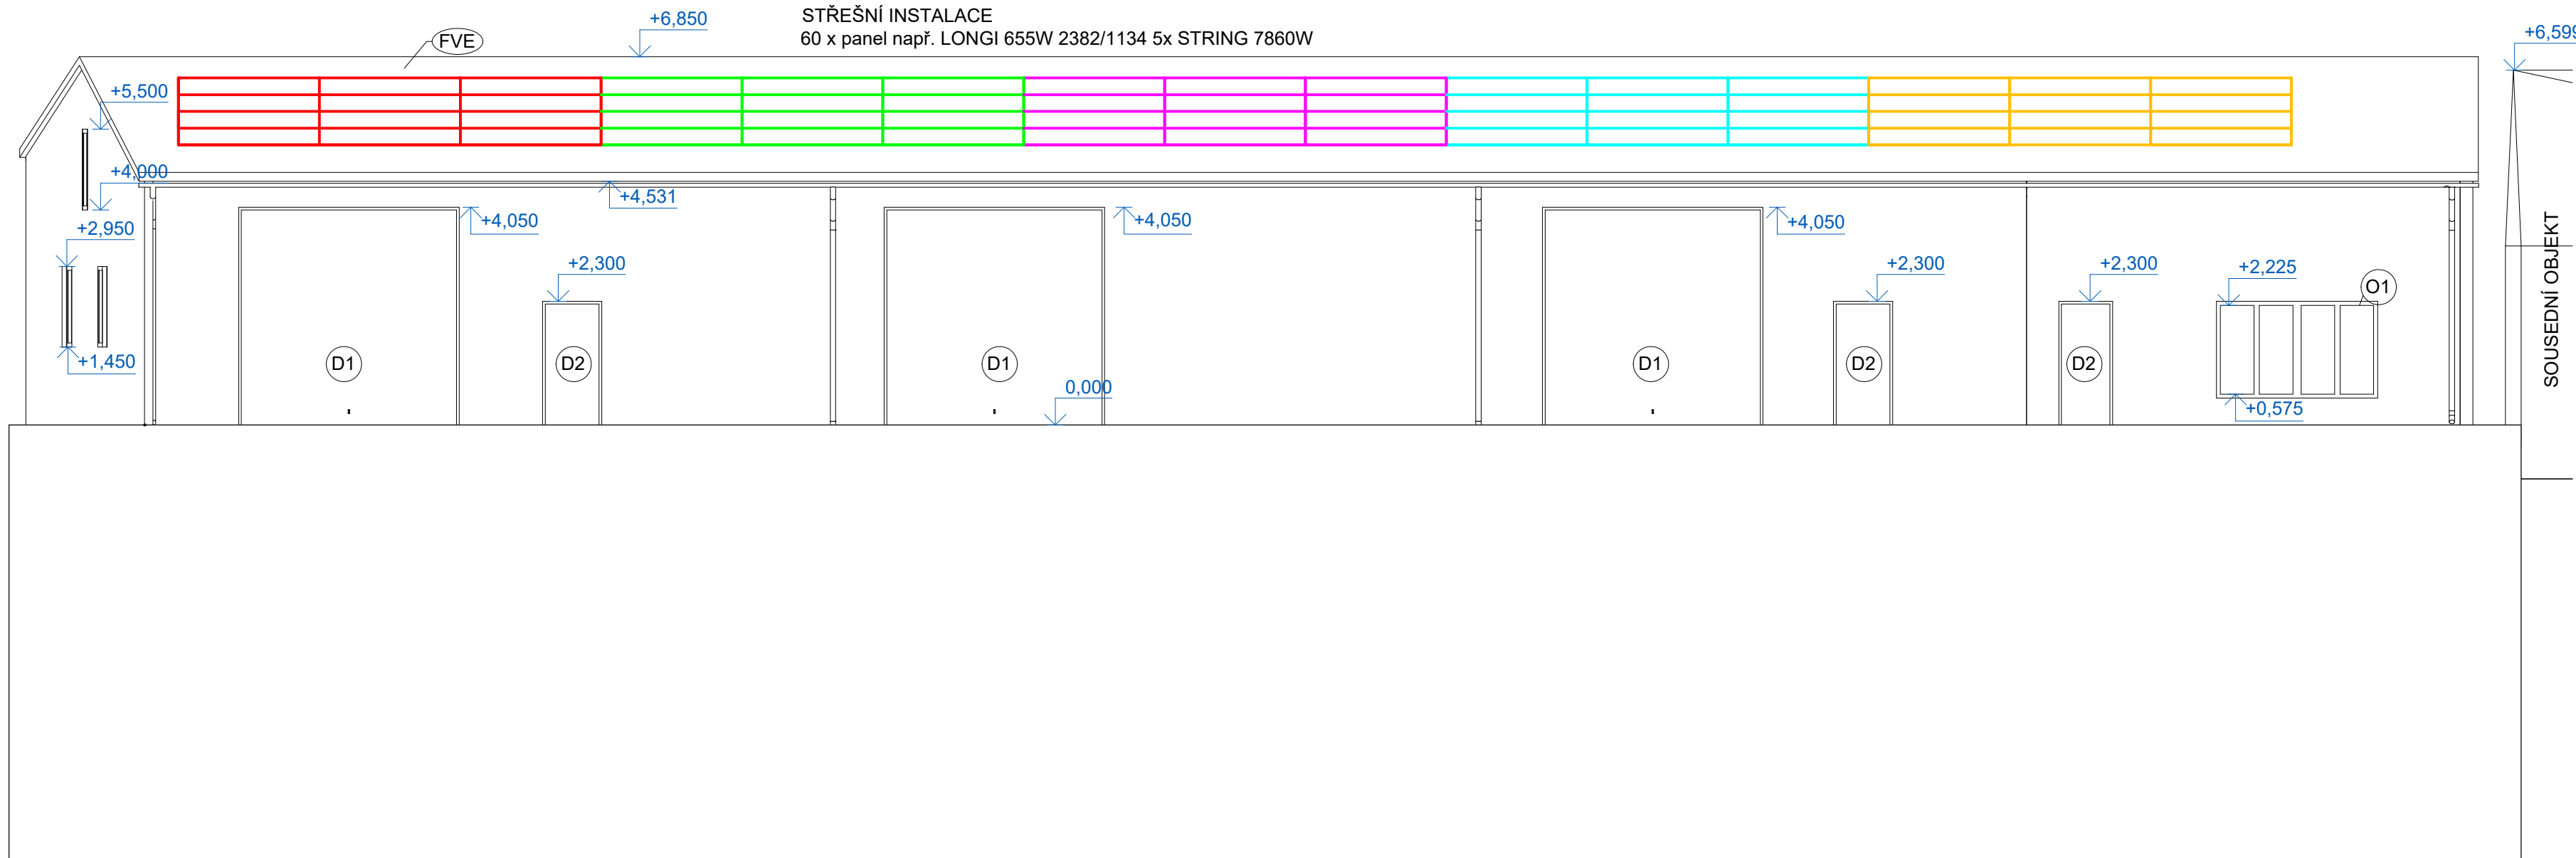


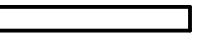

Legenda:

 FVE panel 655W – např. LONGI LR7–72HVH–655M

Projekce elektro – Svoboda Luboš, Uhelná 13, Znojmo				
Projektant	Vypracoval	Č. osvědčení	Stupeň PD:	DSP
Svoboda Luboš	Svoboda Luboš	1006871	Místo:	Hodonice
Instalace FVE na objekt technického dvora Hodonice k. ú. Hodonice , parc. č. 579/2			Formát:	A4
			Datum:	04/2026
Investor: Obec Hodonice, Obecní 287, 671 25 Hodonice			Měřítko: 1 : 100	Č. výkresu: D.1.4.5
Obsah: DISPOZIČNÍ ŘEŠENÍ STŘECHY				