



NÁSTĚNNÝ RÁM S DVEŘMI + KONSTRUKCE INSTALAČNÍ, 1900X822X300MM, IP54 + PODSTAVEC
ZKRATOVÁ ODOLNOST 10kA

Projekce elektro – Svoboda Luboš, Uhelná 13, Znojmo				
Projektant	Vypracoval	Č. osvědčení	Stupeň PD:	DSP
Svoboda Luboš	Svoboda Luboš	1006871	Místo:	Hodonice
Objekt technického dvora Hodonice k. ú. Hodonice , parc. č. 579/2			Formát:	A4
			Datum:	04/2026
Investor: Obec Hodonice, Obecní 287, 671 25 Hodonice			Měřítko: .	Č. výkresu:
Obsah: Rozvaděč RH				D.1.4.6

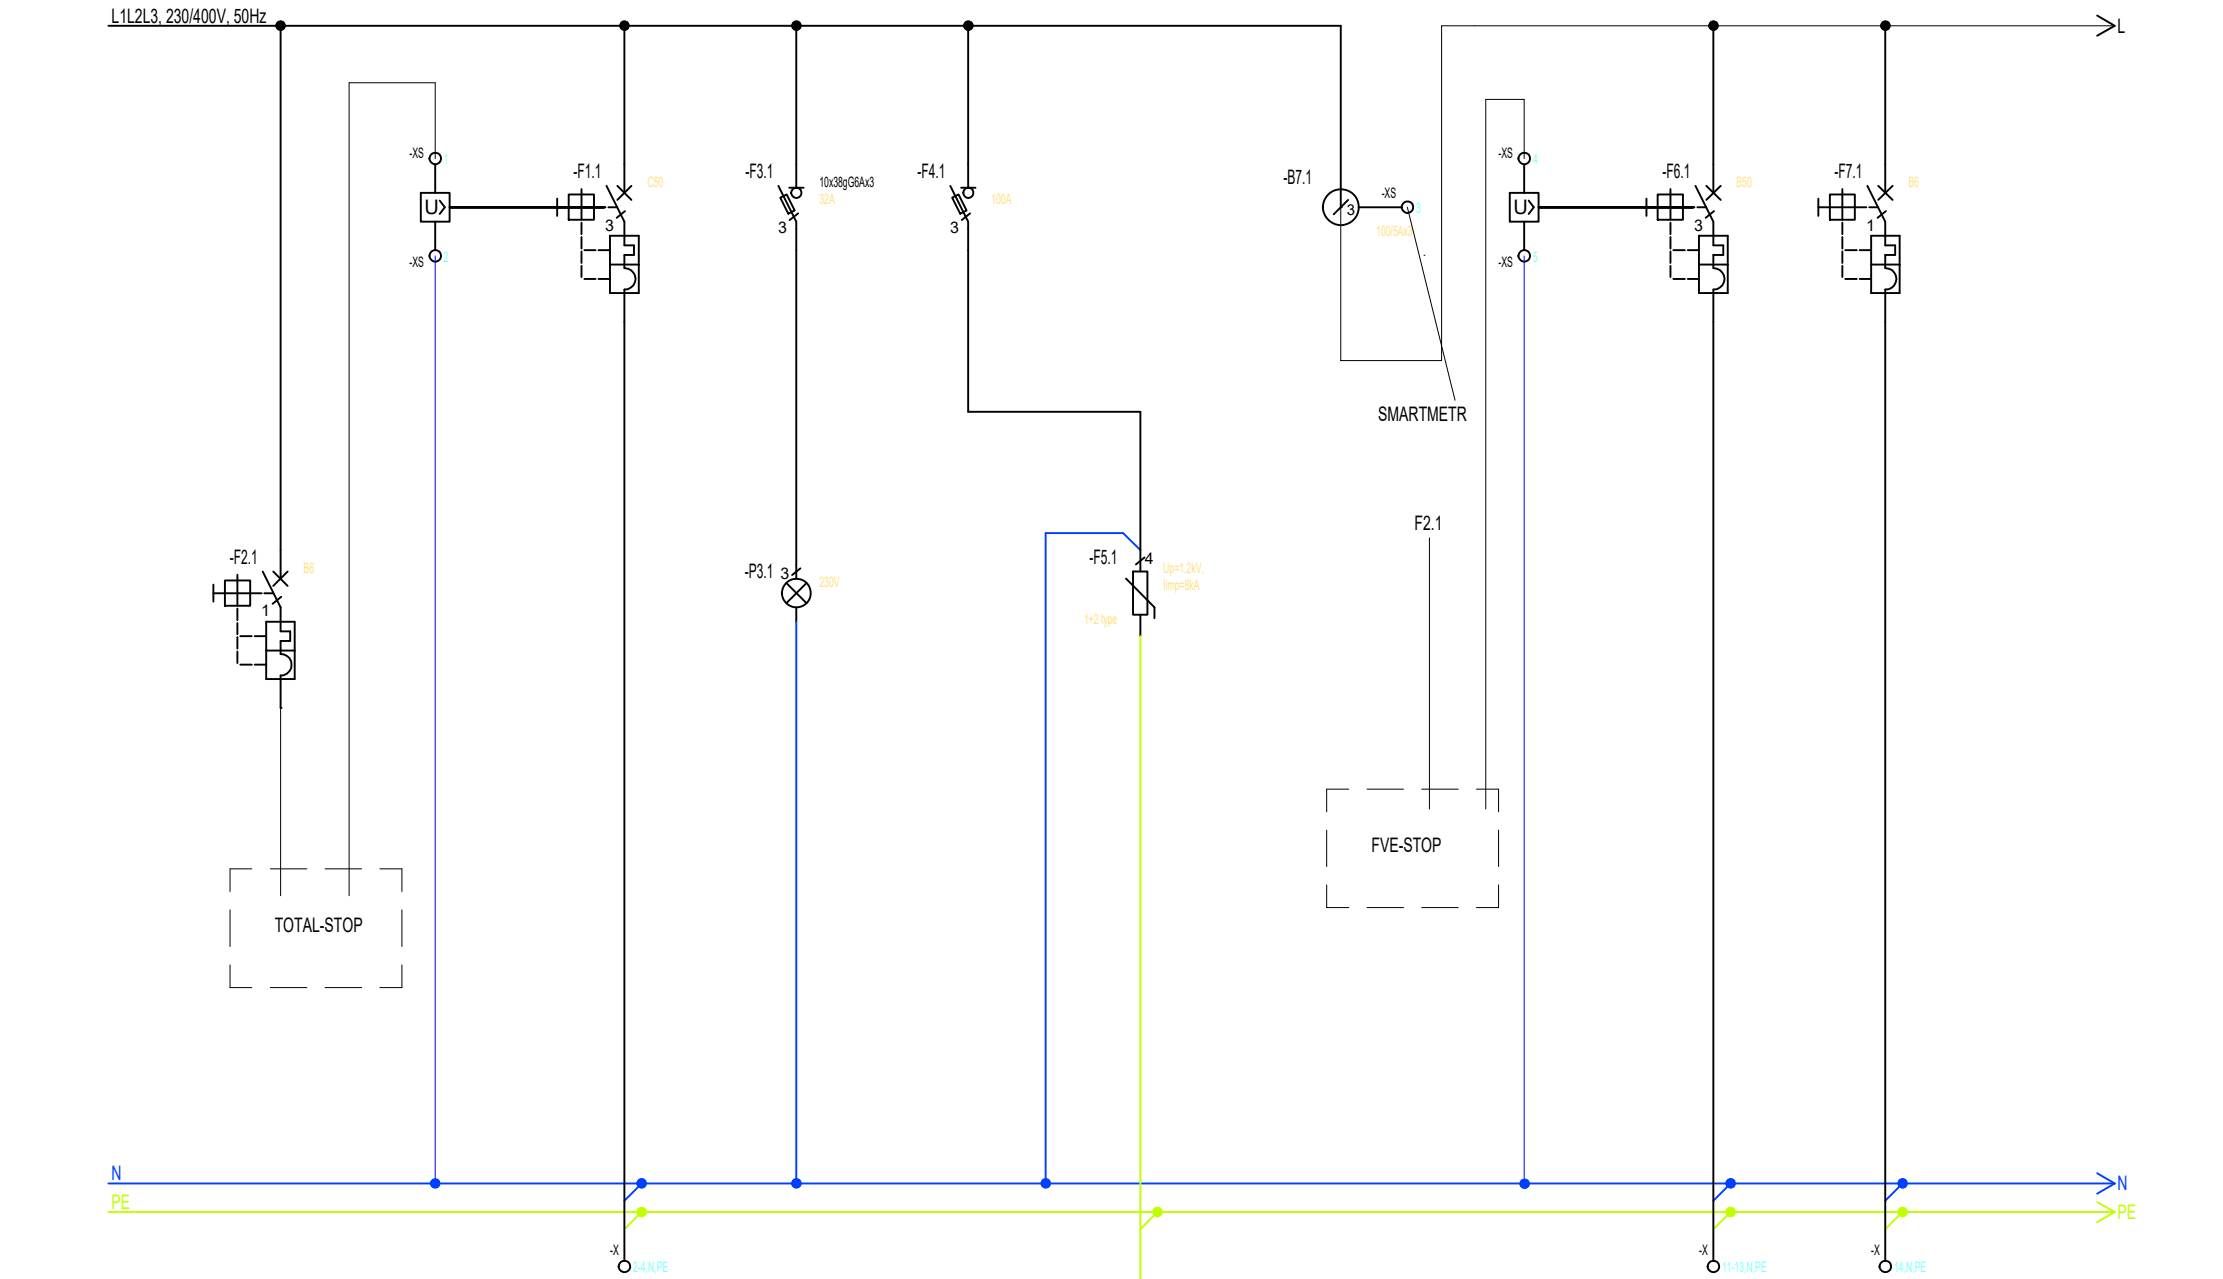


Číslo obvodu	2	1	3	4	5	7	6	7.1	
Popis	TOTAL STOP	--	--	--	MET 1 - CYA 16mm2	--	--	--	
Power [kW]/Current [A]	--	--	--	--	--	--	35kW	--	
Kabel	--	CYKY 5x16mm²	--	--	CYA 16mm²	--	CYKY 5x16MM2	--	
Název obvodu	Vypínací cívka	Hlavní jistič + vyp cívka	Zapnuto	Odpínač pro svodič přepětí	Svodič přepětí	TRAFA SMARTMETER	R AC FVE	SMARTMETER	

Zodpovědné odd.	Technické reference	Typ dokumentu	Stav dokumentu DPS			Měřitko
Obec Hodonice	Vytvořil Svoboda Luboš	Nadpis RH - napájení z RE CYKY 5x16mm2	Podpis			Jazyk
	Schválil Svoboda Luboš		Revize -	Datum 30.04.2026	List 1	

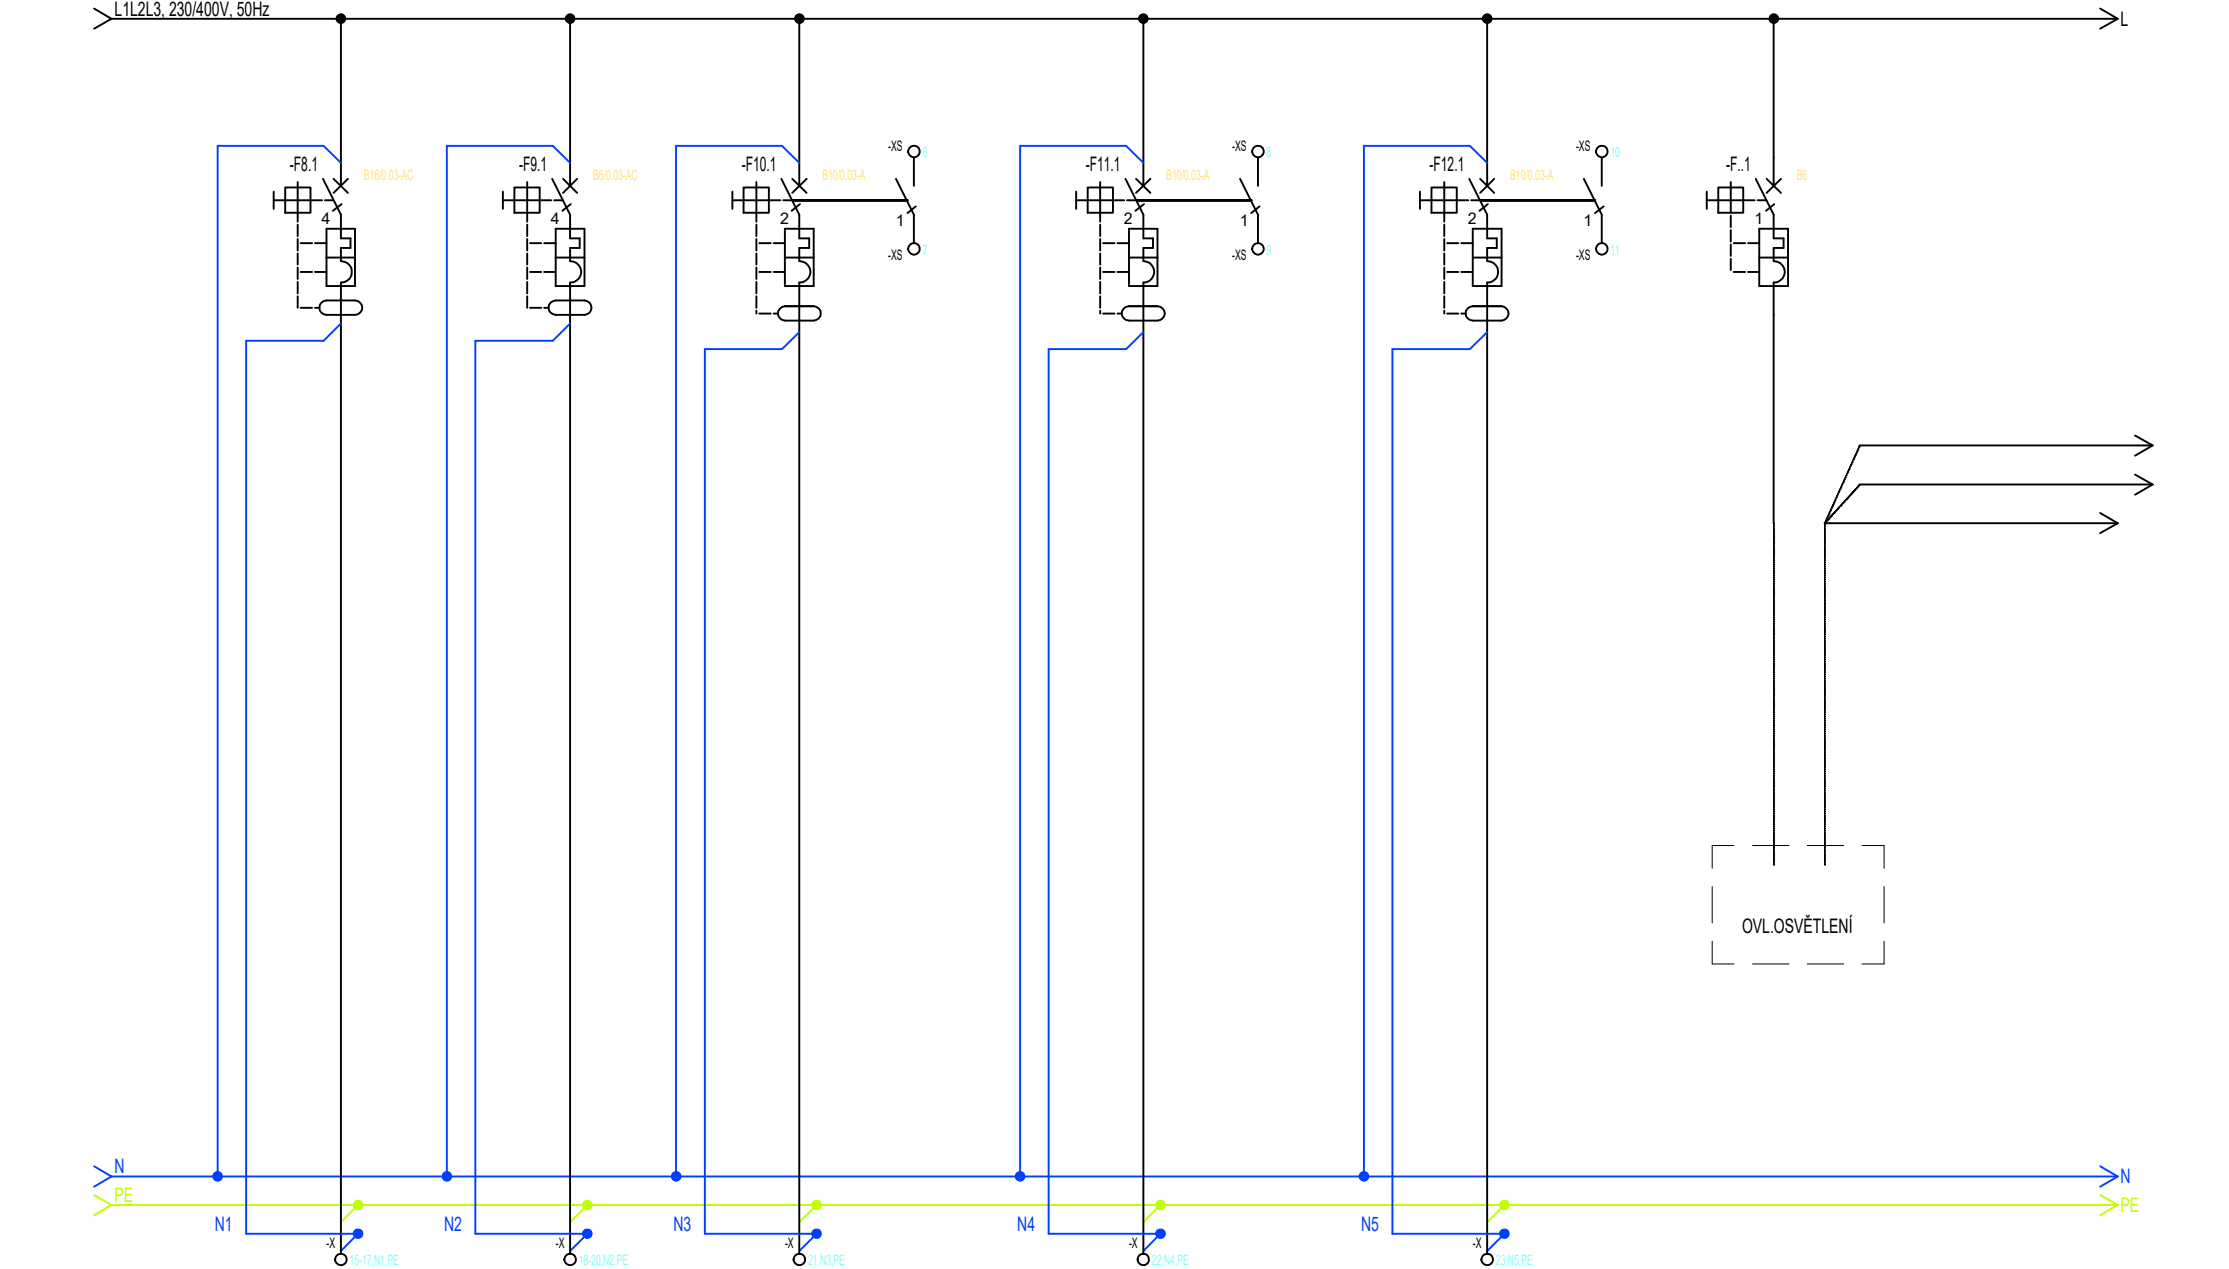


Číslo obvodu	8	9	10	11	12	Ovl.	
Popis	--	--	--	--	--	--	
Power [kW]/Current [A]	1,0	0,4	0,2	0,2	0,2	--	
Kabel	CYKY 5x4 + 5x2,5mm²	CYKY 5x2,5mm²	CYKY 5x1,5mm²	CYKY 5x1,5mm²	CYKY 5x1,5mm²	CYKY 7x1,5mm2	
Název obvodu	Technologie dešťovka	Posuv brána	Světla chodba + wc - 106,103	Světla denní místnost + šatna + FVE 104,105,107	Světla údržba	Imp. relé	

Zodpovědné odd.	Technické reference	Typ dokumentu	Stav dokumentu			Měřitko
Obec Hodonice	Vytvořil Svoboda Luboš	Nadpis RH - napájení z RE CYKY 5x16mm2	DPS			Jazyk
	Schválil Svoboda Luboš		Revize -	Datum 30.04.2026	List 2	

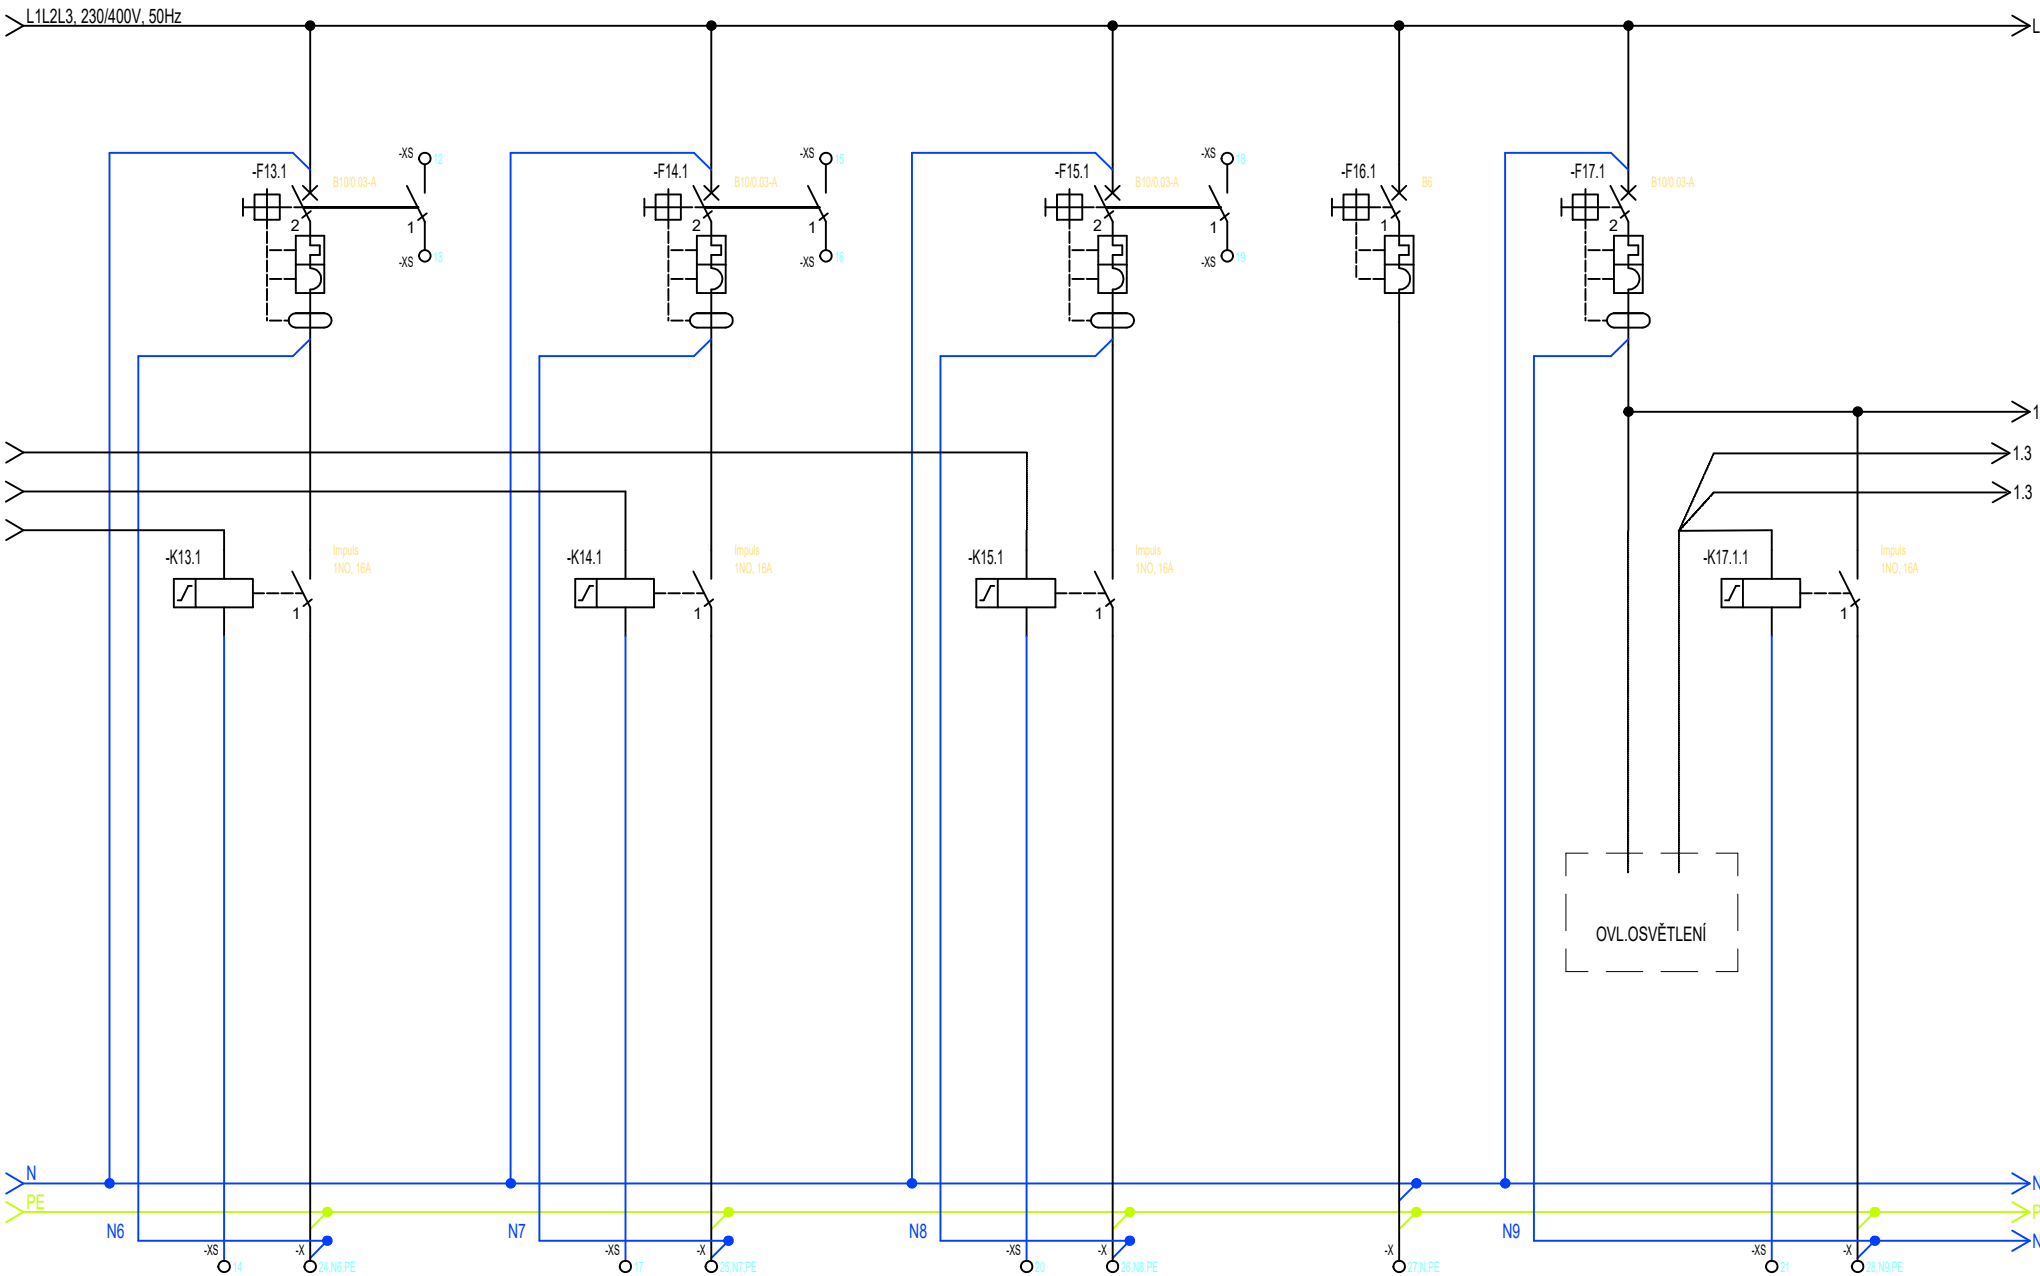


Číslo obvodu	13	14	15	16	17	17.1	
Popis	--	--	--	--	--	--	
Power [kW]/Current [A]	0,25	0,25	0,25	--	0,2	--	
Kabel	CYKY 5x1,5mm²	CYKY 5x1,5mm²	CYKY 5x1,5mm²	CYKY 3x1,5mm²	CYKY 5x1,5mm²	CYKY 5x1,5mm²	
Název obvodu	Světla hala 1/3	Světla hala 1/3	Světla hala 1/3	Nouzové osvětlení	Osvětlení vrata	Imp.relé vrata 1	

Zodpovědné odd.	Technické reference	Typ dokumentu	Stav dokumentu	Měřítko
Obec Hodonice	Vytvořil Svoboda Luboš	Nápis RH - napájení z RE CYKY 5x16mm2	DPS	
	Schválil Svoboda Luboš		Podpis	Jazyk
			Revize -	Datum 30.04.2026
				List 3

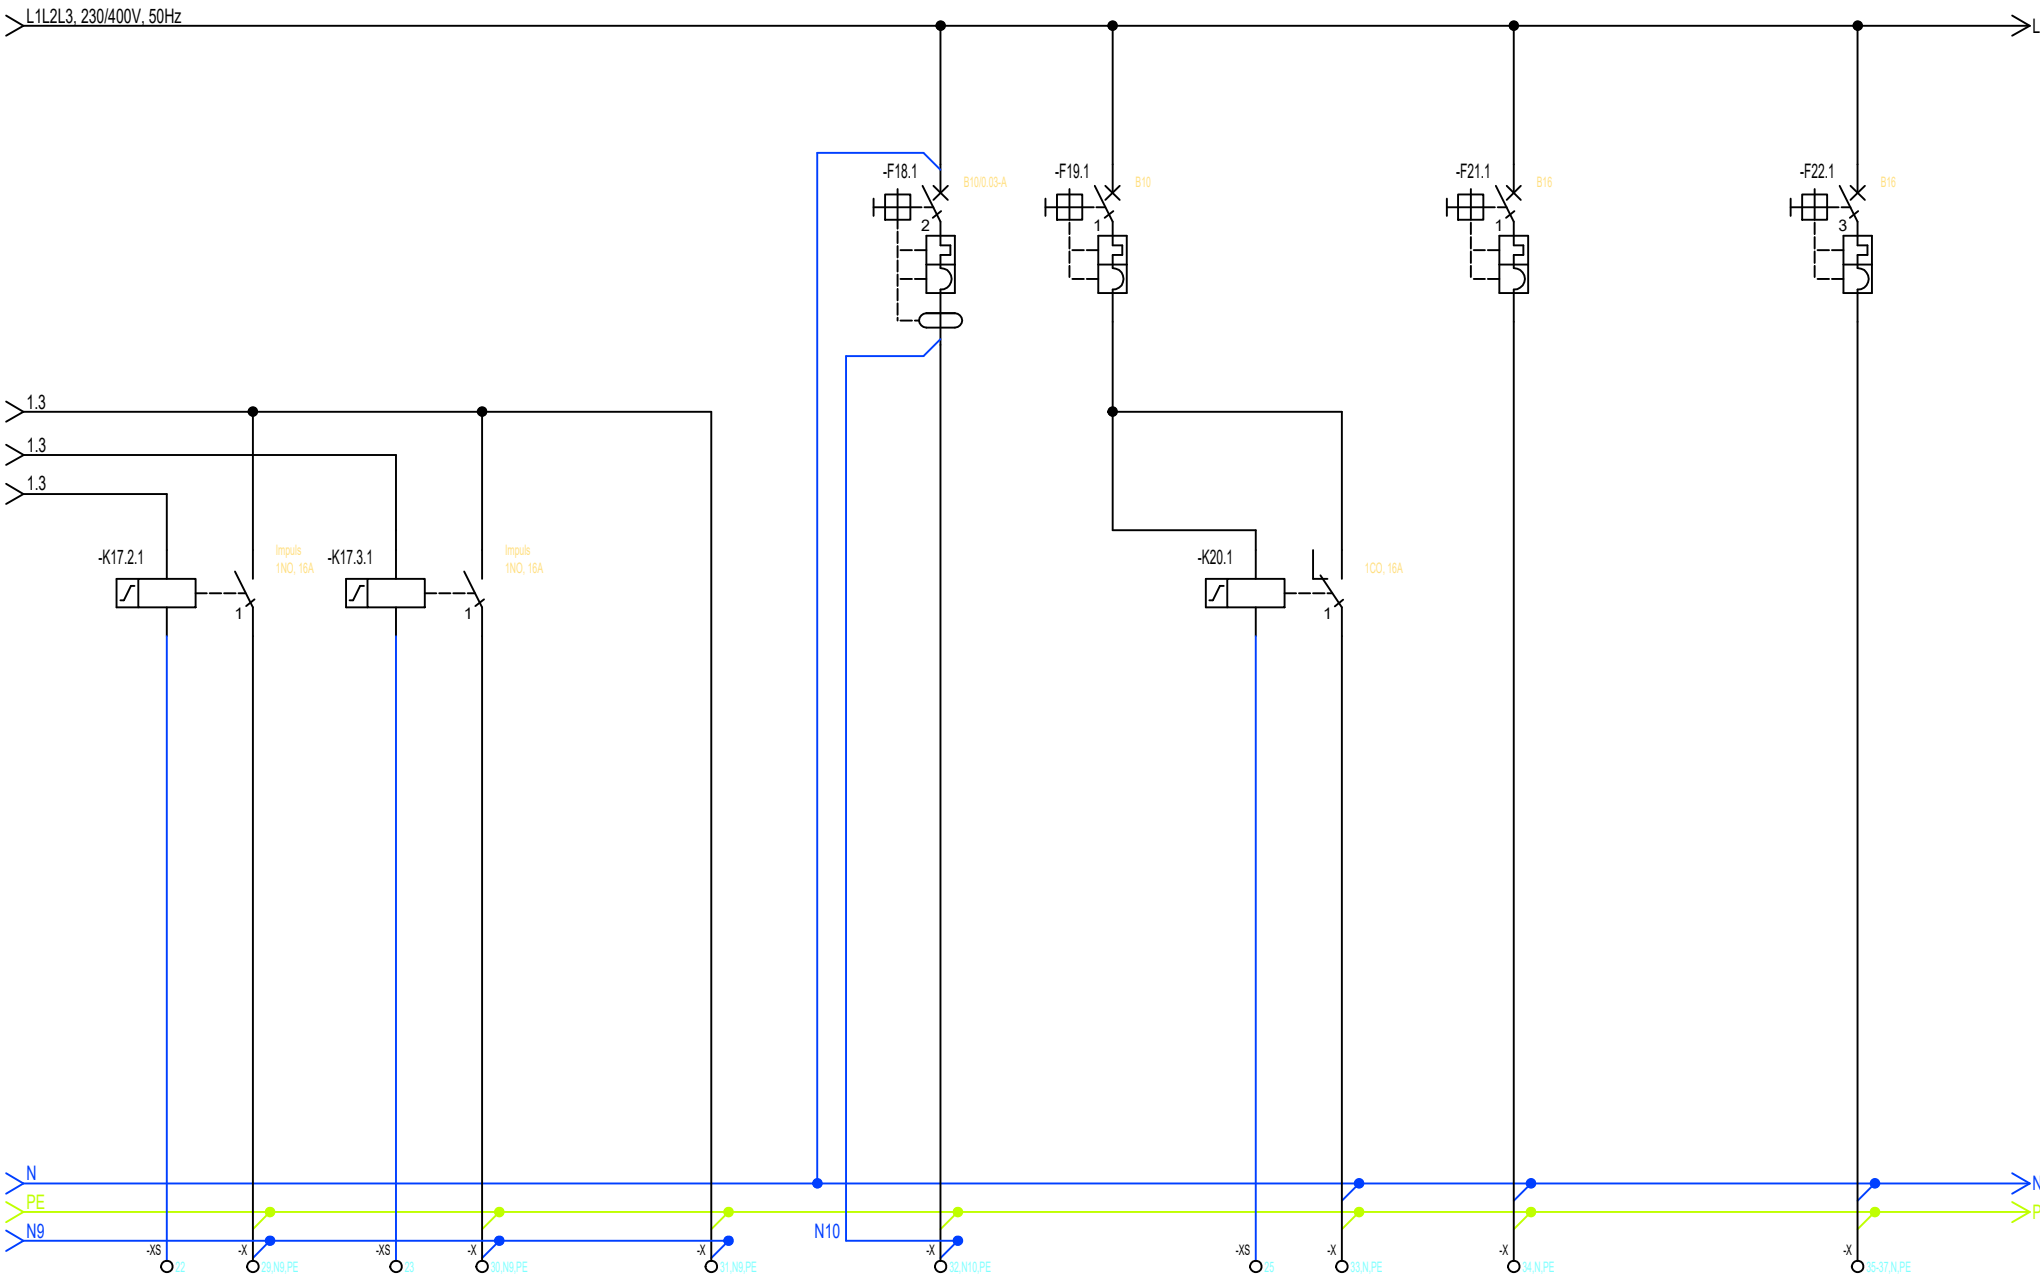


Číslo obvodu	17.2	17.3	17.1.1	18	19	20	21	22	
Popis	--	--	--	--	--	--	--	--	
Power [kW]/Current [A]	--	--	--	0,2	--	--	--	--	
Kabel	CYKY 5x1,5mm²	CYKY 5x1,5mm²	CYKY 3x1,5mm²	CYKY 5x2,5mm²	CYKY 5x4mm²	CYKY 5x4mm²	--	--	
Název obvodu	Imp.relé vrata 2	Imp.relé vrata 3	Svítidlo vstup	Osvětlení sklad posypu	Venkovní osvětlení - stožary	Dig.soumrak.spínač s hodinami	Rezerva	Rezerva	

Obec Hodonice	Zodpovědné odd.		Technické reference		Typ dokumentu		Stav dokumentu		Měřitko
			Vytvořil Svoboda Luboš		Nadpis RH - napájení z RE CYKY 5x16mm2		DPS		Jazyk
			Schválil Svoboda Luboš				Revize -	Datum 30.04.2026	List 4

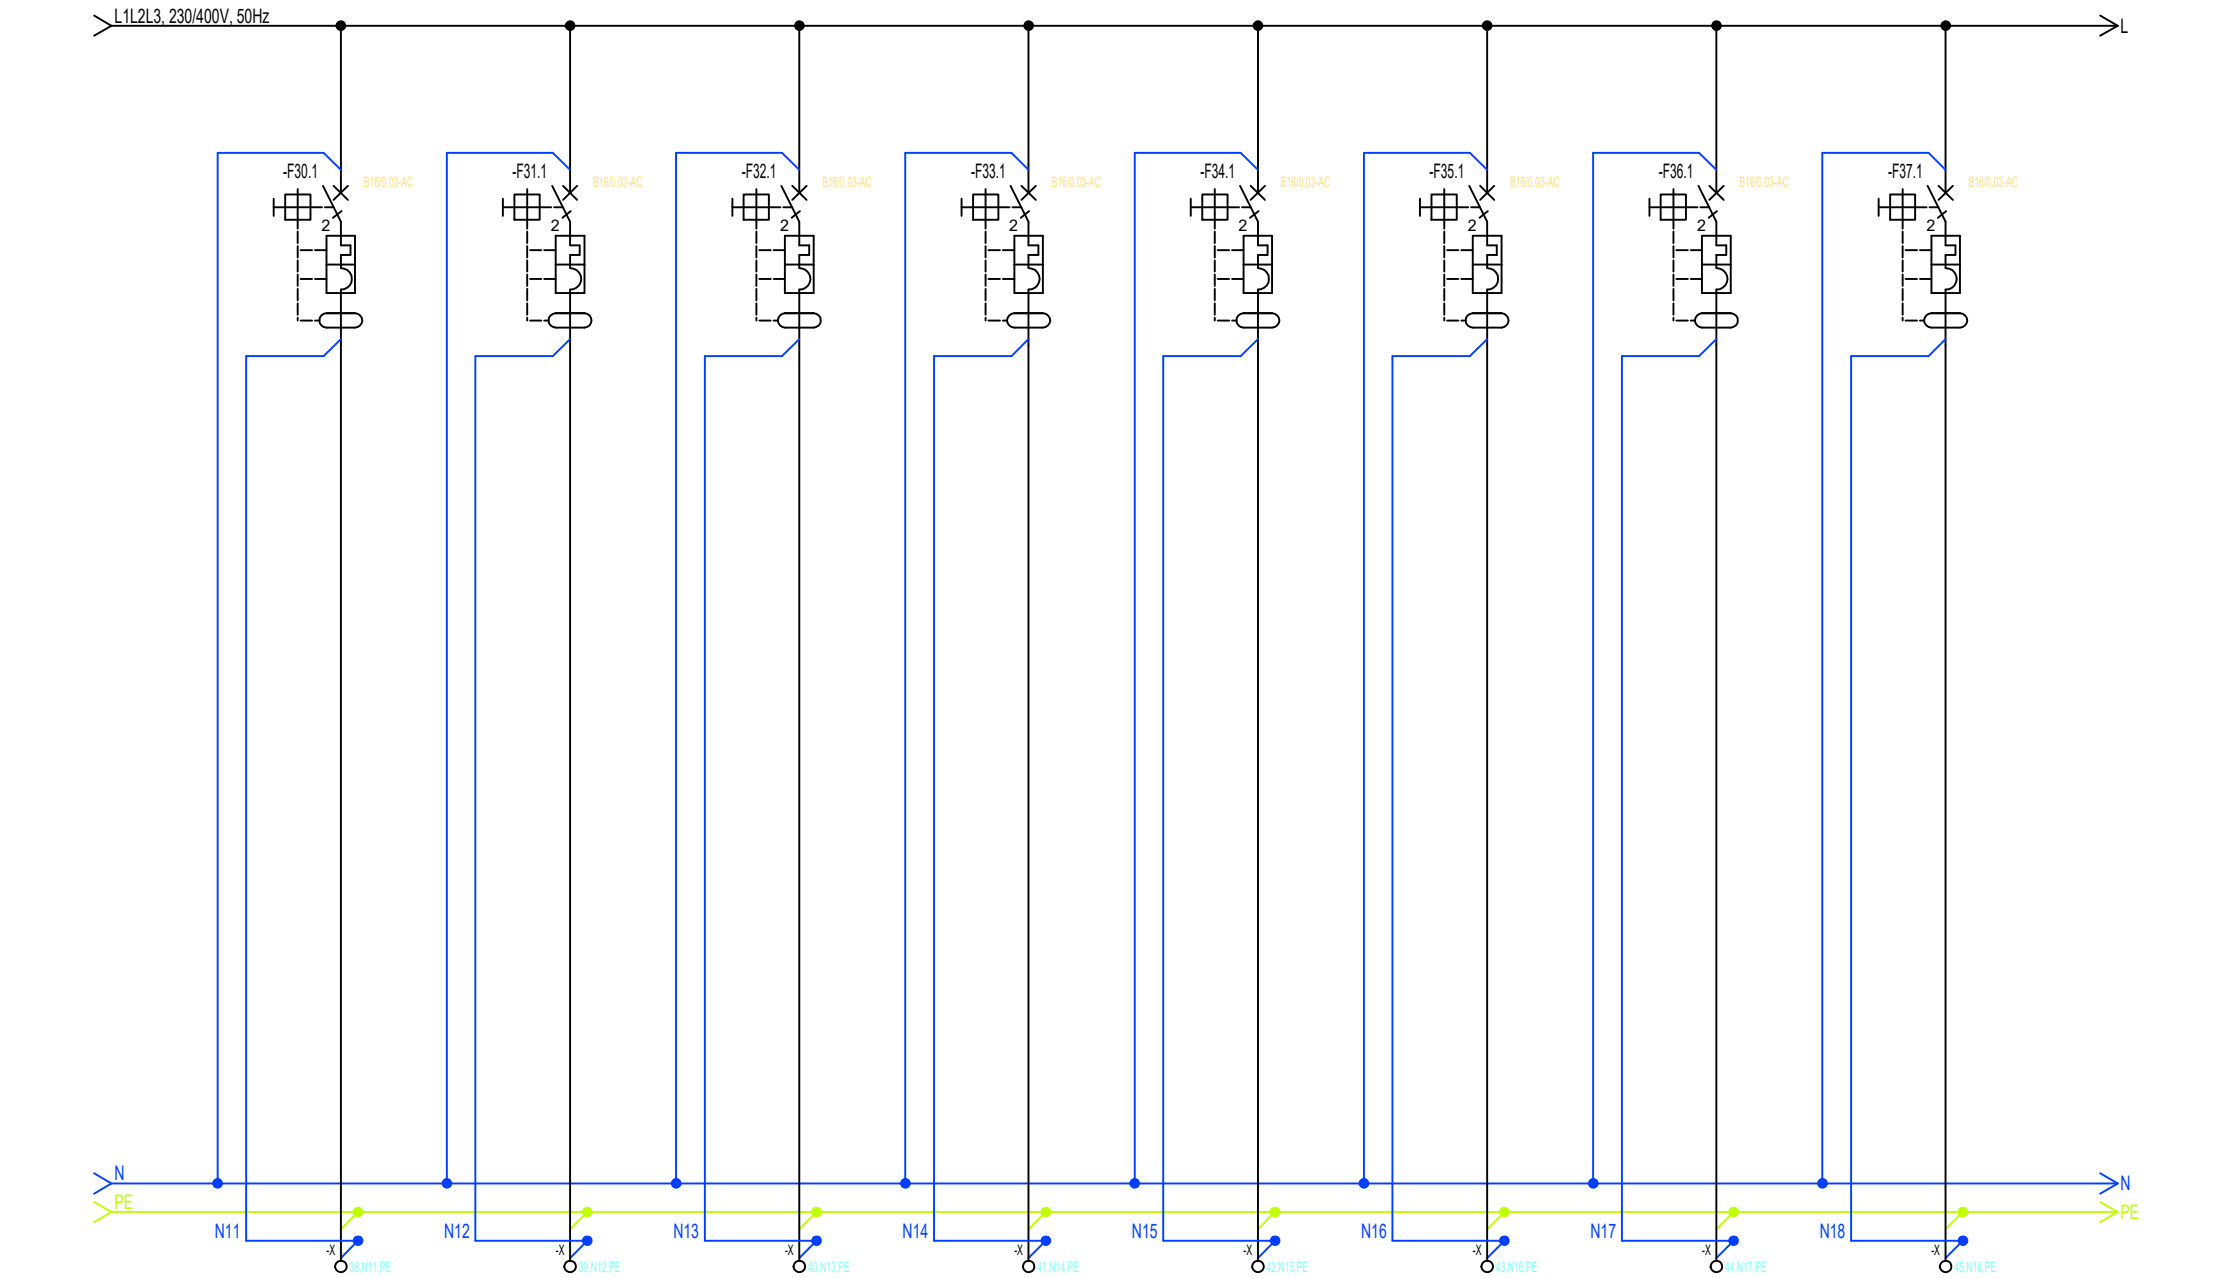


Číslo obvodu	30	31	32	33	34	35	36	37	
Popis	--	--	--	--	--	--	--	--	
Power [kW]/Current [A]	1,0	1,0	1,0	0,5	1,5	1,5	1,5	1,5	
Kabel	CYKY 3x2,5mm²	CYKY 3x2,5mm²	CYKY 3x2,5mm²	CYKY 3x2,5mm²	CYKY 3x2,5mm²	CYKY 3x2,5mm²	CYKY 3x2,5mm²	CYKY 3x2,5mm²	
Název obvodu	Zásuvky denní místnost	Zásuvky kuchyně	Zásuvky kuchyně	Zásuvky šatna + FVE	Ohříváč kuchyně	Ohříváč WC	Ohříváč WC	Ohříváč údržba	

Zodpovědné odd.	Technické reference	Typ dokumentu	Stav dokumentu DPS			Měřítko
Obec Hodonice	Vytvořil Svoboda Luboš	Nadpis RH - napájení z RE CYKY 5x16mm2	Podpis			Jazyk
	Schválil Svoboda Luboš		Revize -	Datum 30.04.2026	List 5	

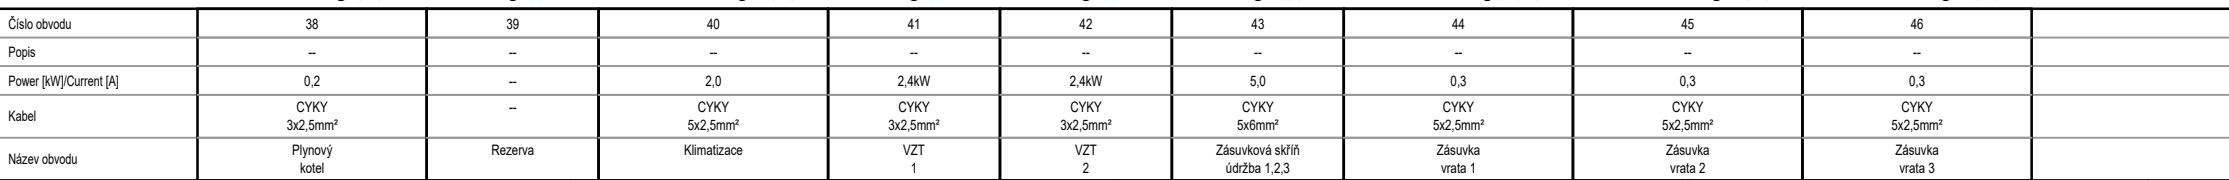


Zodpovědné odd.	Technické reference	Typ dokumentu	Stav dokumentu DPS			Měřítko
Obec Hodonice	Vytvořil Svoboda Luboš	Nápis RH - napájení z RE CYKY 5x16mm2	Podpis			Jazyk
	Schválil Svoboda Luboš		Revize -	Datum 30.04.2026	List 6	

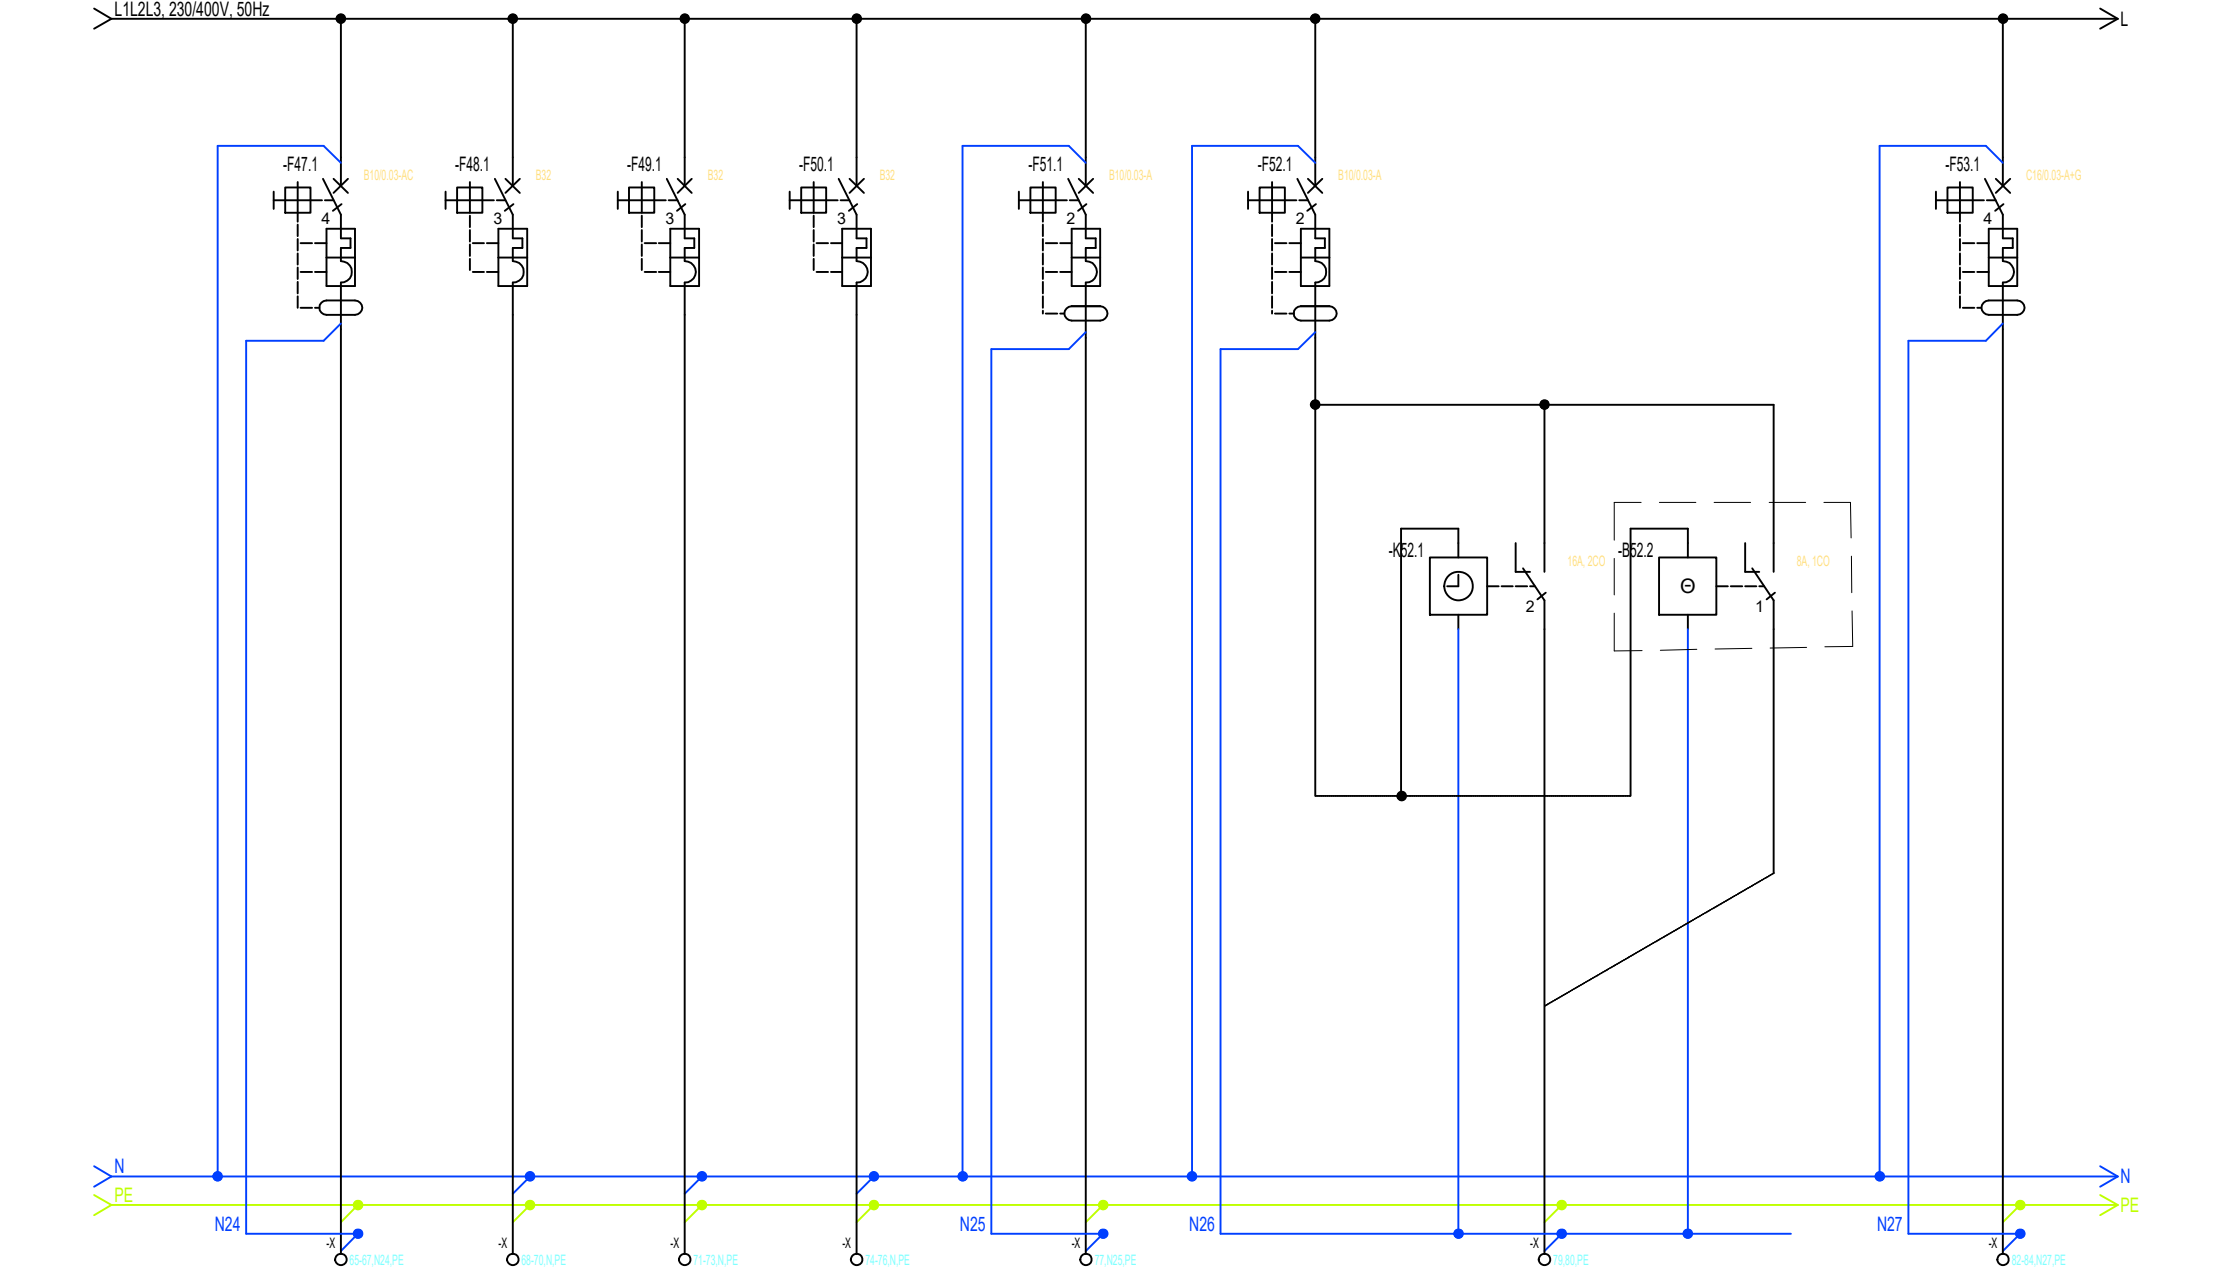

Číslo obvodu	47	48	49	50	51	52	52.1	52.2	53	
Popis	--	--	--	--	--	Časovač	--	--	--	
Power [kW]/Current [A]	0,3	5,0	5,0	5,0	0,2	0,6	--	--	11kW	
Kabel	CYKY 5x2,5mm ²	CYKY 5x6mm ²	CYKY 5x6mm ²	CYKY 5x6mm ²	CYKY 3x2,5mm ²	CYKY 5x1,5mm ²	--	Dle výrobce	CYKY 5x6mm ²	
Název obvodu	Zásuvka vrata 4	Zásuvkové skříňné hala	Zásuvkové skříňné hala	Zásuvkové skříňné hala venkovní	Topné jednotka hala - ventilátor	Odsávání hala	--	Detektor oxidu uhelnatého	Wallbox 1	

Zodpovědné odd.	Technické reference	Typ dokumentu	Stav dokumentu			Měřítka
Obec Hodonice	Vytvořil Svoboda Luboš	Nadpis RH - napájení z RE CYKY 5x16mm2	DPS			Jazyk
	Schválil Svoboda Luboš		Revize -	Datum 30.04.2026	List 7	

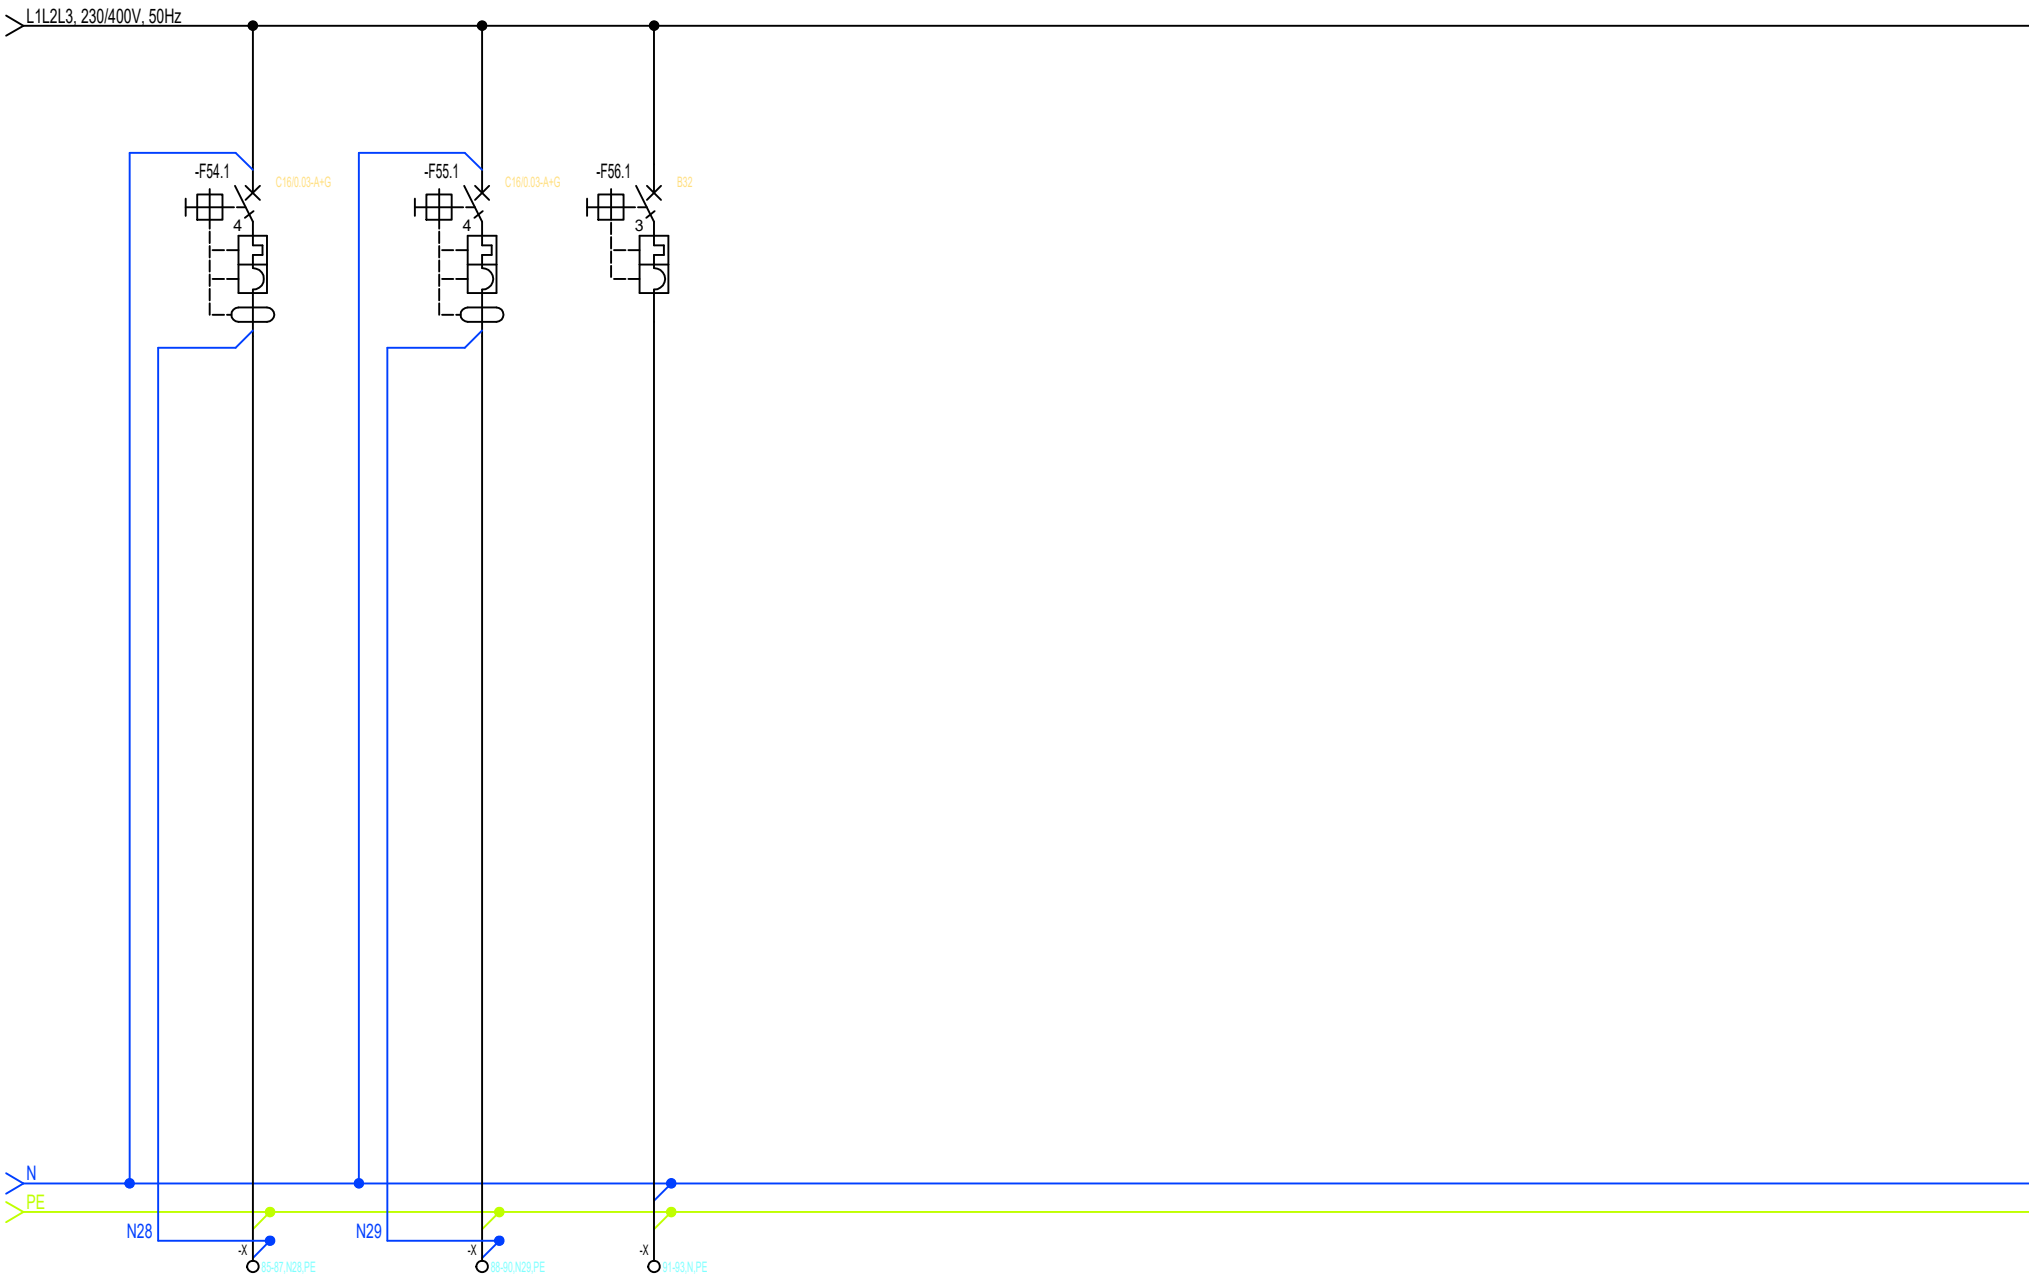

Číslo obvodu	54	55	56	
Popis	--	--	--	
Power [kW]/Current [A]	11kW	11kW	5,0	
Kabel	CYKY 5x6mm²	CYKY 5x6mm²	CYKY 5x6mm²	
Název obvodu	Wallbox 2	Wallbox 3	Zásuvková skříň sklad pospyu	

Obec Hodonice	Zodpovědné odd.		Technické reference		Typ dokumentu		Stav dokumentu		Měřitko
			Vytvořil Svoboda Luboš		Nadpis RH - napájení z RE CYKY 5x16mm2		DPS		Jazyk
			Schválil Svoboda Luboš				Revize -	Datum 30.04.2026	List 8