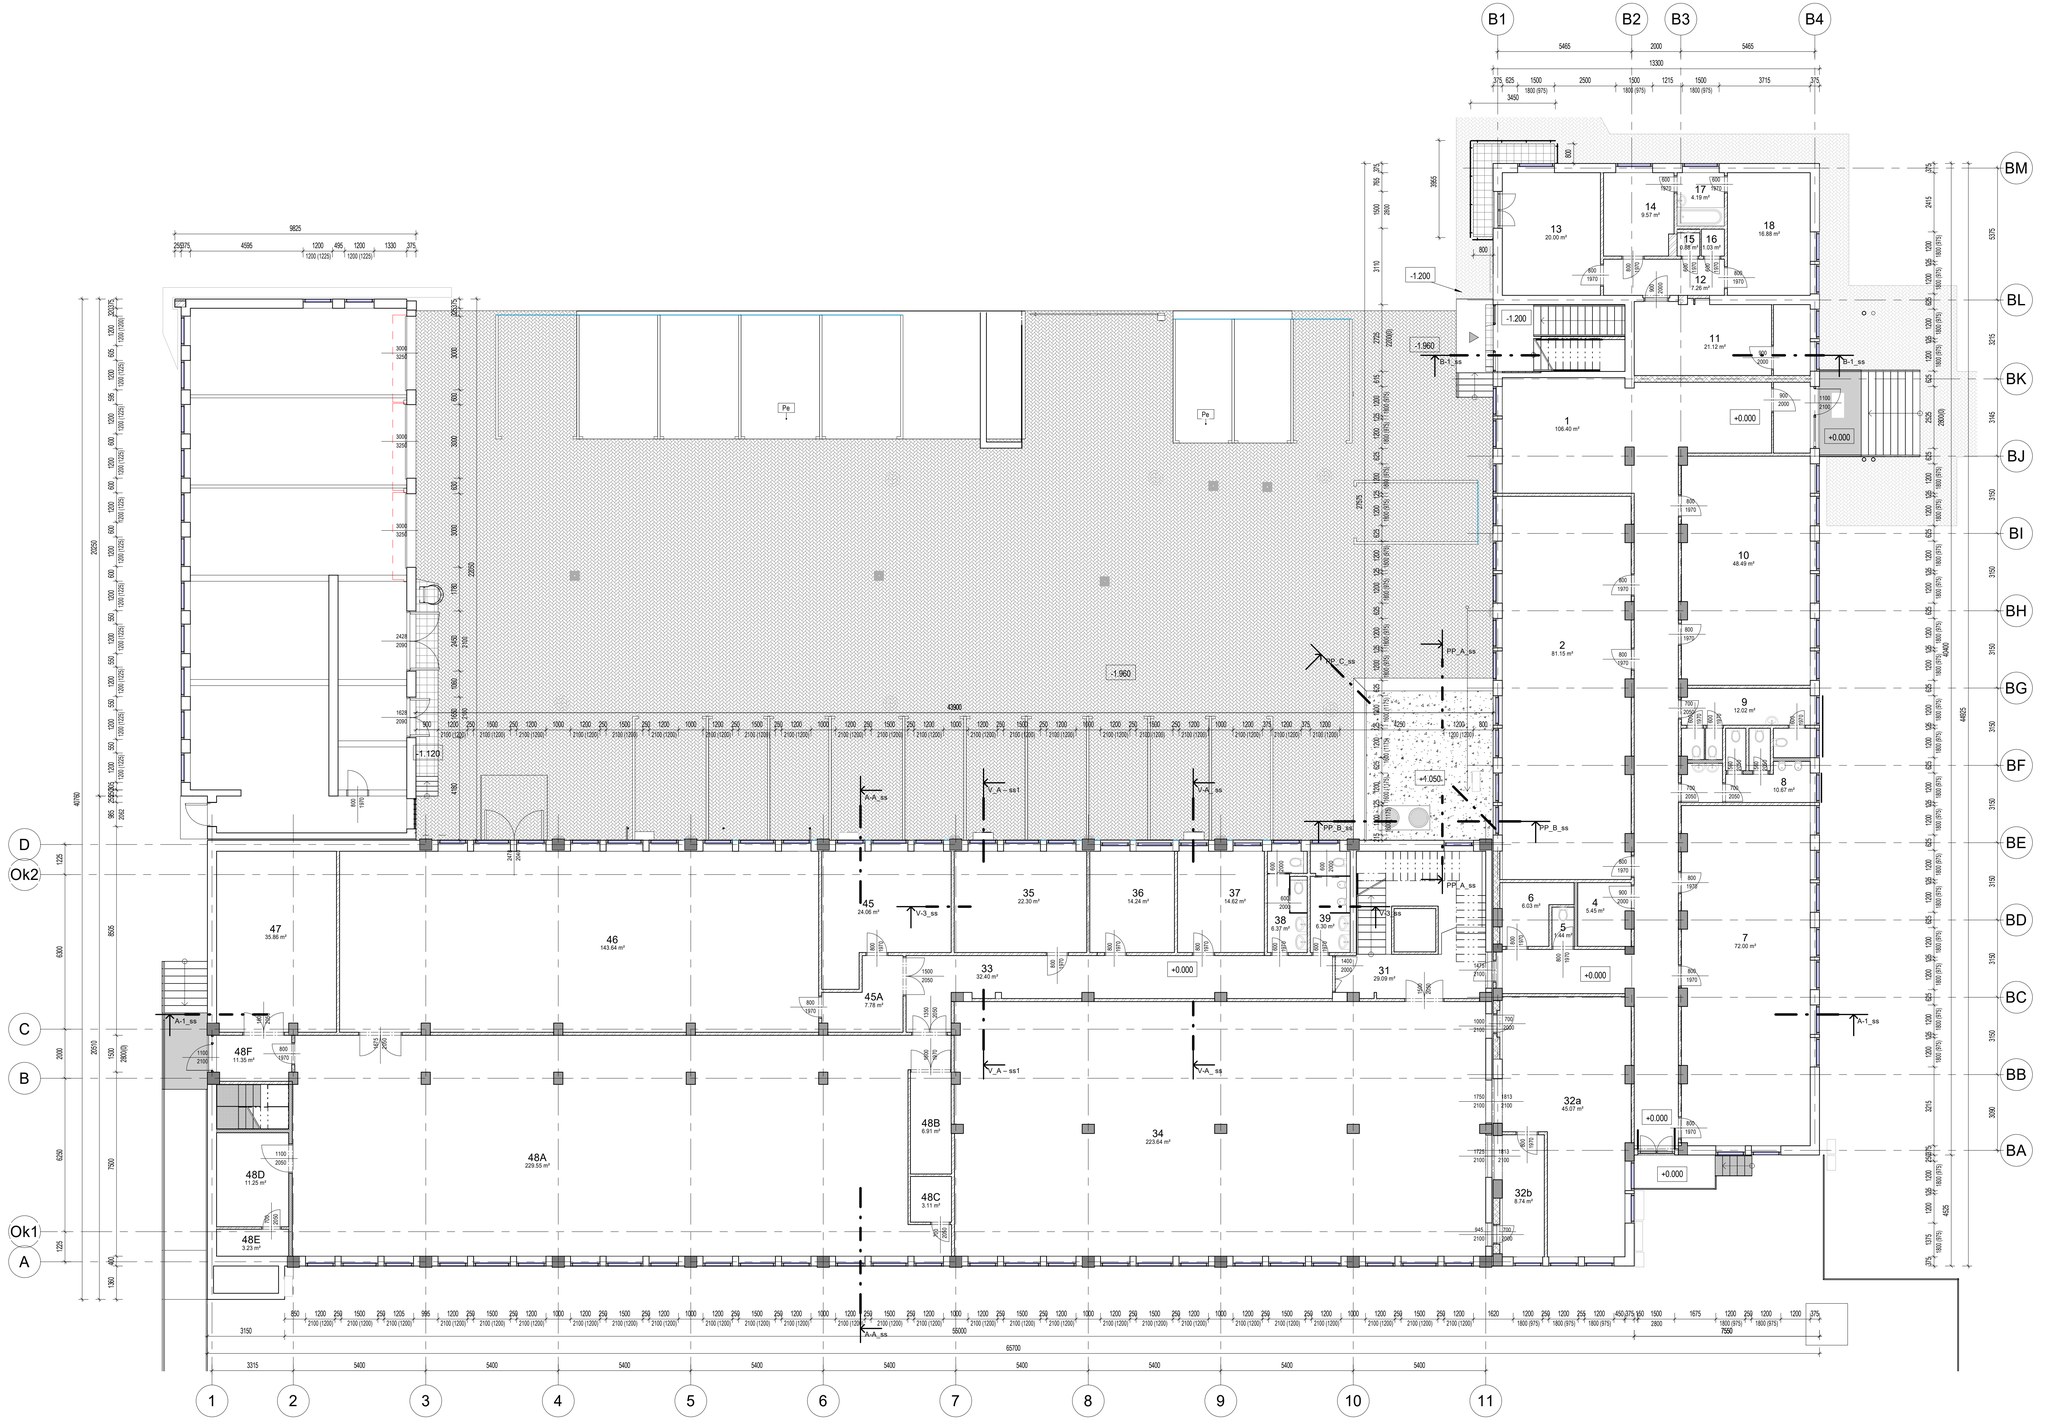


Legenda miestnosti 1.NP - STARÝ STAV

Č.M.	Názov	Plocha	Obvod	Podlahy	Steny	Stropy	Poznámka
1	VSTUPNÁ HALA S RECEPCIOU	106.40 m²	101.2 m				
2	PREDNÁŠKOVÁ MIESTNOSŤ	81.15 m²	44.4 m				
4	KUCHYNKA	5.45 m²	10.0 m				
5	WC	1.44 m²	5.0 m				
6	ARCHÍV	6.03 m²	11.4 m				
7	PREDNÁŠKOVÁ MIESTNOSŤ	72.00 m²	40.2 m				
8	SOCIÁLNE ZARIADENIE	10.67 m²	21.8 m				
9	SOCIÁLNE ZARIADENIE	12.02 m²	21.6 m				
10	PREDNÁŠKOVÁ MIESTNOSŤ	48.49 m²	30.2 m				
11	BYT	21.12 m²	20.6 m				
12	BYT	7.26 m²	12.8 m				
13	BYT	20.00 m²	18.0 m				
14	BYT	9.57 m²	12.6 m				
15	BYT	0.88 m²	3.8 m				
16	BYT	1.03 m²	4.1 m				
17	BYT	4.19 m²	8.2 m				
18	BYT	16.88 m²	16.8 m				
19	SCHODISKO	13.63 m²	15.5 m				
31	CHODBA	29.09 m²	24.8 m	keramická dlažba	ST1	T2	ker. sokel v=100 mm
32a	T-COM	45.07 m²	32.4 m				
32b	T-COM	8.74 m²	13.6 m				
33	CHODBA	32.40 m²	43.0 m	PVC (+ koberec)	ST1	T2	sokel v=100 mm
34	T-COM, SERVEROVŇA	223.64 m²	66.3 m				
35	ŠATŇA	22.30 m²	19.1 m	PVC (+ koberec)	ST1	T2	sokel v=100 mm
36	KANCELÁRIA	14.24 m²	15.2 m	PVC (+ koberec)	ST1	T2	sokel v=100 mm
37	KANCELÁRIA	14.62 m²	15.2 m	PVC (+ koberec)	ST1	T2	sokel v=100 mm
38	SOC. ZÁZEMIE	6.37 m²	12.6 m				
39	SOC. ZÁZEMIE	6.30 m²	11.9 m				
45	SERVEROVŇA	24.06 m²	21.8 m				
45A	CHODBA	7.78 m²	12.9 m				
46	SERVEROVŇA	143.64 m²	55.7 m				
47	SERVEROVŇA	35.86 m²	25.3 m				
48A	ROKOVACIA MIESTNOSŤ	229.55 m²	75.5 m				
48B	PRÍRUČNÝ SKLAD NÁBYTKU	6.91 m²	11.6 m				
48C	TLMOČNÍCI	3.11 m²	7.1 m				
48D	ČAJOVÁ KUCHYNKA	11.25 m²	13.5 m				
48E	MIESTNOSŤ PRE IT RIADENIE	3.23 m²	8.1 m				
48F	CHODBA	11.35 m²	14.0 m				
Celkový súčet: 38		1317.74 m²	897.7 m				

ST1 - VPC OMIETKA + MALBA
ST2 - KER. OBKLAD

T1 - VPC OMIETKA + MALBA
T2 - KAZETOVÝ PODHĽAD 600x600

LEGENDA MATERIÁLOV:

- JESTVUJÚCE OBVODOVÉ MURIVO ZO ŽELEZOBETÓNU, HRÚBKY 250-450 mm
- JESTVUJÚCE OBVODOVÉ MURIVO Z KER. TVÁRNIC, HRÚBKY 300-450 mm
- JESTVUJÚCE MURIVÚ PRIEČOK Z TEHLOVÝCH TVÁRNIC, HRÚBKY 100-300 mm
- JESTVUJÚCE SÁDROKARTÓNOVÉ PRIEČKY, HRÚBKY 100-200 mm
- JESTVUJÚCE ŽELEZOBETÓNOVÉ STĽPY
- NAVRHOVANÉ STENY, STĽPY Z TVAROVIEK DT, ŽELEZOBETÓNU
- NAVRHOVANÉ PRIEČKY (DOMURIVKY) Z PRÚBET. TVÁRNIC 150-450 mm
- NAVRHOVANÉ SDK PRIEČKY h= 100-150mm
- NAVRHOVANÉ SDK PREDSTENY, KAPOTÁŽE ROZVODOV,...
- PREVETRÁVANÁ FASÁDA, TEPELNÁ IZOLÁCIA NA BÁZE MW
- PREVETRÁVANÁ FASÁDA, TEPELNÁ IZOLÁCIA NA BÁZE XPS (SOKLE)
- KZS, TEPELNÁ IZOLÁCIA NA BÁZE MW

(PODROBNOSTI - POZRI VÝPIS SKLADIEB KONŠTRUKCIÍ)

POZNÁMKY:

- ROZMERY NEUVEDENÉ NA TOMTO VÝKR. NEMOŽNO Z NEHO ODMERAŤ.
PRED ZAČATÍM VÝROBY A OSADENÍM VÝROBKOV JE ZHOTOV. POVINNÝ ROZMERY PREKONTROLOVAŤ A ZAMERAŤ NA STAVBE.
- ZA PRÍPADNÉ ODCHÝLKY V MERANÍ A NÁSLEDNE VO VYHOTOVENÍ, KTORÉ BY VYNÁ VZHĽAD ALEBO FUNKČNOSŤ VÝROBKU, JE ZODPOV ZHOTOVITEĽ.
- VŠETKY ZMENY, KTORÉ BY ZASAHOVALI DO NÁVRHU, JE POTREBNÉ OZNÁMIŤ, KONZULTOVAŤ A ODSÚHLASIŤ S HIP.
- TÁTO DOKUMENTÁCIA NENAHRÁDZA VÝROBNÚ DOKUMENTÁCIU DODÁVATEĽA (VDO). VDO VRÁTANE DETAILOV MUSÍ BYŤ PRED VÝROBOU A REALIZÁCIOU PREDLOŽENÁ NA ODSÚHLASENIE.
- KONKRÉTNE VZORKY JEDNOTLIVÝCH ZABUDOVANÝCH POHĽADOVÝCH KON. JE ZHOTOVITEĽ POVINNÝ PREDLOŽIŤ, A MAŤ ODSÚHLASENÉ HIP A INV. EŠTE PRED OBJEDNÁVANÍM ICH DODÁVKY.
- SPÔSOB POUŽITIA VÝROBNEJ TECHNOLÓGIE, DIELENSKÉ VÝKRESY A POSTUPY VÝROBY SÚ V KOMPETENCII DODÁVATEĽA
- VŠETKY VÝROBKY POUŽITÉ NA STAVBE MUSIA MAŤ CERTIFIKÁT KVALITY, PREUKÁZANIA ZHODY.
- NEODDELITEĽNOU SÚČASŤOU VÝKRESU JE TECHNICKÁ SPRÁVA, VŠETKY ŠPECIFIKÁCIE A ĎALŠIE VÝKRESY PROJEKTOVEJ DOKUMENTÁCIE.
- VŠETKY POVRCHOVÉ ÚPRAVY, FAREBNÉ ODTIENE, MUSIA BYŤ ODSÚHLASENÉ PRED REALIZÁCIOU HIP.
- DILATAČNÉ ŠPáRY JE POTREBNÉ PREMIETNUŤ DO KONŠTRUKCIÍ STIEN, PODLÁH A PODHĽADOV.
- PRI REALIZÁCII INŠTALÁCIÍ JEDNOTLIVÝCH PROFESNÝCH ČASTÍ (VK, ELEKTRO, ZT, VZT) TREBA UVAŽOVAŤ S BÚRANÍM PRIERAZOV, DRÁŽOK. ICH PRESNÚ POLOHU, KRÍŽOVANIE A POD. RIEŠIŤ ZAMERANÍM A KOORDINÁCIOU NA STAVBE.
- POČAS STAVEBNÝCH PRÁC SÚ DODÁVATEĽIA POVINNÍ DODRŽIAVAŤ TECHNICKÉ, TECHNOLOGICKÉ A BEZPEČNOSTNÉ POSTUPY.

P. kusov	Názov - rozmer	Polotovar	Mater. konečný	Materiál východzí	Tr. odpadu	Váha	Hrubá váha	Číslo výkresu	Poz.

inaAS	InaAs s.r.o., Šúmračná 10, 821 02 Bratislava	REVÍZIA	0	1	2 3 4 5 6
		DÁTUM	20.4.2020		
	J-projekt s.r.o., Hlaváčikova 4 841 05 Bratislava	KRESLIL	Ing. D. Čehelová		
		ZOD. PROJ.	Ing. M. Jamnický		
	Zateplenie a rekonštrukcia SO 639/V1	VED. PROJEKTU	Mgr. art. Cvengroš		
		MIERKA	1 : 100	STUPEŇ	PSP
		ZÁKAZKA ČÍSLO		INDEX	
INVESTOR	JAVYS, a.s., Bratislava	ČÍSLO VÝKRESU	FORMÁT 10xA4	DÁTUM	04/2020
DZM č.	5357/2019	5357/2019/PSP/E1.1/ 002			
IPR č.	I/ORPV/D40013				
SO 639/V1	PS DPS	ČÍSLO ZMLUVY OBJEDNÁVATEĽA ZM-35-19-2-00174-03410		POR. Č. VÝKRESU	
E1.1.2 Výkresy					
STARÝ STAV - PÔDORYS 1.NP		EVIDENČNÉ ČÍSLO	DZM 5357/2019		002
		ARCHÍVNE ČÍSLO	5357/2019/PSP/E1.1/002		