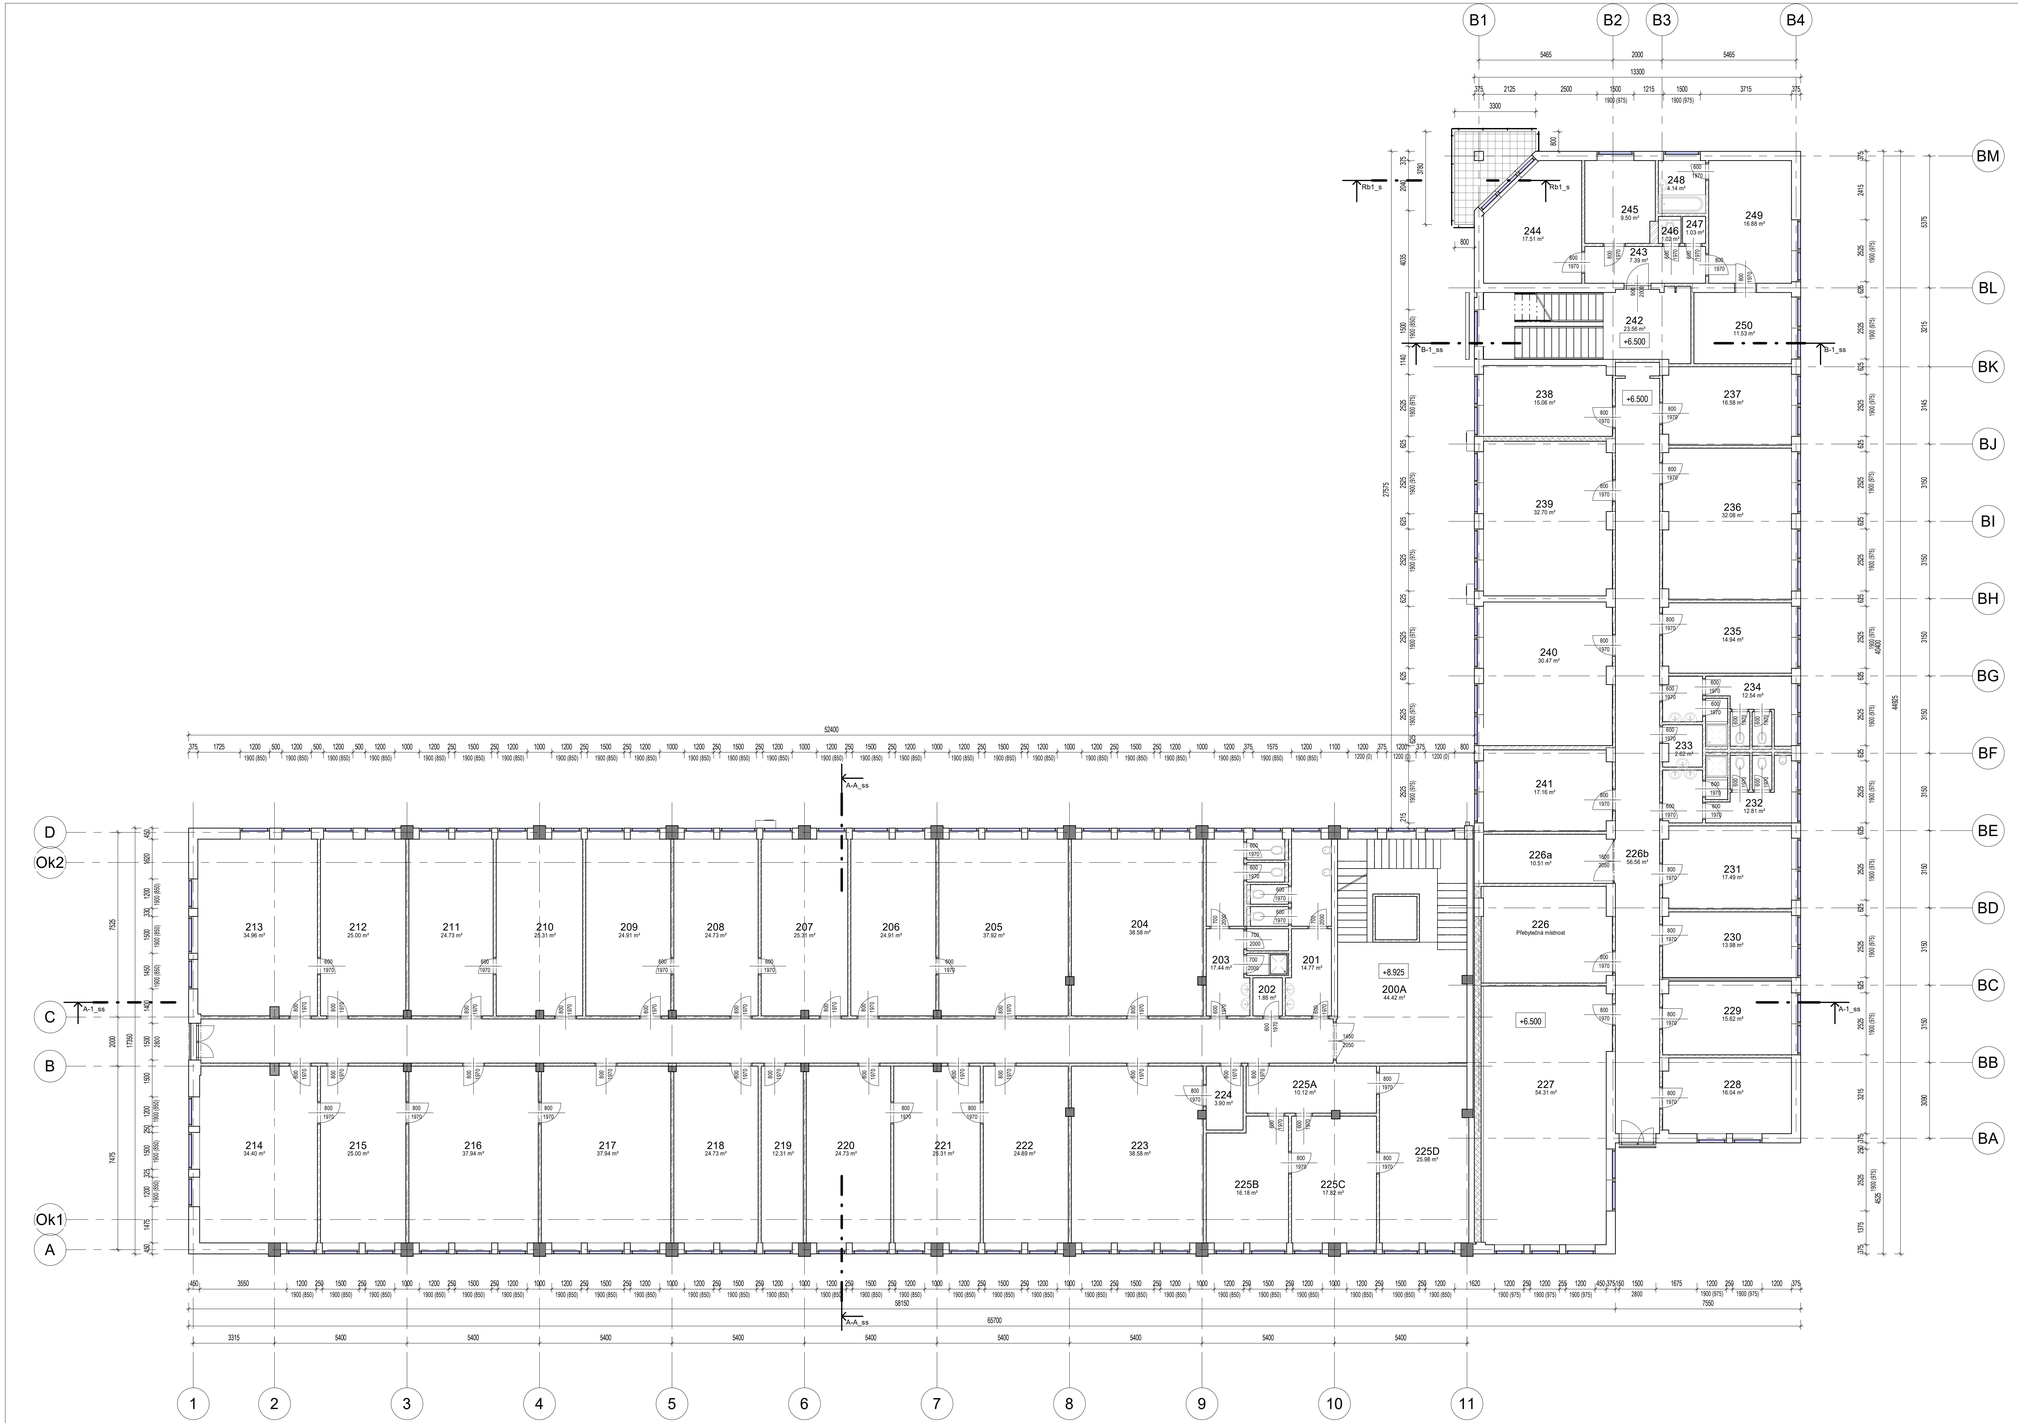


Legenda miestnosti 3.NP - STARÝ STAV

Č.M.	Názov	Plocha	Obvod	Podlahy	Steny	Stropy	Poznámka
107b	Room	20.61 m²	18.8 m				
200A	Mistnost	44.42 m²	29.3 m				
201	KANCELÁRIA	14.77 m²	24.7 m				
202	KANCELÁRIA	1.86 m²	5.5 m				
203	KANCELÁRIA	17.44 m²	31.6 m				
204	KANCELÁRIA	38.58 m²	25.8 m				
205	KANCELÁRIA	37.92 m²	25.2 m				
206	KANCELÁRIA	24.91 m²	21.3 m				
207	KANCELÁRIA	25.31 m²	21.9 m				
208	KANCELÁRIA	24.73 m²	21.3 m				
209	KANCELÁRIA	24.91 m²	21.3 m				
210	KANCELÁRIA	25.31 m²	21.9 m				
211	KANCELÁRIA	24.73 m²	21.3 m				
212	KANCELÁRIA	25.00 m²	21.4 m				
213	KANCELÁRIA	34.96 m²	24.9 m				
214	KANCELÁRIA	34.40 m²	24.8 m				
215	KANCELÁRIA	25.00 m²	21.4 m				
216	KANCELÁRIA	37.94 m²	25.0 m				
217	KANCELÁRIA	37.94 m²	25.0 m				
218	KANCELÁRIA	24.73 m²	21.3 m				
219	KANCELÁRIA	12.31 m²	17.8 m				
220	KANCELÁRIA	24.73 m²	21.3 m				
221	KANCELÁRIA	25.31 m²	21.9 m				
222	KANCELÁRIA	24.89 m²	21.6 m				
223	KANCELÁRIA	38.58 m²	25.8 m				
224	KANCELÁRIA	3.90 m²	8.2 m				
225A	KANCELÁRIA	10.12 m²	14.7 m				
225B	KANCELÁRIA	16.18 m²	17.0 m				
225C	KANCELÁRIA	17.82 m²	17.5 m				
225D	KANCELÁRIA	25.98 m²	22.1 m				
226a	CHODBA	10.51 m²	14.6 m				
226b	CHODBA	56.56 m²	68.1 m				
227	KANCELÁRIA	54.31 m²	31.8 m				
228	KANCELÁRIA	16.04 m²	16.7 m				
229	KANCELÁRIA	15.62 m²	16.5 m				
230	KANCELÁRIA	13.98 m²	15.8 m				
231	KANCELÁRIA	17.49 m²	17.3 m				
232	SOCIÁLNE ZARIADENIE	12.81 m²	27.5 m				
233	KUCHYNKA	2.62 m²	7.2 m				
234	SOCIÁLNE ZARIADENIE	12.54 m²	28.0 m				
235	KANCELÁRIA	14.94 m²	16.2 m				
236	KANCELÁRIA	32.08 m²	23.4 m				
237	KANCELÁRIA	16.58 m²	16.9 m				
238	KANCELÁRIA	15.06 m²	16.3 m				
239	KANCELÁRIA	32.70 m²	23.6 m				
240	KANCELÁRIA	30.47 m²	22.7 m				
241	KANCELÁRIA	17.16 m²	17.1 m				
242	CHODBA + SCHODISKO	23.56 m²	23.5 m				
243	BYT	7.39 m²	12.9 m				
244	BYT	17.51 m²	16.7 m	PVC (+ koberec)	ST1	T1	
245	BYT	9.50 m²	12.5 m				
246	BYT	1.02 m²	4.1 m				
247	BYT	1.03 m²	4.1 m				
248	BYT	4.14 m²	8.2 m				
249	BYT	16.88 m²	16.8 m				
250	BYT	11.53 m²	13.8 m				
Celkový súčet: 56		1209.25 m²	1133.2 m				

ST1 - VPC OMIETKA + MALBA
ST2 - KER. OBKLAD

T1 - VPC OMIETKA + MALBA
T2 - KAZETOVÝ PODHĽAD 600x600

LEGENDA MATERIÁLOV:

- JESTVUJÚCE OBVODOVÉ MURIVO ZO ŽELEZOBETÓNU, HRÚBKY 250-450 mm
- JESTVUJÚCE OBVODOVÉ MURIVO Z KER. TVAROVIEK, HRÚBKY 300-450 mm
- JESTVUJÚCE MURIVO PRIEČOK Z TEHLOVÝCH TVAROVIEK, HRÚBKY 100-300 mm
- JESTVUJÚCE SÁDROKARTÓNOVÉ PRIEČKY, HRÚBKY 100-200 mm
- JESTVUJÚCE ŽELEZOBETÓNOVÉ STĺPY

POZNÁMKY:

- ROZMERY NEJ VYGENÉ NA TOMTO VÝKR. NEMOŽNO Z NEHO ODMERAŤ.
- PRED ZAČIATKOM VÝROBY A OSADENÍM VÝROBKOV JE ZHOTOV. POVINNÝ ROZMERY PREKONTROLOVAŤ A ZAMERAŤ NA STAVBE.
- ZA PRÍPADNE ODCHÝLKY V MERANÍ A NÁSLEDNE VO VYHOTOVENÍ, KTORÉ OVPLYVNIA VZHĽAD ALEBO FUNKČNOSŤ VÝROBKU, JE ZODPOV. ZHOTOVITEĽ.
- VŠETKY ZMENY, KTORÉ BY ZASAHOVALI DO NÁVRHU, JE POTREBNÉ OZNÁMIŤ, KONZULTOVAŤ A ODSÚHLASIŤ S HIP.
- TATO DOKUMENTÁCIA NENAHRÁDZA VÝROBNÚ DOKUMENTÁCIU DODÁVATEĽA (VDD). VDD VRÁTANE DETAILOV MUSÍ BYŤ PRED VÝROBOU A REALIZÁCIOU PREDLOŽENÁ NA ODSÚHLASENIE.
- KONKRÉTNE VZORKY JEDNOTLIVÝCH ZABUDOVANÝCH POHĽADOVÝCH KON. JE ZHOTOVITEĽ POVINNÝ PREDLOŽIŤ, A MAŤ ODSÚHLASENÉ HIP A INV. ĎALEKO PRED OBJEDNÁVANÍM ICH DODÁVKY.
- SPÔSOB POUŽITEJ VÝROBNEJ TECHNOLÓGIE, DIELENSKÉ VÝKRESY A POSTUPY VÝROBY SÚ V KOMPETENCII DODÁVATEĽA
- VŠETKY VÝROBKY POUŽITÉ NA STAVBE MUSIA MAŤ CERTIFIKÁT KVALITY, PREUKÁZANIA ZHODY.
- NEODDELITEĽNOU SÚČASŤOU VÝKRESU JE TECHNICKÁ SPRÁVA, VŠETKY ŠPECIFIKÁCIE A OSTATNÉ VÝKRESY PROJEKTOVEJ DOKUMENTÁCIE.
- V ŠETKÝCH POVRCHOVÉ ÚPRAVY, FAREBNÉ ODTIENE, MUSIA BYŤ ODSÚHLASENÉ PRED REALIZÁCIOU HIP.
- DILATAČNÉ ŠPÁRY JE POTREBNÉ PREMIETNUŤ DO KONŠTRUKCIÍ STIEN, PODĽAHA A PODHĽADOV.
- PRI REALIZÁCII INŠTALÁCIÍ JEDNOTLIVÝCH PROFESNÝCH ČASTÍ (UK, EL, ZT, VZT) TREBA UVAŽOVAŤ S BÚRANÍM PRIERAZOV, DRÁŽOK. ICH PRESNÚ POLOHU, KRÍŽOVANIE A POD. RIEŠIŤ ZAMERANÍM A KOORDINÁCIOU NA STAVBE.
- POČAS STAVEBNÝCH PRÁC SÚ DODÁVATEĽIA POVINNÍ DODRŽIAVAŤ TECHNICKÉ, TECHNOLOGICKÉ A BEZPEČNOSTNÉ POSTUPY.

P. kusov	Názov - rozmer	Polotovar	Mater. konečný	Materiál východzí	Tr. odpadu	Váha	Hrubá váha	Číslo výkresu	Poz.

InaAs s.r.o., Súmračná 10, 821 02 Bratislava	REVÍZIA	0 1 2 3 4 5 6	
	DÁTUM	20.4.2020	
J-projekt s.r.o., Hlaváčikova 4 841 05 Bratislava	KRESLIL	Ing. D. Čehelová	
	ZOD. PROJ.	Ing. M. Jamnický	
Zateplenie a rekonštrukcia SO 639/V1	VED. PROJEKTU	Mgr. art. Cvengroš	
	MIERKA	1 : 100	STUPEŇ PSP
	ZÁKAZKA ČÍSLO		INDEX
INVESTOR: JAVYS, a.s., Bratislava	ČÍSLO VÝKRESU	FORMÁT 10xA4	DÁTUM 04/2020
DZM č.: 5357/2019	5357/2019/PSP/E1.1/ 004		
IPR č.: I00RPVD40013			
SO 639/V1 PS DPS	ČÍSLO ZMLUVY OBJEDNÁVATEĽA		POR. Č. VÝKRESU
E1.1.2 Výkresy	ZM-35-19-2-00174-03410		
STARÝ STAV - PÔDORYS 3.NP	EVIDENČNÉ ČÍSLO	DZM 5357/2019	**004**
	ARCHÍVNE ČÍSLO	5357/2019/PSP/E1.1/004	