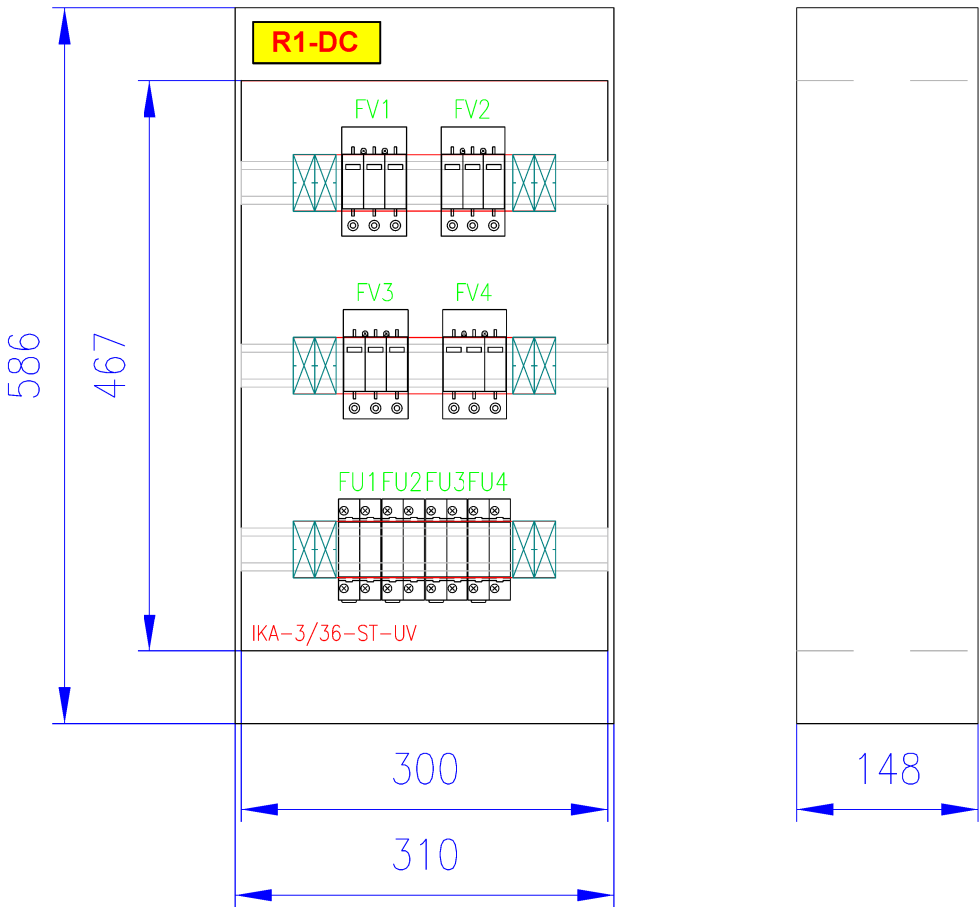
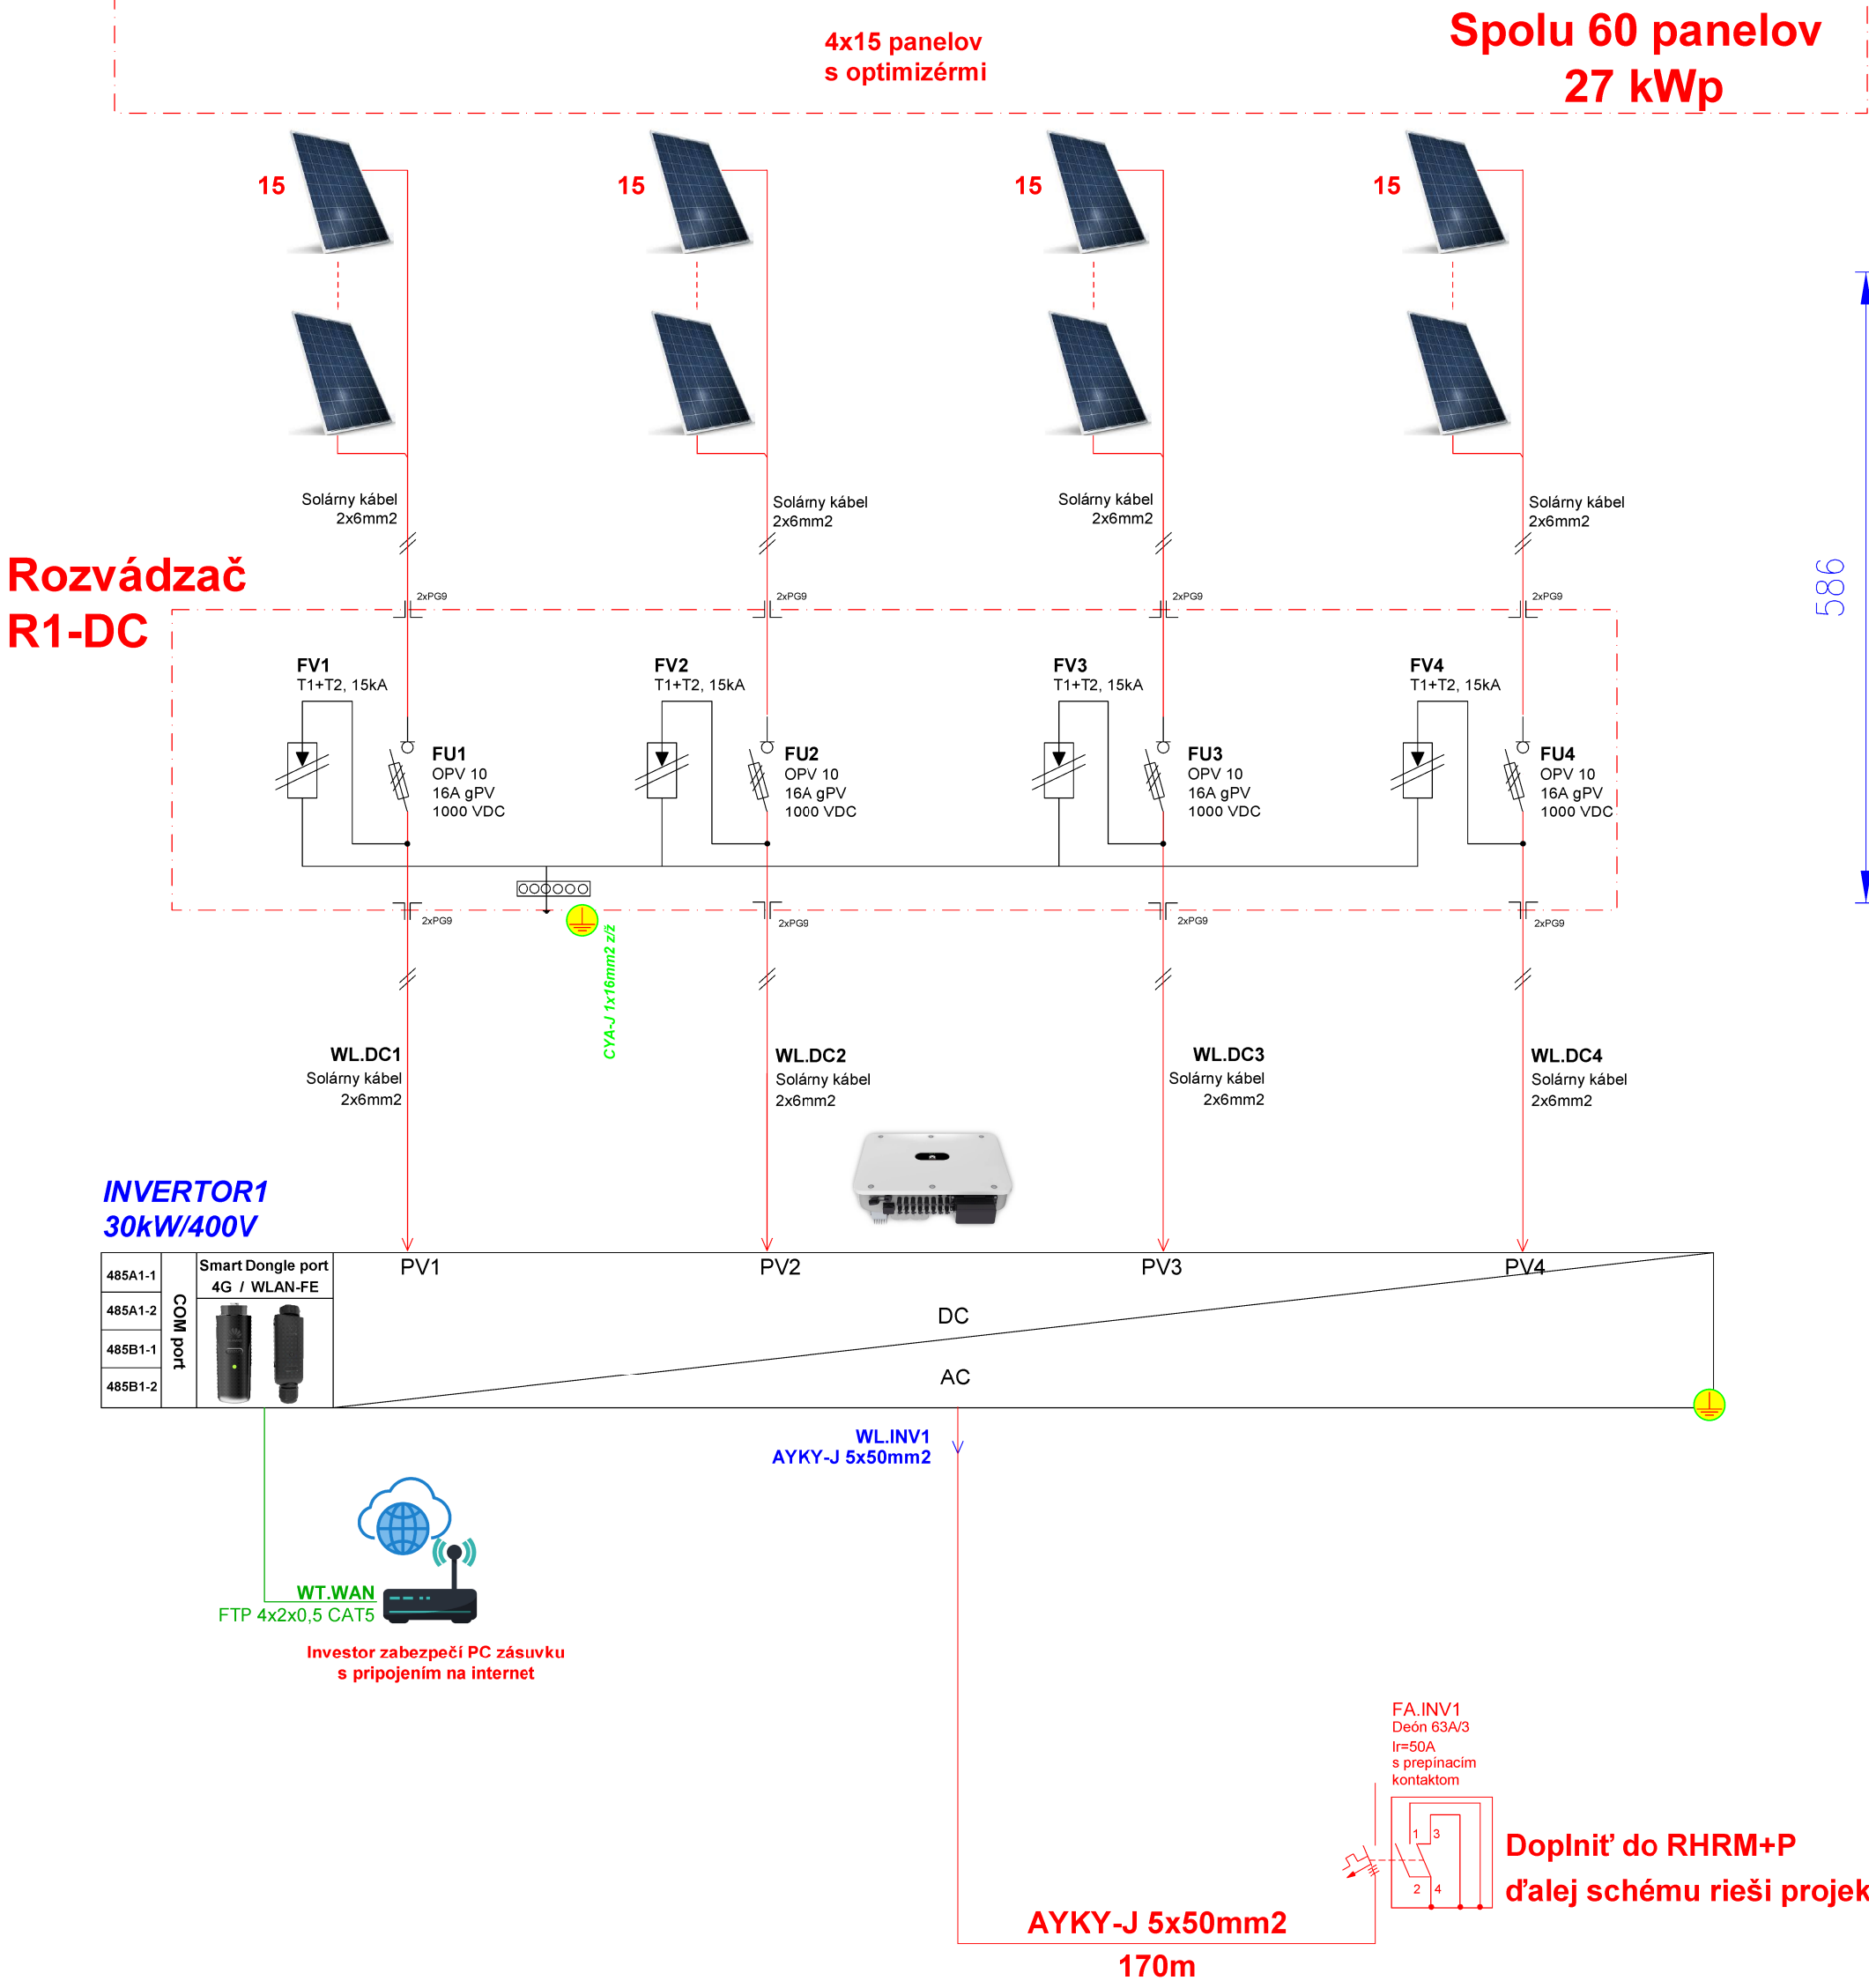




Dvere rozvádzača



Rozvádzač R1-DC

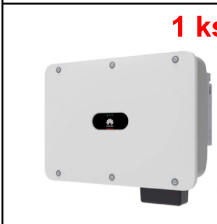
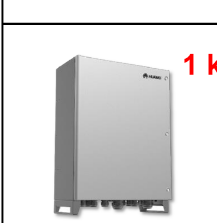
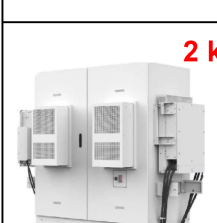
Typ: PVC IKA-2/24
Výrobca: EATON
Rozmery: 436x310x148mm
Prívod: zdola
Vývod: zdola
Krytie: IP 44/20
Farba: typizovaná
Prostredie: AA4, AB4, AD1

Rozvádzač R1-DC

Pi=10kW
Ps=10kW
Ivyp=2x16A
In=2x16A
Isk=10kA
DC 1000V

LEGENDA

VŠETKY KOMPONENTY FVZ JE MOŽNÉ NAHRADIŤ ZA KOMATABILNÉ S MINIMÁLNE ROVNAKÝMI PARAMETRAMI

 60 ks	SOLÁRNY PANEL Viessman Vitovolt 300 M450 WK Monokryštálický solárny panel s výkonom 410 Wp a účinnosťou až 21,3% Panel je vhodný nielen v spojení s meničmi pre systémy GridFree, ale aj pre väčšiu inštaláciu.
 60 ks	Výkonový optimizér Huawei PVSUN2000-450W-P2 Zlepšenie energetickej účinnosti solárneho systému a zvýšenie požiarnej bezpečnosti stavby
 1 ks	INV4 - INVERTOR / MENIČ HUAWEI SUN2000-30KTL-M3 30kW/400V
 1 ks	ELEKTROMER ET1 JANITZA UMG806 *Polopriame meranie *so zbernicou RS485
 1 ks	SACU - HUAWEI SACU2000D-D-08 Smart array controller unit *Vrátane smart Loggera *Krytie IP44
 2 ks	BAT1:2 - Batériové úložisko HUAWEI LUNA2000-200KWH-2H1 *Smart String ESS *100kW/193,5kWh *IP44
 1 ks	STOP FVZ Tlačidlo 676.35100 požiarne, so sklom a kladivkom, prisadené, IP55 (100x100x50mm) prepínací kontakt SCAME