


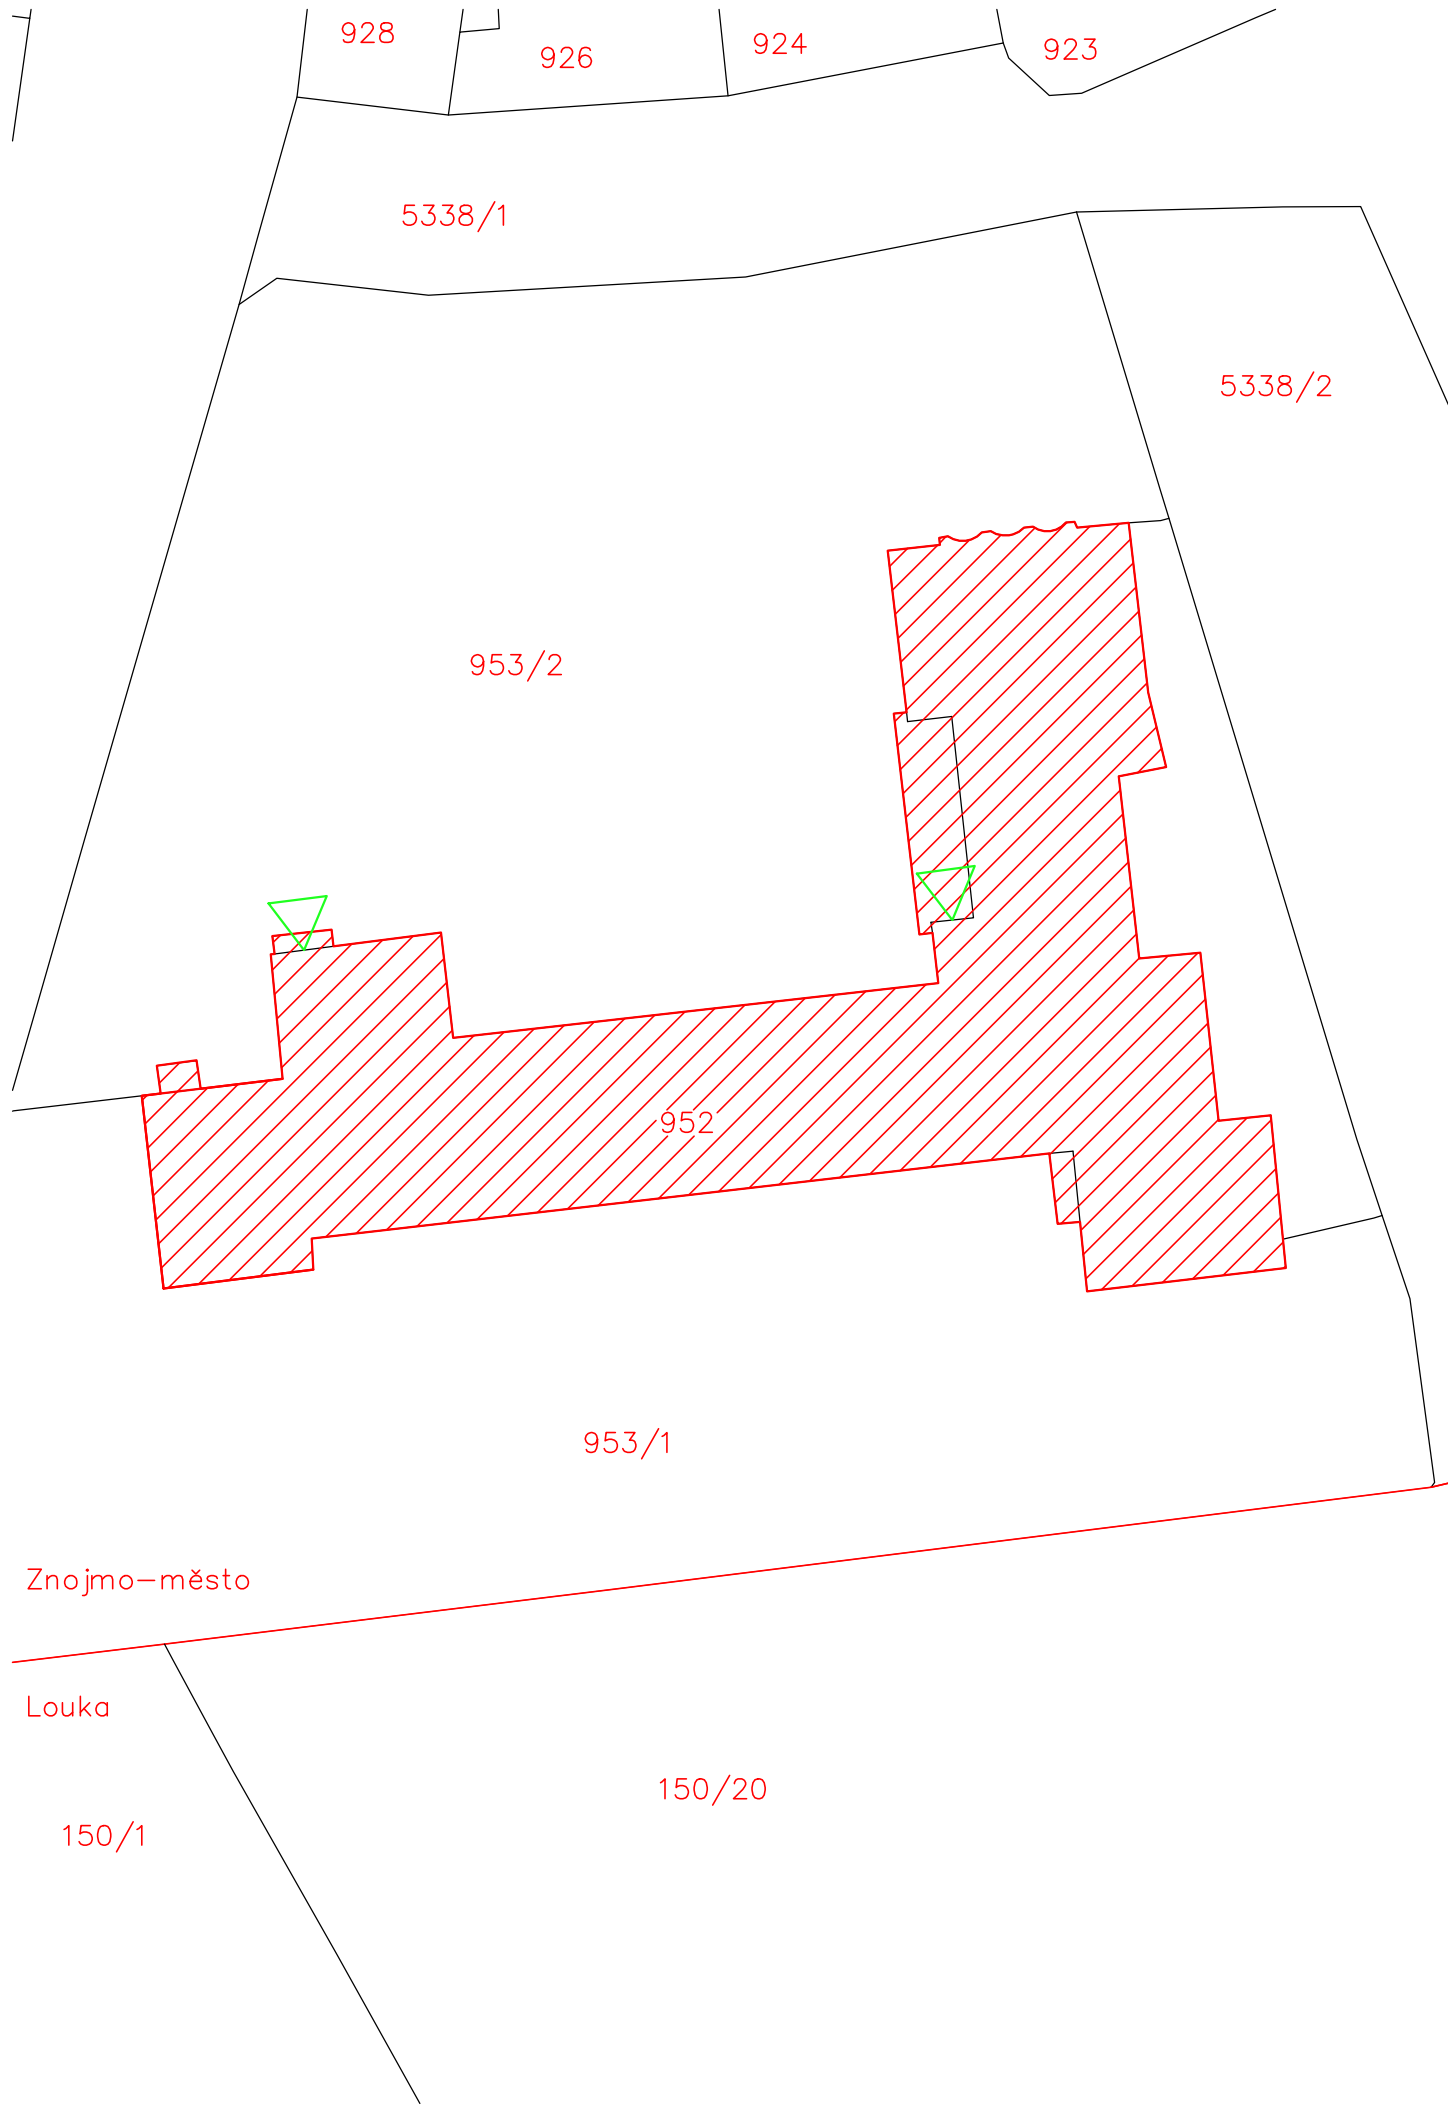

- LEGENDA
- Situace
 - 4 Parcelní čísla
 - Okolní objekty
 - Řešený objekt
 - Řešené vstupy



Štandesign			
stanclmichal@seznam.cz / +420 605 55 82 73		DOKUMENTACE PRO PROVÁDĚNÍ STAVBY	
Navrhl: Ing. arch. Michal Štanc			
Vypracoval: Ing. arch. Michal Štanc			
Hlavní projektant:			
Výměna vstupních dveří, Loucká 656/21, Znojmo, 669 02, p. č. 952, obec Znojmo, k. ú. Znojmo – město		Místo:	Znojmo–město
		Rozměr:	A3
		Datum:	10/2025
Investor: Město Znojmo, Obroková 1/12, Znojmo, 669 02		Měřítko:	1:500
		Č. výkresu:	Č. revize:
Obsah: Katastrální situační výkres		C.2	