
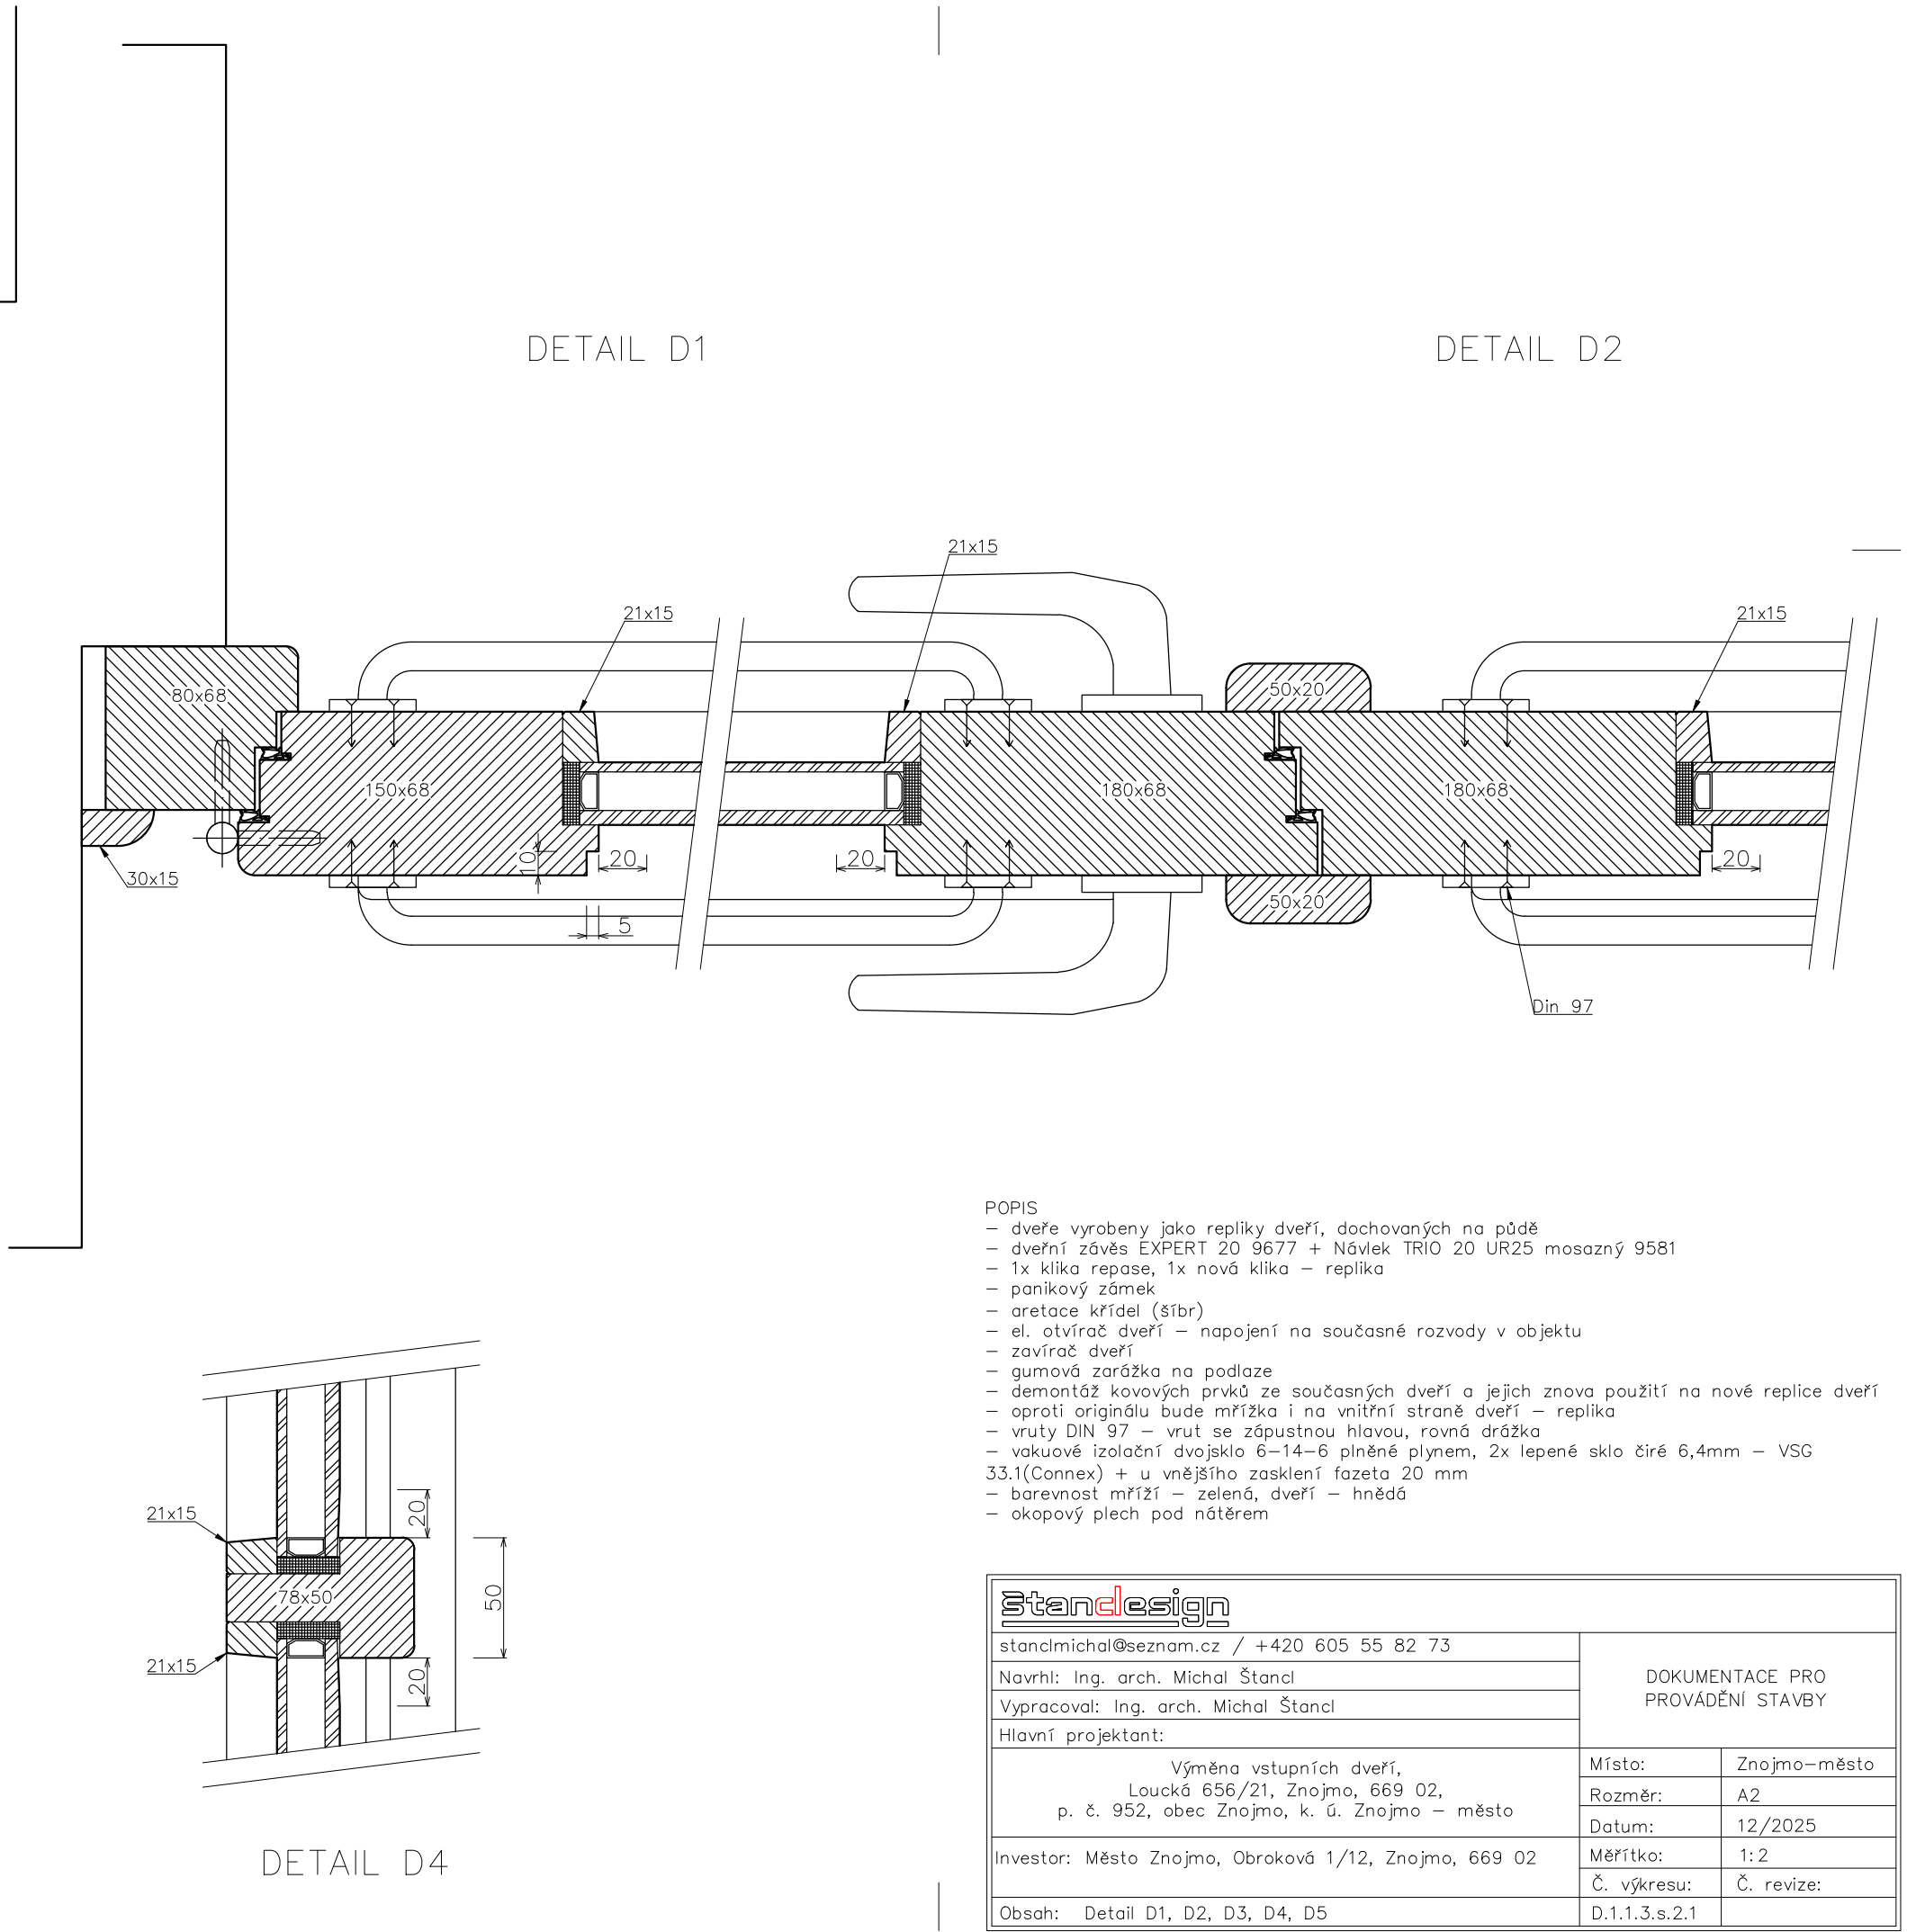


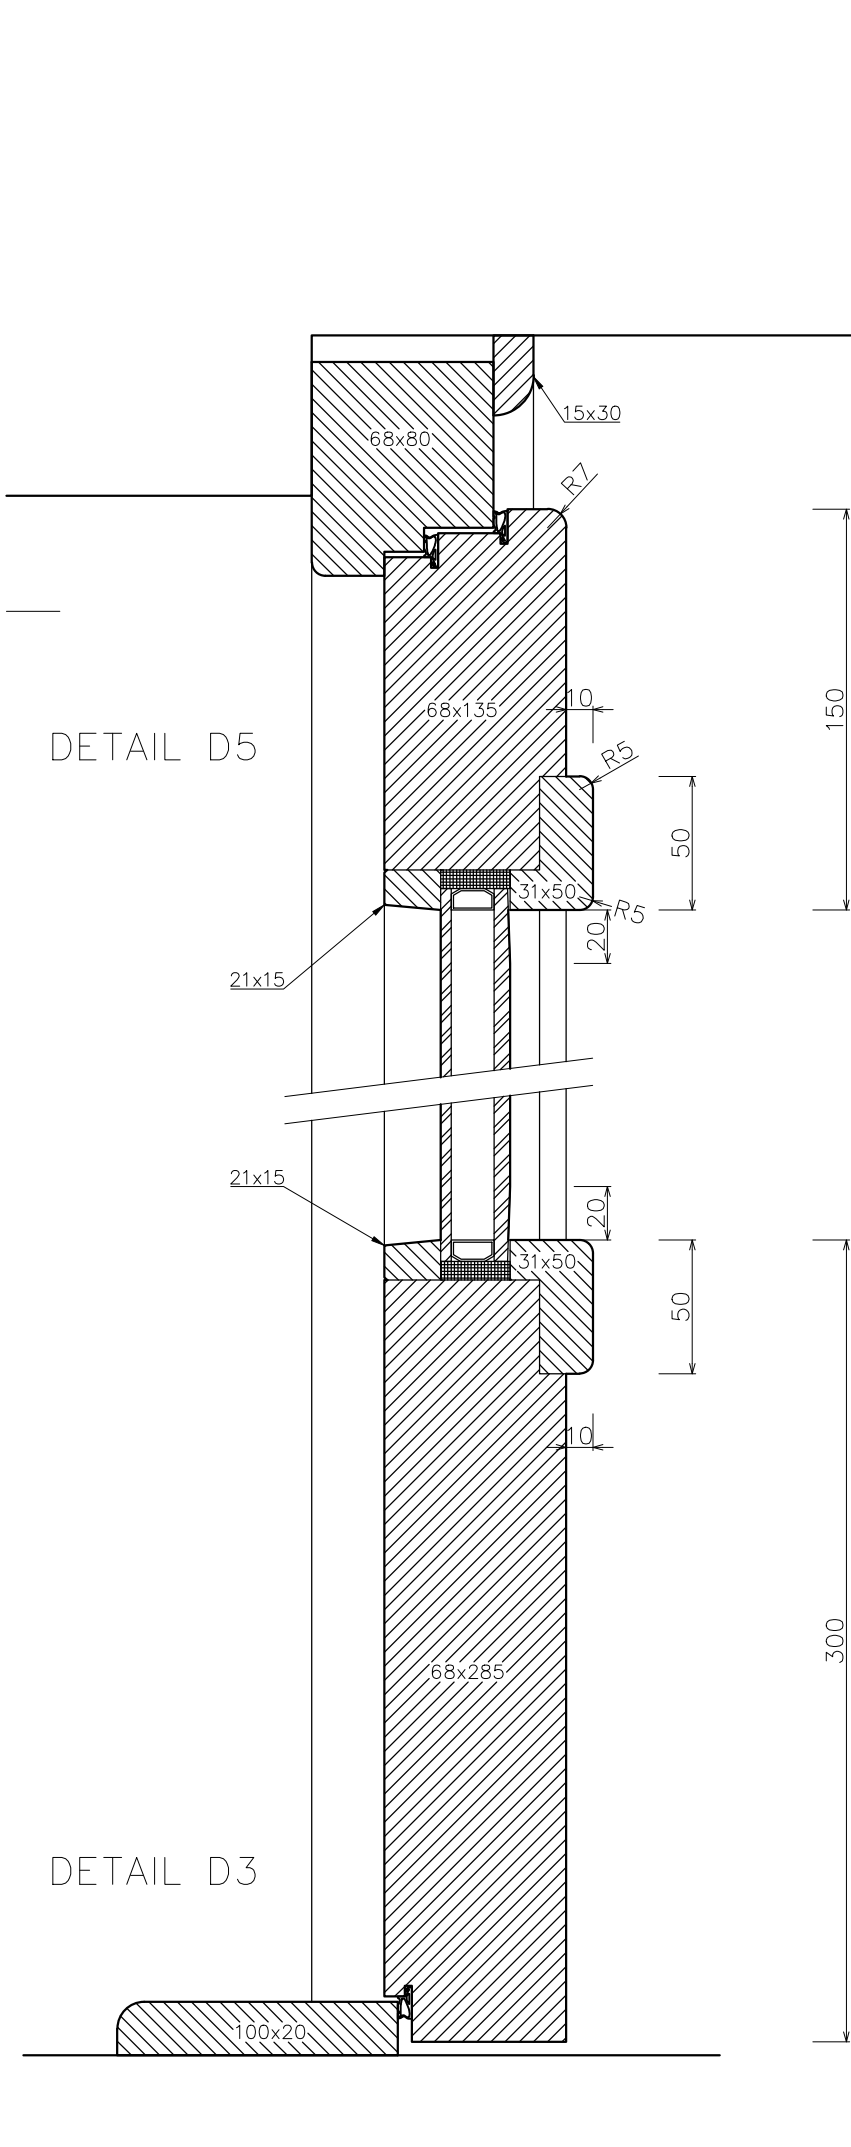

- POPIS
- dveře vyrobeny jako repliky dveří, dochovaných na půdě
 - dveřní závěs EXPERT 20 9677 + Návlek TRIO 20 UR25 mosazný 9581
 - 1x klíka repase, 1x nová klíka – replika
 - panikový zámek
 - aretace křídel (šíbr)
 - el. otevírač dveří – napojení na současné rozvody v objektu
 - zavírač dveří
 - gumová zarážka na podlaze
 - demontáž kovových prvků ze současných dveří a jejich znova použití na nové replice dveří
 - oproti originálu bude mřížka i na vnitřní straně dveří – replika
 - vruty DIN 97 – vrut se zápusťnou hlavou, rovná drážka
 - vakuové izolační dvojsklo 6–14–6 plněné plynem, 2x lepené sklo čiré 6,4mm – VSG 33.1(Connex) + u vnějšího zasklení fazeta 20 mm
 - barevnost mříží – zelená, dveří – hnědá
 - okopový plech pod nátěrem

Štandesign		
stanclmichal@seznam.cz / +420 605 55 82 73		DOKUMENTACE PRO PROVÁDĚNÍ STAVBY
Navrhl: Ing. arch. Michal Štanc		
Vypracoval: Ing. arch. Michal Štanc		
Hlavní projektant:		
Výměna vstupních dveří, Loucká 656/21, Znojmo, 669 02, p. č. 952, obec Znojmo, k. ú. Znojmo – město		Místo: Znojmo–město
		Rozměr: A2
		Datum: 12/2025
Investor: Město Znojmo, Obroková 1/12, Znojmo, 669 02		Měřítko: 1:2
		Č. výkresu: Č. revize:
Obsah: Detail D1, D2, D3, D4, D5		D.1.1.3.s.2.1