


POHLED SEVERNÍ

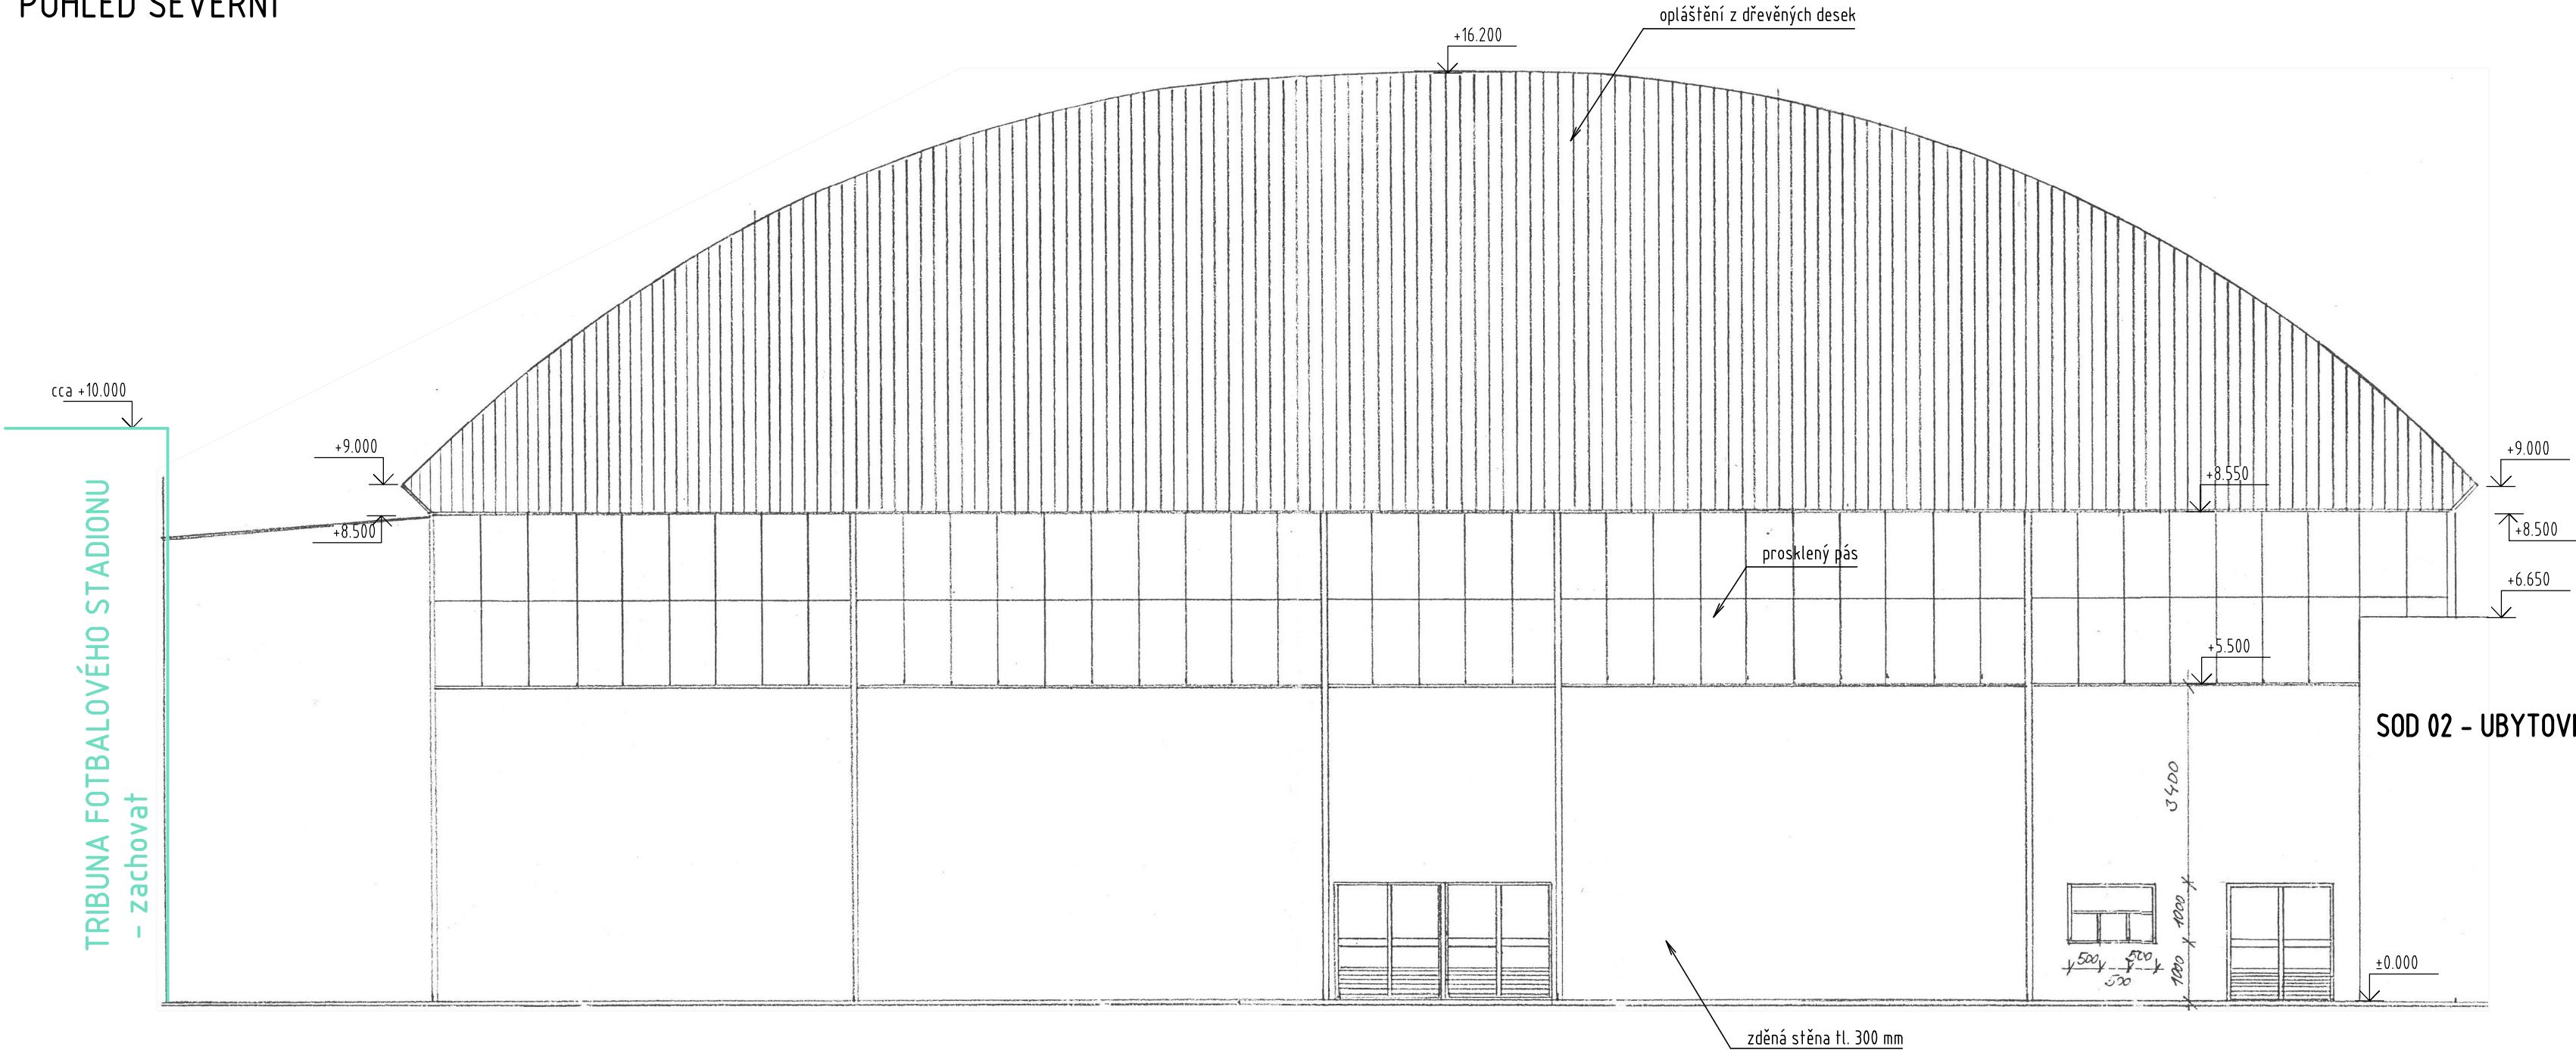

Souřadný systém : JTSK

Výškový systém : BpV

± 0,000 =

Ved. projektant:	Ing. Jitka Meixnerová	INREA INREA Pro s.r.o. U Homí brány 31/7 785 01 Šternberk iČ 267 83 355 DIČ CZ26783355 www.inrea.cz inrea@inrea.cz		
Odpovědný projektant:	Ing. Jitka Meixnerová			
Vypracoval:	Ing. Jitka Meixnerová			
Investor:	Město Šternberk, Horní nám.78/16, 785 01 Šternberk			
Místo stavby:	k.ú. Šternberk, p.č. 1973/2 a 1973/6	Datum:	02/2026	
Název akce: ODSTRANĚNÍ KOMPLEXU BUDOV V AREÁLU ZIMNÍHO STADIONU, Blahoslavova ul., ŠTERNBERK		Stupeň:	DOS	
		Měřítko:	Č.v.:	Č. kopie:
		1:100	01.4	
Stavební objekt: SOD 01 - Zimní stadion				
Část dokumentace: D. Dokumentace objektů a technických a technologických zařízení				
Výkres: Pohled severní				