



ŘEZ A-A

SOD 02 - UBYTOVNA

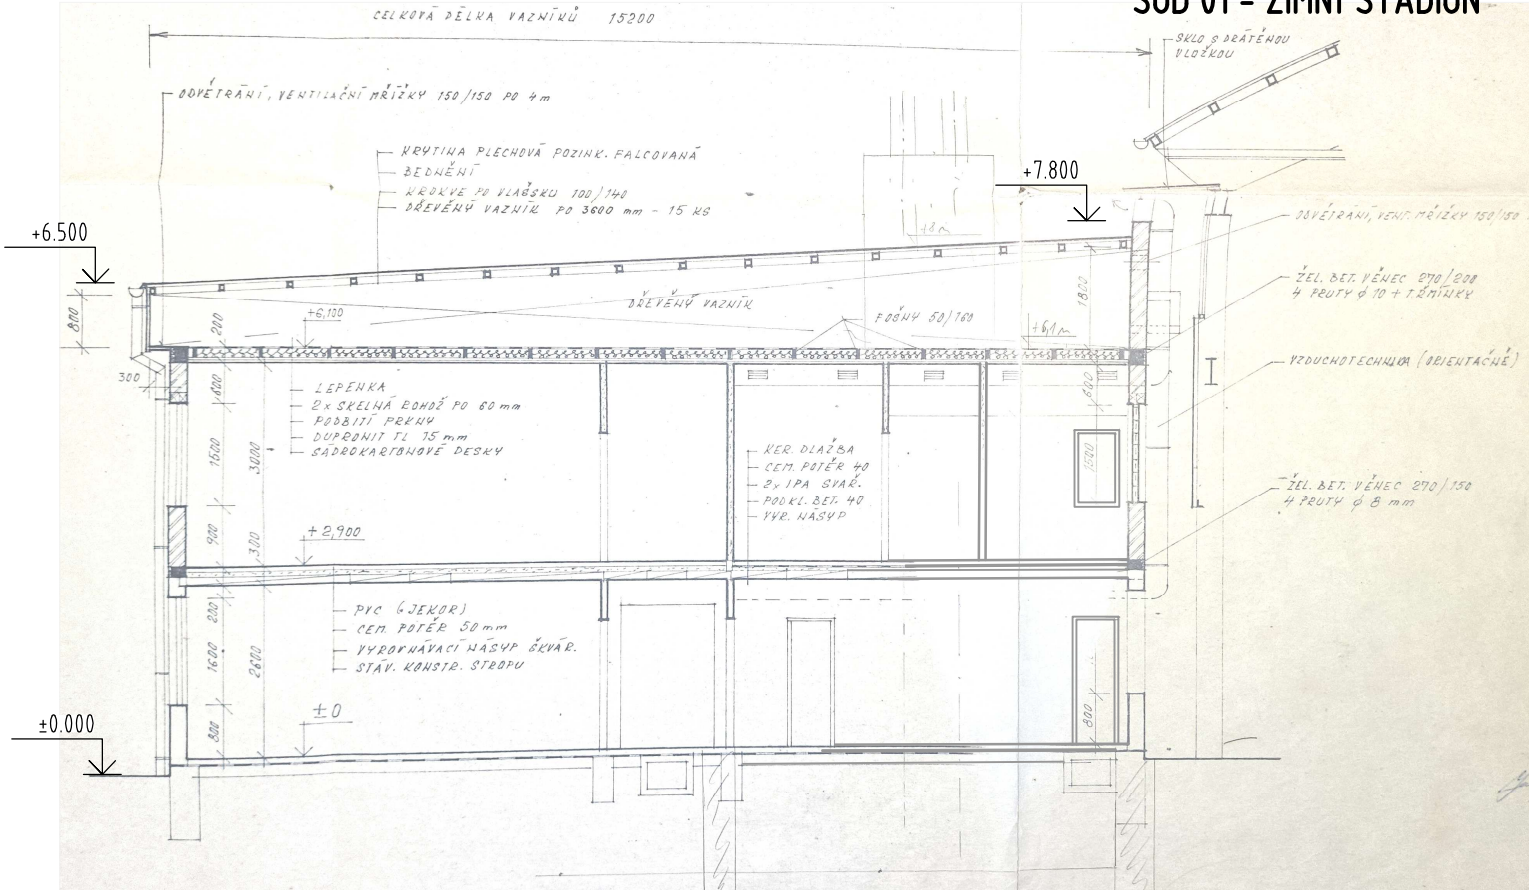

SOD 01 - ZIMNÍ STADION

POHLED SEVERNÍ

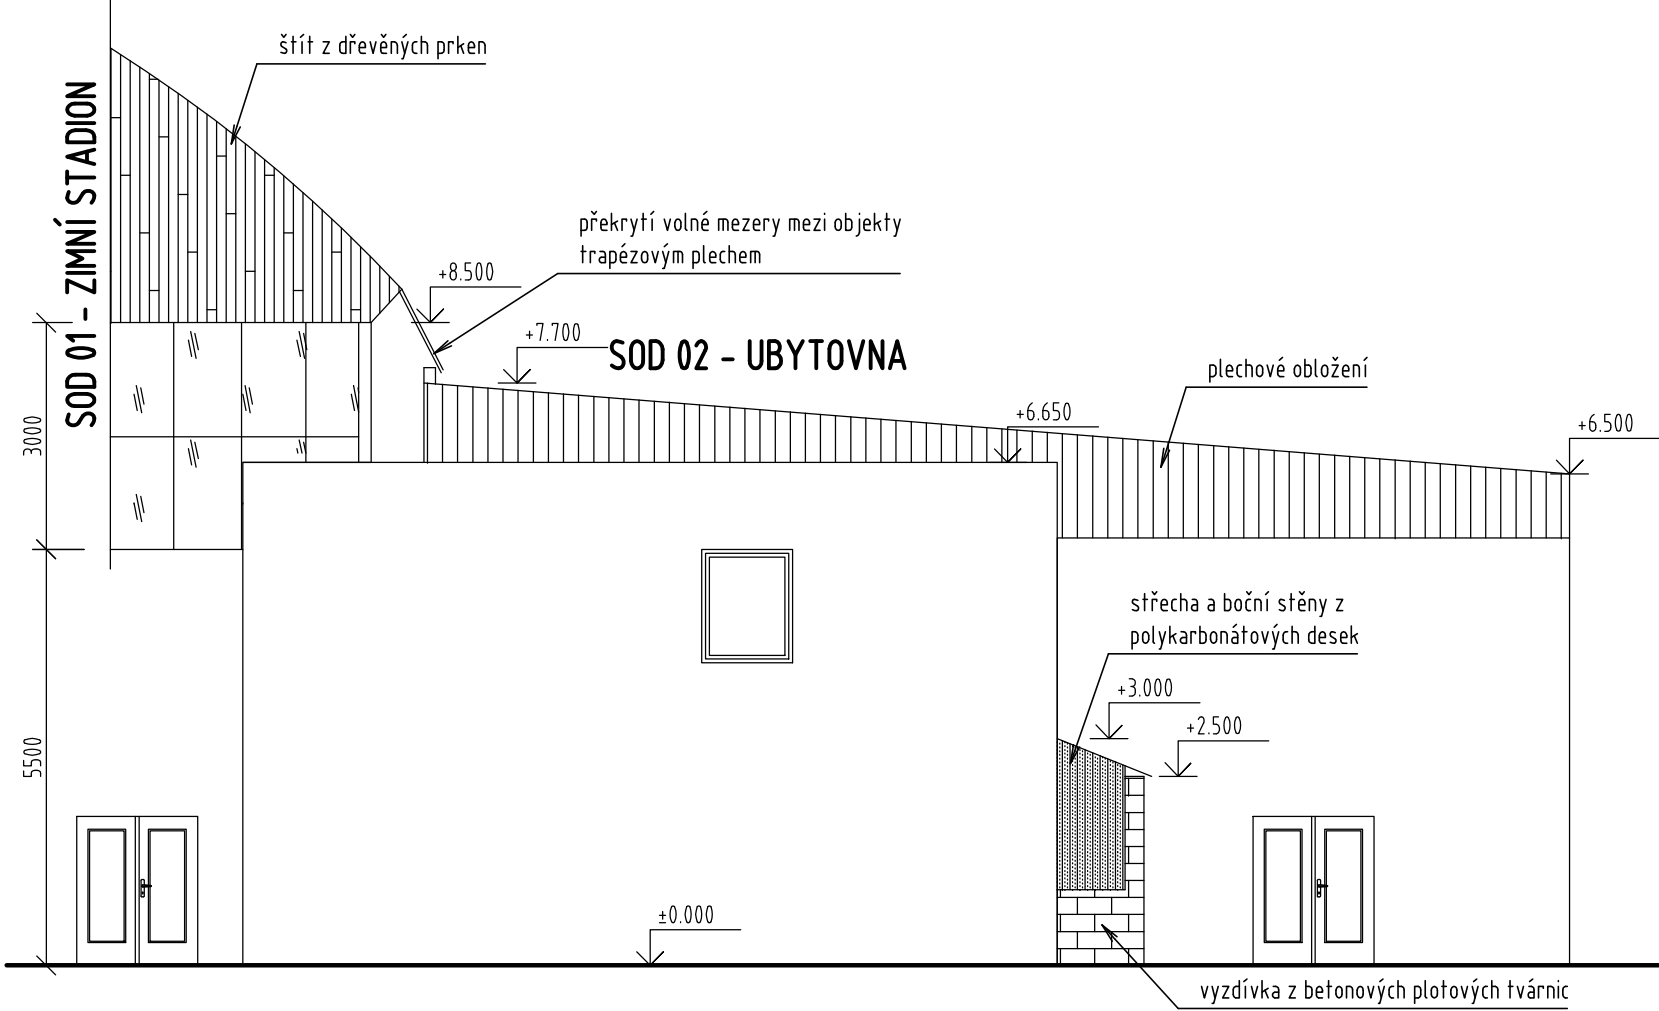

POZNÁMKA:
Výkresová část dokumentace byla zakreslena schematicky a některé rozměry se mohou od skutečných mírně lišit.
V případě zpracování prováděcí dokumentace stavebních prací realizovaných na zachovaných objektech je nutné zajistit zaměření skutečného stavu po skončení bouracích prací.

Souřadný systém : JTSK

Výškový systém : BpV

± 0,000 =

Ved. projektant:	Ing. Jitka Meixnerová	INREA INREA Pro s.r.o. U Horní brány 31/7 785 01 Šternberk IČ 267 83 355 DIČ CZ26783355 www.inrea.cz inrea@inrea.cz		
Odpovědný projektant:	Ing. Jitka Meixnerová			
Vypracoval:	Ing. Jitka Meixnerová			
Investor:	Město Šternberk, Horní nám.78/16, 785 01 Šternberk			
Místo stavby:	k.ú. Šternberk, p.č. 1973/2 a 1973/6	Datum:	02/2026	
Název akce: ODSTRANĚNÍ KOMPLEXU BUDOV V AREÁLU ZIMNÍHO STADIONU, Blahoslavova ul., ŠTERNBERK		Stupeň:	DOS	
		Měřítko:	Č.v.: 1:100	Č. kopie: 02.2
Stavební objekt: SOD 02 - Ubytovna				
Část dokumentace:		D. Dokumentace objektů a technických a technologických zařízení		
Výkres:		Řez A-A, pohled severní		