
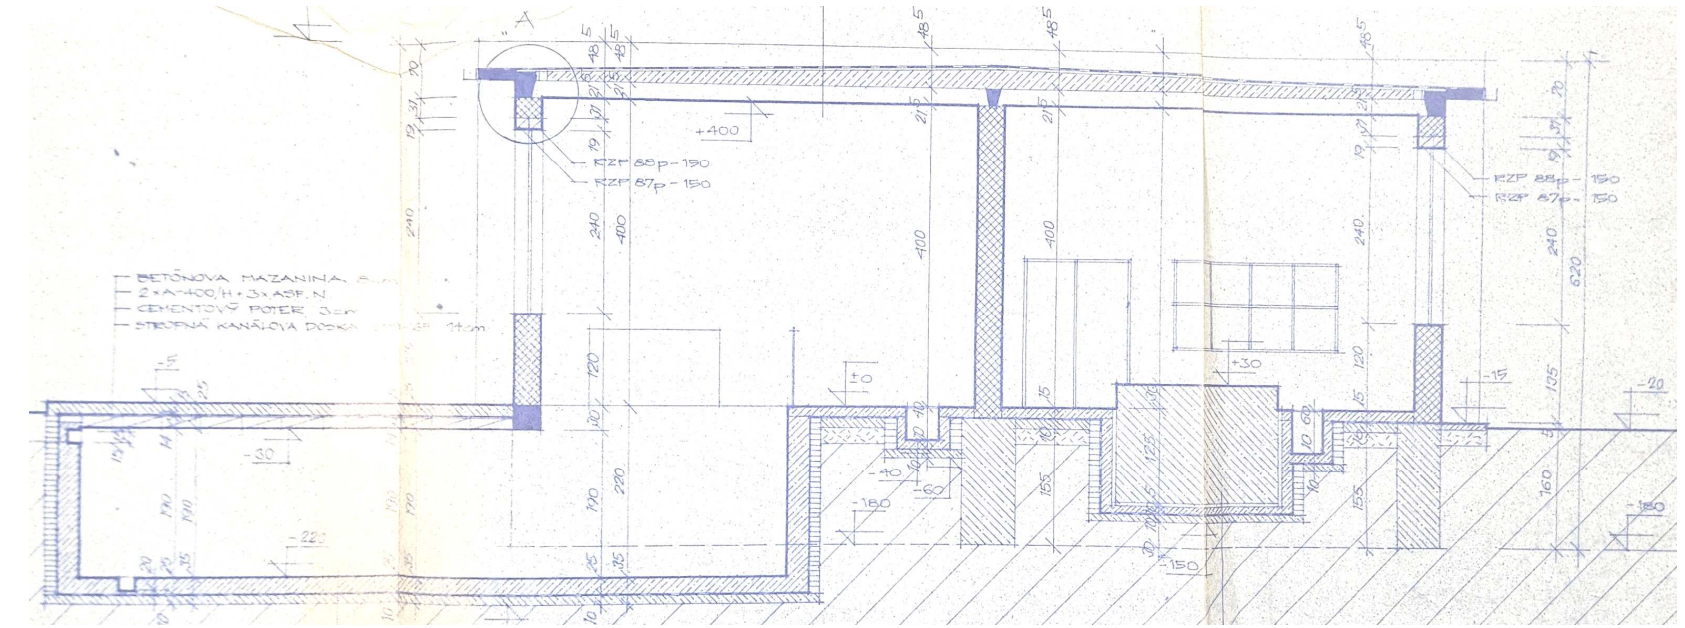


PŪDORYS 1NP

ŘEZ 1-1

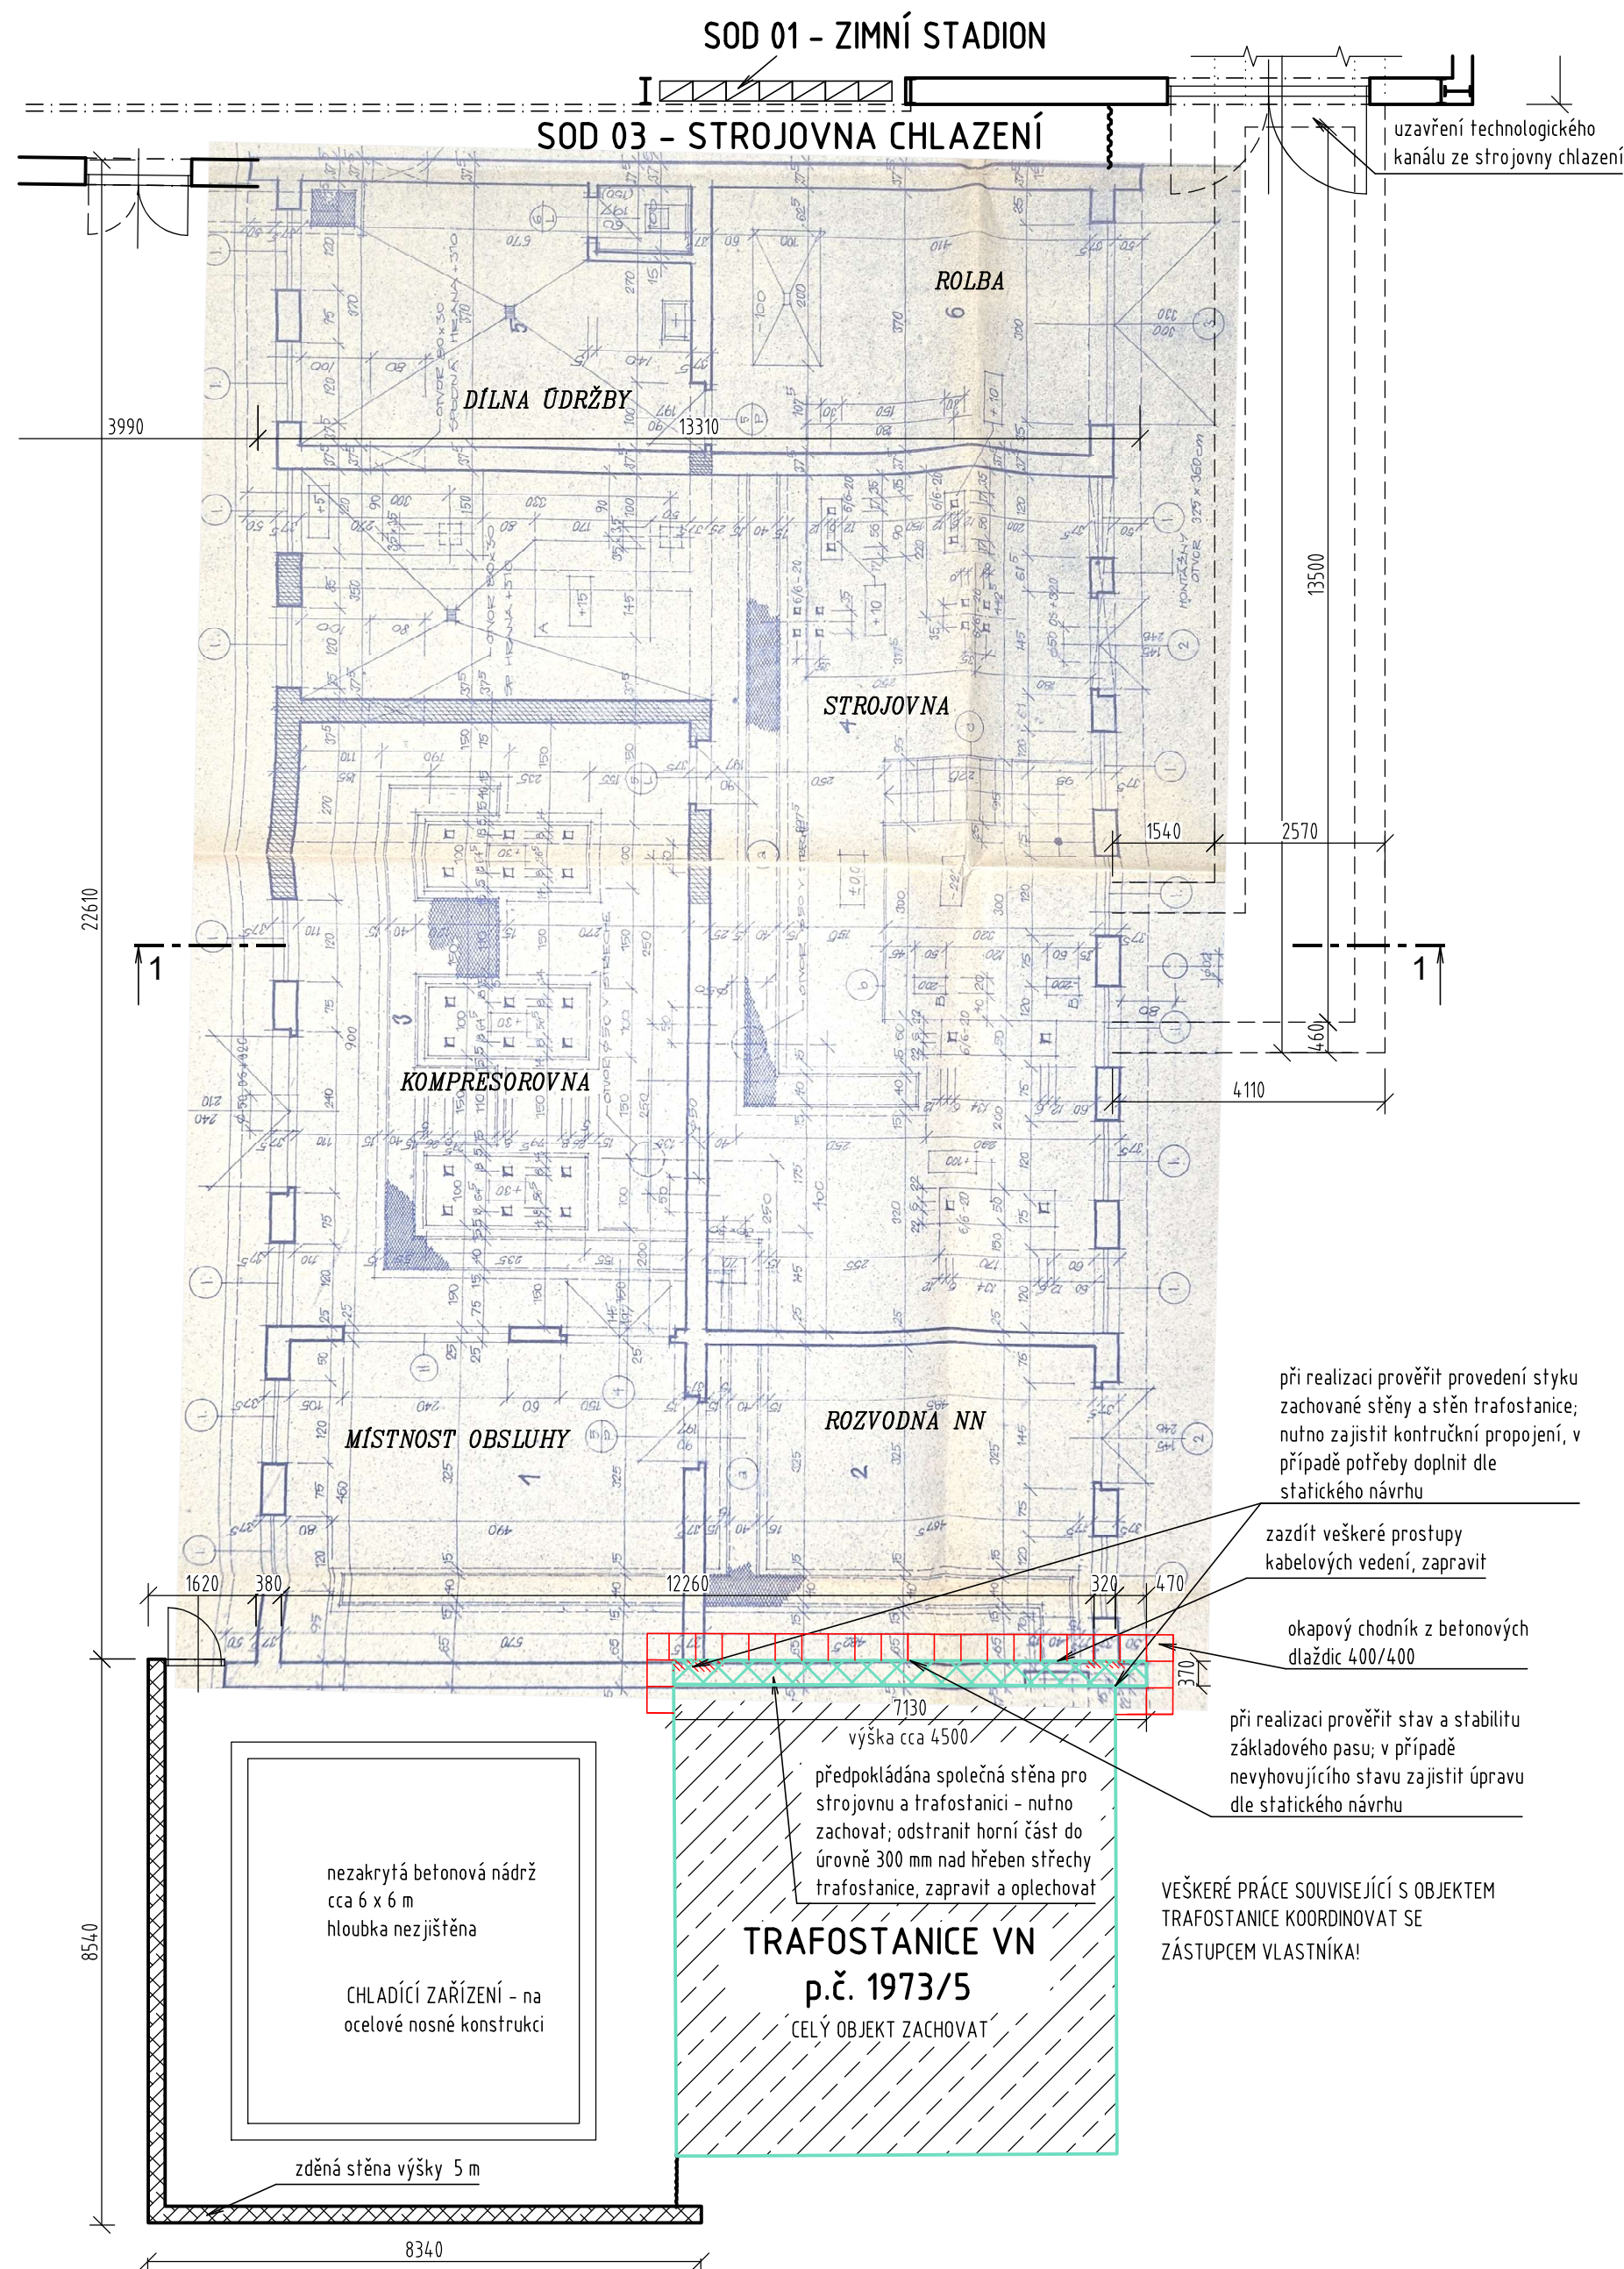

LEGENDA:

- | | |
|---|----------------------------------|
|  | STÁVAJÍCÍ BOURANÉ KONSTRUKCE |
|  | STÁVAJÍCÍ ZACHOVÁVANÉ KONSTRUKCE |
|  | NOVĚ BUDOVANÉ KONSTRUKCE |
|  | ZAPRAVENÍ POVRCHU STĚNY |



POZNÁMKA:

Výkresová část dokumentace byla zakreslena schematicky a některé rozměry se mohou od skutečných mírně lišit. V případě zpracování prováděcí dokumentace stavebních prací realizovaných na zachovaných objektech je nutné zajistit zaměření skutečného stavu po skončení bouracích prací.

Souřadný systém : JTSK

Výškový systém : BpV

 $\pm 0,000 =$

Ved. projektant:	Ing. Jitka Meixnerová	 INREA Pro s.r.o. U Horní brány 31/7 785 01 Šternberk IČ 267 83 355 DIČ CZ26783355 www.inrea.cz inrea@inrea.cz		
Odpovědný projektant:	Ing. Jitka Meixnerová			
Vypracoval:	Ing. Jitka Meixnerová			
Investor:	Město Šternberk, Horní nám.78/16, 785 01 Šternberk			
Místo stavby:	k.ú. Šternberk, p.č. 1973/2 a 1973/6	Datum:	02/2026	
Název akce: ODSTRANĚNÍ KOMPLEXU BUDOV V AREÁLU ZIMNÍHO STADIONU, Blahoslavova ul., ŠTERNBERK Stavební objekt: SOD 03 - Strojovna chlazení		Stupeň:	DOS	
		Měřítko:	Č.v.:	Č. kopie:
		1:100	03.1	
Část dokumentace: D. Dokumentace objektů a technických a technologických zařízení				
Výkres: Půdorys 1NP, řez 1-1				

