



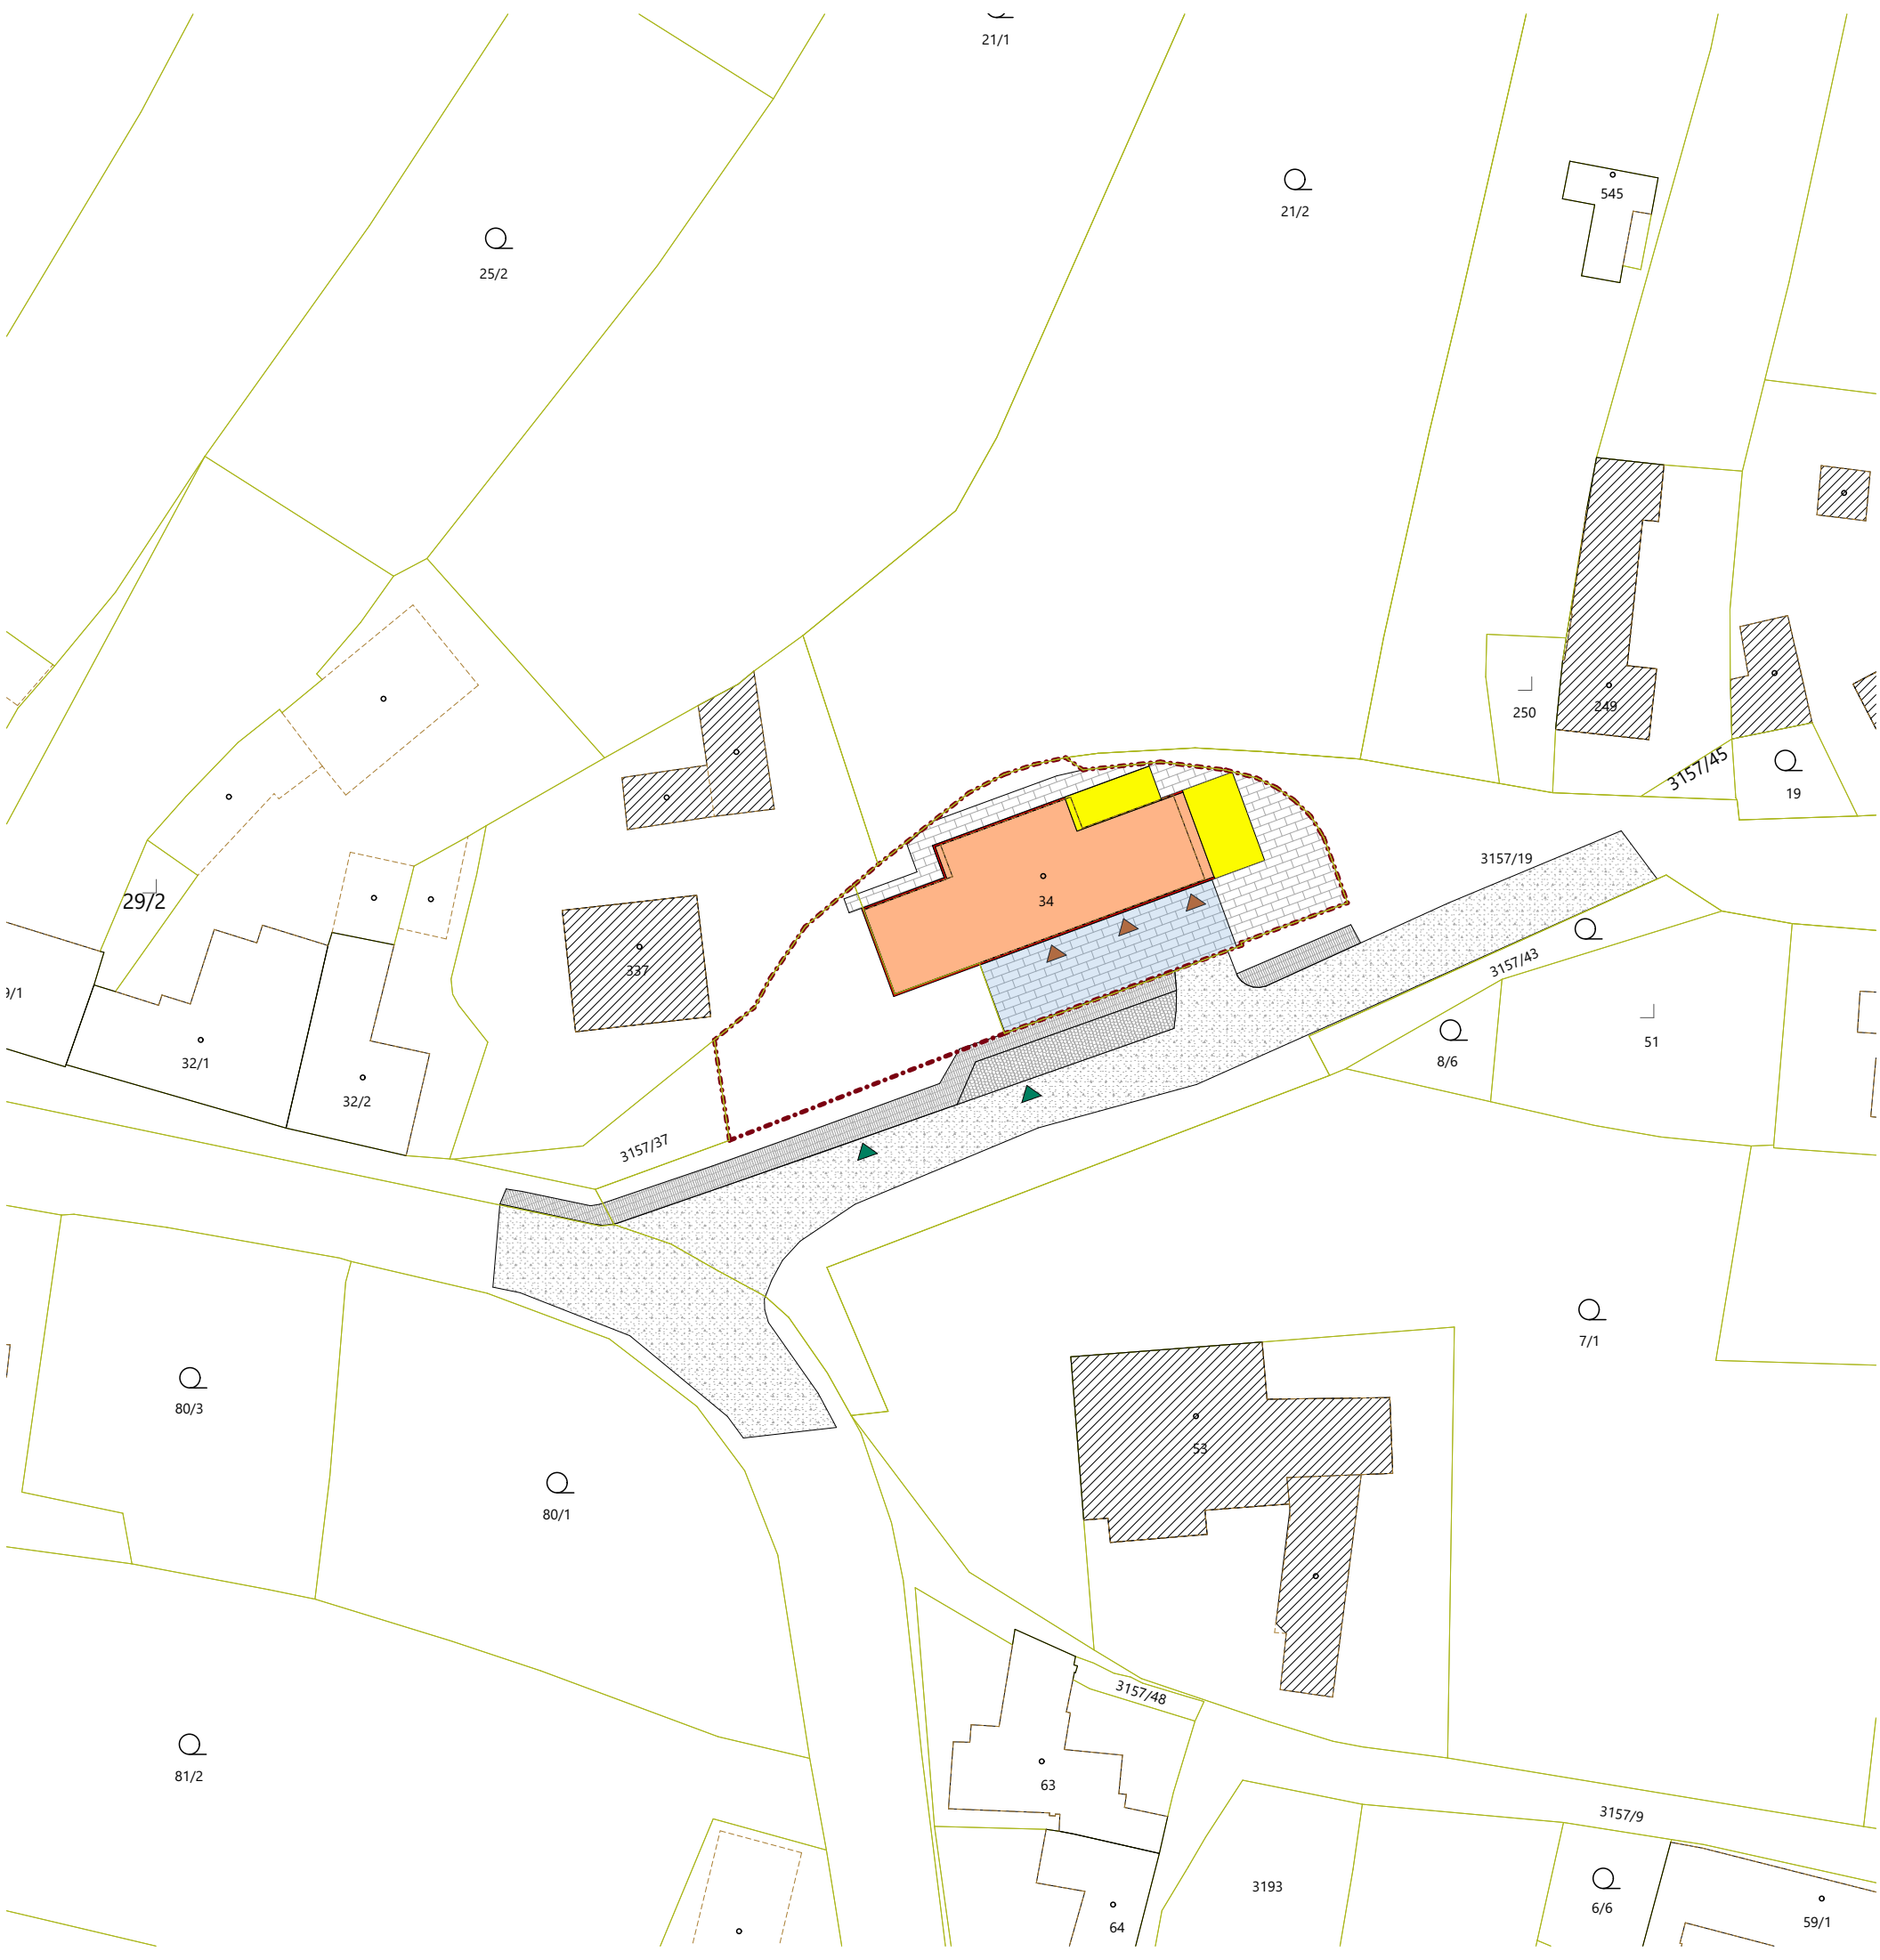

LEGENDA

- 152 PARCELACE
- VNITŘNÍ ČLENĚNÍ PARCEL
- OKOLNÍ STAVBY
- STÁVAJÍCÍ BUDOVA
- PŘÍSTAVBA BUDOVY
- ZATEPLENÍ STÁVAJÍCÍ BUDOVY
- ZPEVNĚNÉ PLOCHY
- HRANICE STAVBY
- VSTUP DO OBJEKTU
- POŽÁRNĚ NEBEZPEČNÝ PROSTOR BUDOVY
- STÁVAJÍCÍ ASFALTOVÁ KOMUNIKACE
- STÁVAJÍCÍ CHODNÍK
- STÁVAJÍCÍ PERGOLA
- STÁVAJÍCÍ PARKOVACÍ STÁNÍ

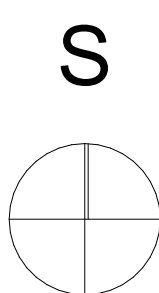

POZNÁMKA :
TATO DOKUMENTACE JE DOKUMENTACÍ PRO PROVEDENÍ STAVBY
VEŠKERÉ ÚPRAVY OPROTI PROJEKTU JE NUTNO KONZULTOVATS INVESTOREM,
POPŘÍPADĚ S HLAVNÍM PROJEKTANTEM
±0,000 = 285,85 m.n.m. B.p.V. (ÚROVEŇ PODLAHY 1.NP)

ZODP. PROJEKTANT Ing. Jaroslav Vlach		ARCHITEKTONICKÝ NÁVRH : Ing. Lenka Vlachová	ATELIER 100d Jungmannova 1031/34, Kyjov tel. 775 112 908 e-mail : jar.vlach@post.cz www.atelier100d.cz
VYPRACOVAL Ing. Stanislav Prokop		KONTROLOVAL : Ing. Jaroslav Vlach	
INVESTOR Obec Vřesovice, Vřesovice 72, 696 48 Ježov			
NÁZEV STAVBY : KOMUNITNÍ CENTRUM VŘESOVICE - STAV. ÚPRAVY A PŘÍSTAVBA			
ADRESA STAVBY : Vřesovice 19, Vřesovice 696 48			
VÝKRES : KATASTRÁLNÍ SITUAČNÍ VÝKRES			
FORMÁT 420x297	DATUM 25.02.2026	STUPEŇ DPS	Č. ZAKÁZKY 2431
MĚŘÍTKO 1:500	Č. VÝKRESU C.2		Č. PARÉ