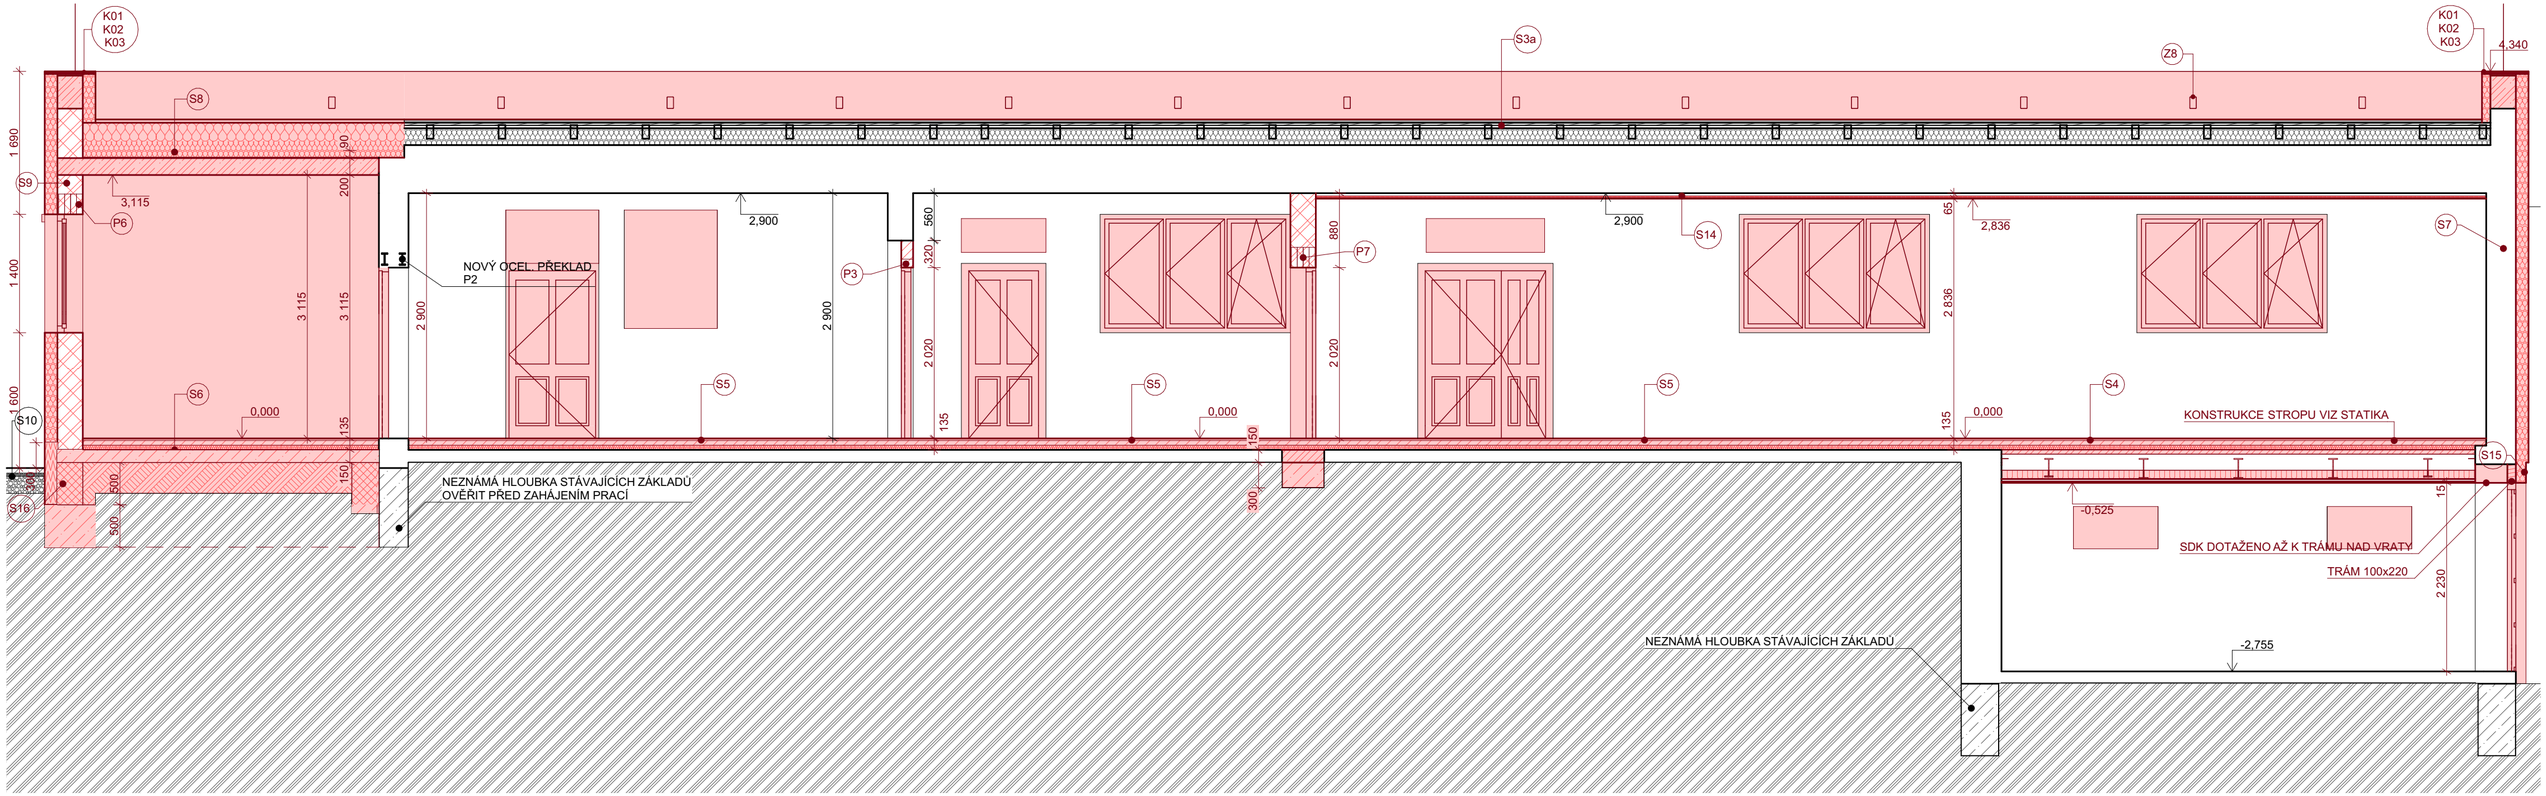

LEGENDA SKLADEB

S3a STÁVAJÍCÍ STŘECHA S NOVOU FOLÍÍ
PVC FOLIE
SEPARAČNÍ VRSTVA - GEOTEXTILIE
DŘEVĚNÉ POBITÍ
KROKVE 80x160 160 mm
TEPELNÁ IZOLACE EPS (MEZI KROKVEMI) 200 mm
PŮVODNÍ PLOCHÁ STŘEŠNÍ KONSTRUKCE
JÁDROVÁ OMÍTKA
ŠTUKOVÁ OMÍTKA
VÝMALBA

S4 NOVÁ PODLAHA 1.NP NAD GARÁŽÍ
KERAMICKÁ DLAŽBA (PROTISKLUZNOST TŘÍDY R10, ÚHEL SKLUZU 10°-19°) 15 mm
JEDNOSLOŽKOVÝ LEPÍCÍ TMEL (S1) 2 mm
ANHYDRID POTĚR+POTRUBÍ PŘICHYCENÉ SPONKAMI DO EPS 55 mm
PE FOLIE
TEPELNÁ IZOLACE EPS150 50 mm
OXIDOVANÝ ASF. PÁS 4 mm
ASFALTOVÁ PENETRACE
ŽELEZOBETONOVÁ DESKA (BETON C25/30+KARI) NA TRAPÉZ. PLECHU TR50/250/1
OCELOVÉ PROFILY I220/I240 (S235)
TEPELNÁ IZOLACE MINERÁLNÍ VATA(λD = 0,033 W·m-1·K-1)
MEZI OCELOVÝMI PROFILY 100 mm
SDK ROŠT V 1 ÚROVNI 30 mm
PROTIPOŽÁRNÍ SDK 15 mm
MALBA

S5 NOVÁ PODLAHA 1.NP OSTATNÍ
KERAMICKÁ DLAŽBA (PROTISKLUZNOST TŘÍDY R10, ÚHEL SKLUZU 10°-19°) 15 mm
JEDNOSLOŽKOVÝ LEPÍCÍ TMEL (S1) 2 mm
ANHYDRID. POTĚR+POTRUBÍ PŘICHYCENÉ SPONKAMI DO EPS 55 mm
PE FOLIE
TEPELNÁ IZOLACE EPS150 50 mm
OXIDOVANÝ ASF. PÁS 4 mm
ASFALTOVÁ PENETRACE
STÁVAJÍCÍ PODKLADNÍ BETONOVÁ DESKA

S6 NOVÁ PODLAHA 1.NP NOVÁ MÍSTNOST
KERAMICKÁ DLAŽBA (PROTISKLUZNOST TŘÍDY R10, ÚHEL SKLUZU 10°-19°) 15 mm
JEDNOSLOŽKOVÝ LEPÍCÍ TMEL (S1) 2 mm
ANHYDRID. POTĚR+POTRUBÍ PŘICHYCENÉ SPONKAMI DO EPS 55 mm
PE FOLIE
TEPELNÁ IZOLACE EPS150 50 mm
OXIDOVANÝ ASF. PÁS 4 mm
ASFALTOVÁ PENETRACE
PODKLADNÍ BETONOVÁ DESKA (BETON C20/25+KARI) 150 mm
HUTNĚNÝ ZÁSYP/ŠTĚRK

S7 ZATEPLENÁ STÁVAJÍCÍ STĚNA 1.NP
SILIKÁTOVÁ PROBARVENÁ OMÍTKA KROUŽENÁ 1,5 mm
PENETRACE
LEPÍCÍ A STĚRKOVÁ HMOTA+VÝZTUŽNÁ SÍŤ
ZATEPLENÍ EPS 70F 150 mm
PENETRACE
STÁVAJÍCÍ STĚNA S OMÍTKAMI

S8 NOVÁ PLOCHÁ STŘECHA
PVC-P FOLIE MECH. KOTVENÁ 1,5 mm
SEPARAČNÍ VRSTVA - GEOTEXTILIE 300 g/m²
EPS150 VE SPÁDU 200 mm
SPÁDOVÉ KLÍNY EPS (3,5%) 20+ mm
OXIDOVANÝ ASF. PÁS 4 mm
ASFALTOVÁ PENETRACE
ŽB DESKA (BETON C25/30+B500B) 200 mm
JÁDROVÁ OMÍTKA 15 mm
ŠTUKOVÁ OMÍTKA
VÝMALBA

S9 NOVÁ OBVODOVÁ STĚNA
SILIKÁTOVÁ PROBARVENÁ OMÍTKA KROUŽENÁ 1,5 mm
PENETRACE
LEPÍCÍ A STĚRKOVÁ HMOTA+VÝZTUŽNÁ SÍŤ
ZATEPLENÍ EPS 70F 150 mm
CIHELNÝ BLOK NA LEPIDLO/PĚNU 300 mm
JÁDROVÁ OMÍTKA 15 mm
ŠTUKOVÁ OMÍTKA
MALBA

S10 BETONOVÁ DLAŽBA STÁVAJÍCÍ/NOVÁ
BETONOVÁ DLAŽBA 60 mm
KLADECÍ ŠTĚRK 40 mm
ŠTĚRK 8-63 200 mm

S14 AKUSTICKÝ PODHLED
VZDUCHOVÁ MEZERA 30 mm
MINERÁLNÍ VLNA 20 mm
AKUSTICKÝ (REF. KNAUF CLEANEO)/OBYČEJNÝ SDK PANEL 12,5 mm
PENETRACE
VÝMALBA

S15 ZATEPLENÁ STÁVAJÍCÍ STĚNA 1.PP
SILIKÁTOVÁ PROBARVENÁ OMÍTKA KROUŽENÁ (NAD TERÉNEM) 1,5 mm
PENETRACE
LEPÍCÍ A STĚRKOVÁ HMOTA+VÝZTUŽNÁ SÍŤ
ZATEPLENÍ EPS 70F 120 mm
PENETRACE
STÁVAJÍCÍ STĚNA S OMÍTKAMI

S16 SOKL
SILIKÁTOVÁ PROBARVENÁ OMÍTKA KROUŽENÁ (NAD TERÉNEM) 1,5 mm
NOPOVÁ FOLIE NOPY VEN (POD TERÉNEM)
PENETRACE
LEPÍCÍ A STĚRKOVÁ HMOTA+VÝZTUŽNÁ SÍŤ
ZATEPLENÍ XPS DLE EPS NAD 120/150 mm
PENETRACE
STÁVAJÍCÍ STĚNA S OMÍTKAMI/ZTRACENÉ BEDNĚNÍ

LEGENDA MATERIÁLŮ

- STÁVAJÍCÍ KONSTRUKCE
- STÁVAJÍCÍ ZEMINA
- BETONOVÁ DLAŽBA
- BETON ZÁKLADŮ
- ŠTĚRK, FRAKCE DLE SKLADBY
- STÁVAJÍCÍ TEPELNÁ IZOLACE - EPS
- NAVRŽENÉ CIHELNÉ OBVODOVÉ ZDIVO TL. 300 mm PĚNU/LEPIDLO
- NAVRŽENÉ CIHELNÉ NENOSNÉ ZDIVO TL. 140 mm PĚNU/LEPIDLO
- NAVRŽENÁ TEPELNÁ IZOLACE EPS
- NAVRŽENÁ IZOLACE MINERÁLNÍ VLNA
- NAVRŽENÉ DŘEVĚNÉ PRVKY
- NAVRŽENÉ ZDIVO ZE ZTRACENÉHO BEDNĚNÍ
- NAVRŽENÁ HUTNĚNÁ ZEMINA
- NOVÁ TEPELNÁ IZOLACE XPS

POZNÁMKA :
TATO DOKUMENTACE JE DOKUMENTACÍ PRO PROVEDENÍ STAVBY
VEŠKERÉ ÚPRAVY OPROTI PROJEKTU JE NUTNO KONZULTOVATS INVESTOREM, POPŘÍPADĚ S HLAVNÍM PROJEKTANTEM

±0,000 = 285,85 m.n.m. B.p.V. (ÚROVEŇ PODLAHY 1.NP)

ZODP. PROJEKTANT Ing. Jaroslav Vlach	ARCHITEKTONICKÝ NÁVRH : Ing. Lenka Vlachová	ATELIER 100d, Jungmannova 1031/34, Kyjov, tel. 775 112 908, e-mail : jar.vlach@post.cz, www.atelier100d.cz
VYPRACOVAL Ing. Stanislav Prokop	KONTROLOVAL : Ing. Jaroslav Vlach	
INVESTOR Obec Vřesovice, Vřesovice 72, 696 48 Ježov		
NÁZEV STAVBY : KOMUNITNÍ CENTRUM VŘESOVICE - STAV. ÚPRAVY A PŘÍSTAVBA		
ADRESA STAVBY : Vřesovice 19, Vřesovice 696 48		
VÝKRES : ŘEZ A-A NAVRŽENÉ PRÁCE		

FORMÁT	DATUM	STUPEŇ	Č. ZAKÁZKY
609x350	02.04.2026	DPS	2431
MĚŘÍTKO 1:50	Č. VÝKRESU D.1.1.3.11		Č. PARÉ