


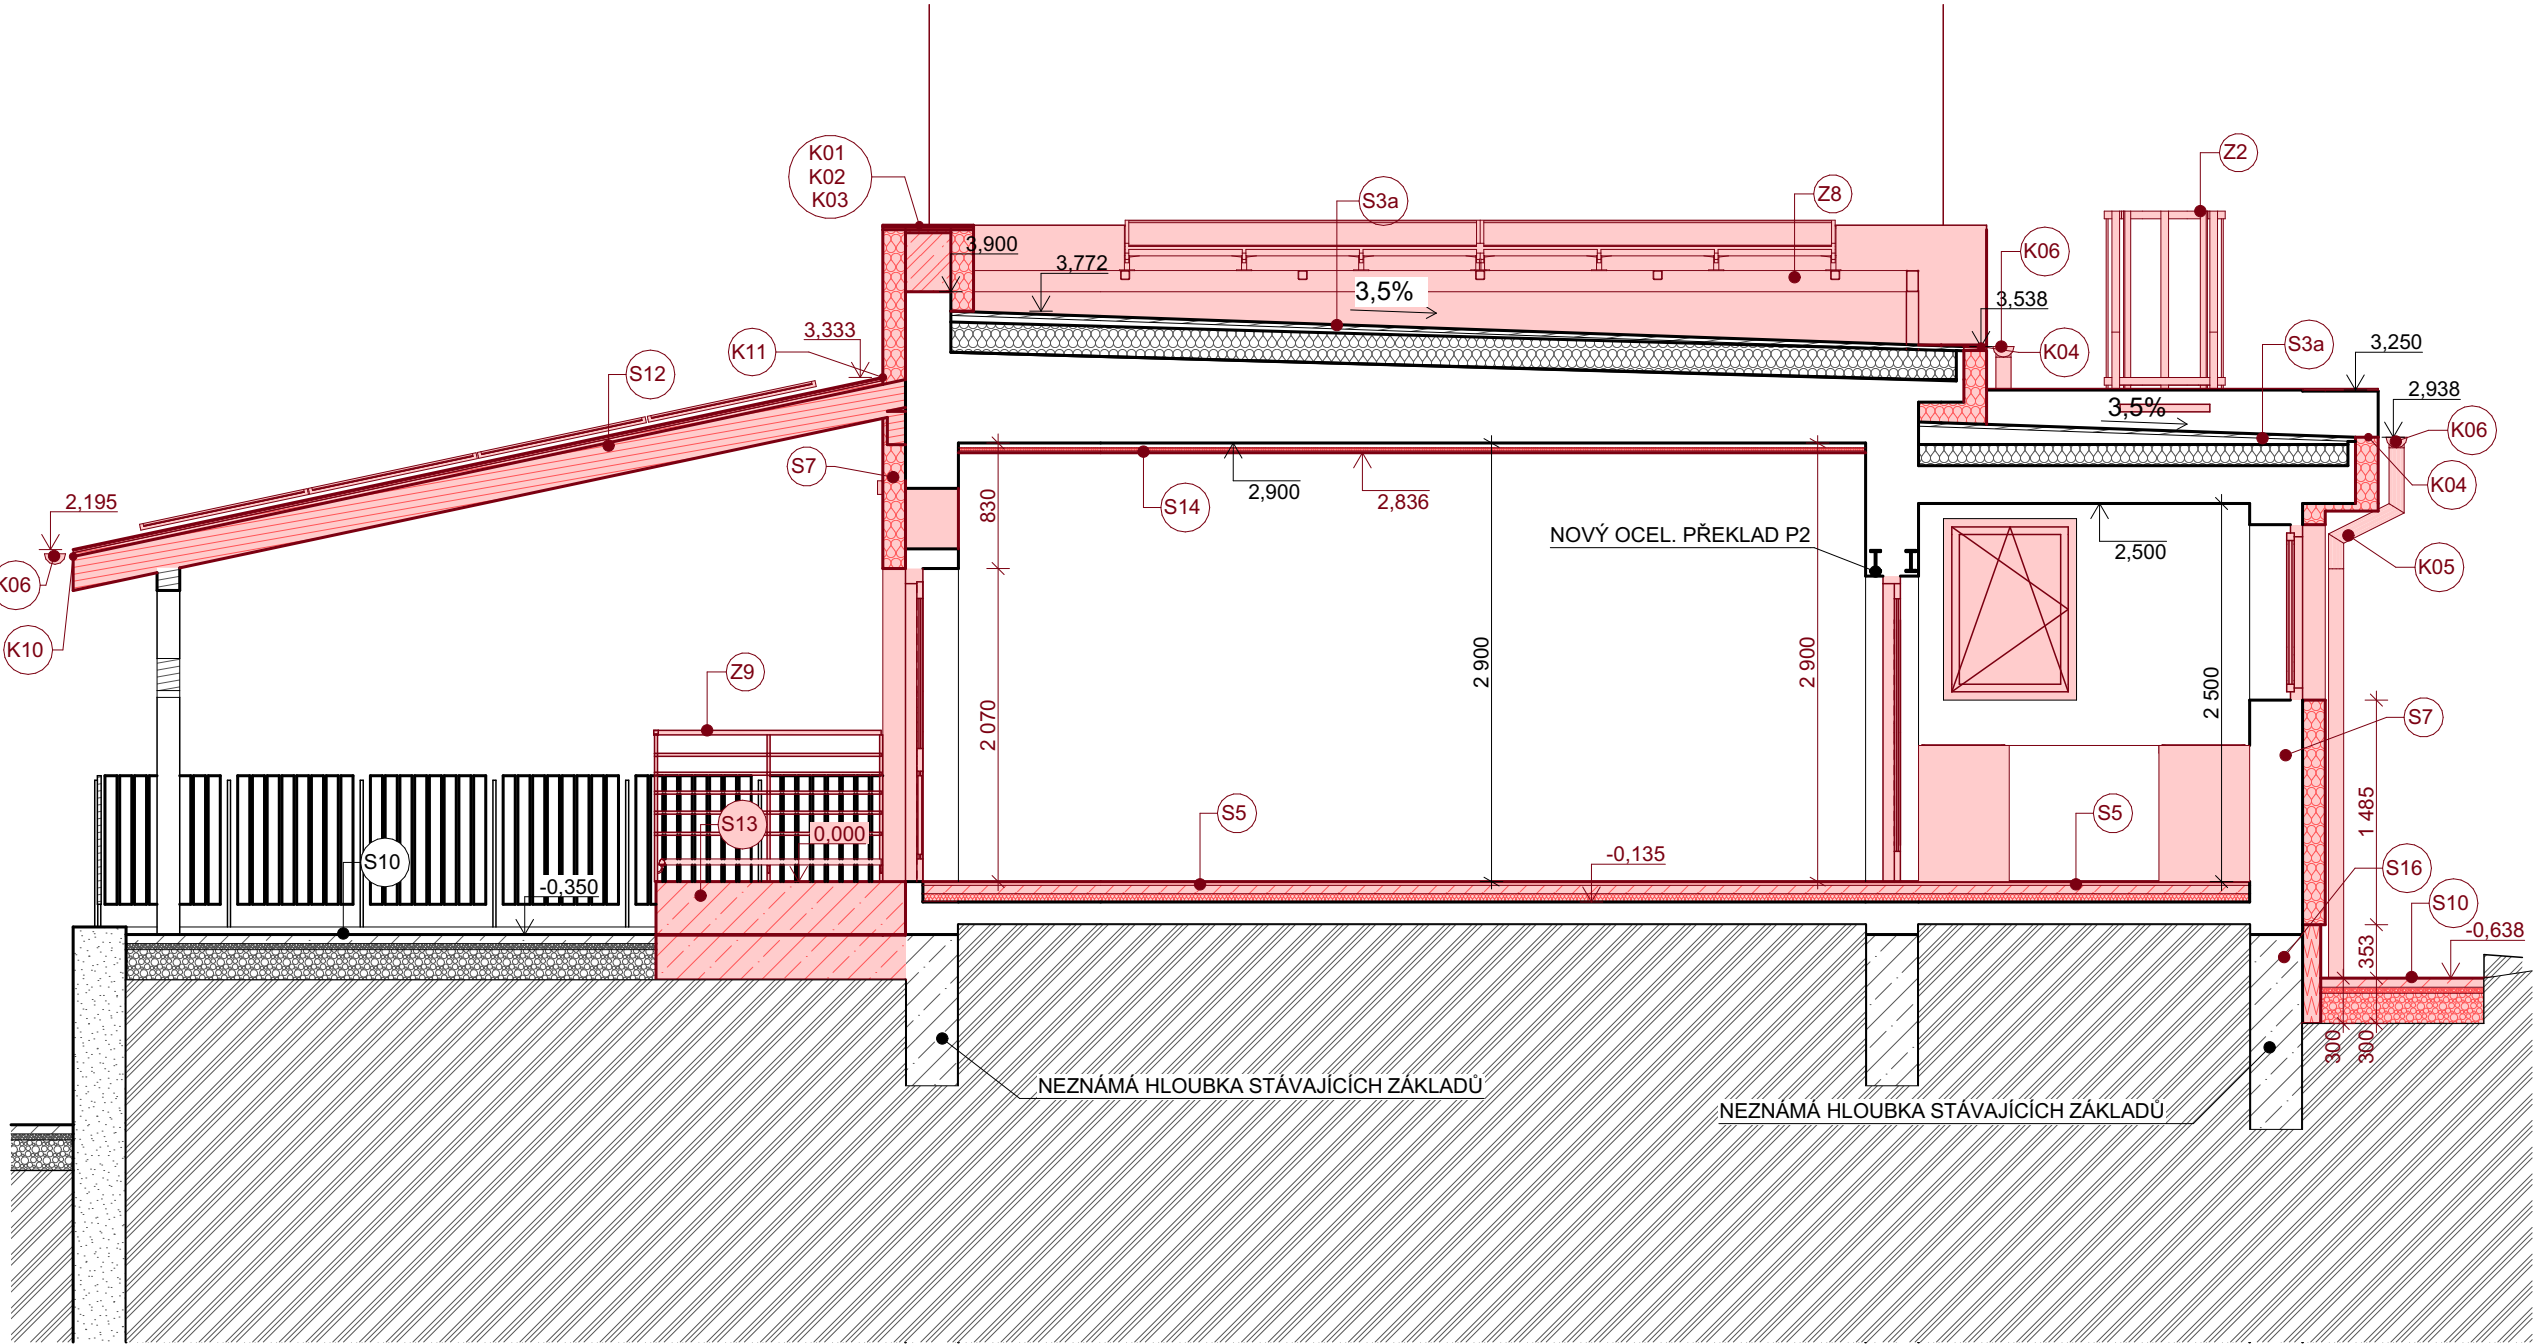

LEGENDA SKLADEB

S3a STÁVAJÍCÍ STŘECHA S NOVOU FOLIÍ
PVC FOLIE
SEPARAČNÍ VRSTVA - GEOTEXTILIE
DŘEVĚNÉ POBITÍ
KROKVE 80x160 160 mm
TEPELNÁ IZOLACE EPS (MEZI KROKVEMI) 200 mm
PŮVODNÍ PLOCHÁ STŘEŠNÍ KONSTRUKCE
JÁDROVÁ OMÍTKA
ŠTUKOVÁ OMÍTKA
VÝMALBA

S5 NOVÁ PODLAHA 1.NP OSTATNÍ
KERAMICKÁ DLAŽBA (PROTISKLUZNOST TŘÍDY R10, ÚHEL SKLUZU 10°-19°) 15 mm
JEDNOSLOŽKOVÝ LEPÍCÍ TMEL (S1) 2 mm
ANHYDRID. POTÉR+POTRUBÍ PRÍCHYCNÉ SPONKAMI DO EPS 55 mm

PE FOLIE
TEPELNÁ IZOLACE EPS150 50 mm
OXIDOVANÝ ASF. PÁS 4 mm
ASFALTOVÁ PENETRACE
STÁVAJÍCÍ PODKLADNÍ BETONOVÁ DESKA

S7 ZATEPLENÁ STÁVAJÍCÍ STĚNA 1.NP
SILIKÁTOVÁ PROBARVENÁ OMÍTKA KROUŽENÁ 1,5 mm

PENETRACE
LEPÍCÍ A ŠTĚRKOVÁ HMOTA+VÝZTUŽNÁ SÍŤ
ZATEPLENÍ EPS 70F 150 mm
PENETRACE
STÁVAJÍCÍ STĚNA S OMÍTKAMI

S10 BETONOVÁ DLAŽBA STÁVAJÍCÍ/NOVÁ
BETONOVÁ DLAŽBA 60 mm
KLADEČÍ ŠTĚRK 40 mm
ŠTĚRK 8-63 200 mm

S12 NOVÉ ZASTŘEŠENÍ TERASY
PLECHOVÁ KRYTINA FALCOVÁ ŠEDÁ
SMIČKOVÁ ROHOŽ
CELOPLOŠNÉ POBITÍ DESKY LAKOVANÉ 21 mm
KROKVE 120/220 220 mm

S16 SOKL
SILIKÁTOVÁ PROBARVENÁ OMÍTKA KROUŽENÁ (NAD TERÉNEM) 1,5 mm
NOPOVÁ FOLIE NOPY VEN (POD TERÉNEM)
PENETRACE
LEPÍCÍ A ŠTĚRKOVÁ HMOTA+VÝZTUŽNÁ SÍŤ
ZATEPLENÍ XPS DLE EPS NAD 120/150 mm
PENETRACE
STÁVAJÍCÍ STĚNA S OMÍTKAMI/ZTRACENÉ BEDNĚNÍ

LEGENDA MATERIÁLŮ

- STÁVAJÍCÍ KONSTRUKCE
- STÁVAJÍCÍ ZEMINA
- BETONOVÁ DLAŽBA
- BETON ZÁKLADŮ
- ŠTĚRK, FRAKCE DLE SKLADBY
- STÁVAJÍCÍ TEPELNÁ IZOLACE - EPS
- NAVRŽENÉ KONSTRUKCE
- NAVRŽENÉ CIHELNÉ OBVODOVÉ ZDIVO TL. 300 mm PĚNU/LEPIDLO
- NAVRŽENÉ CIHELNÉ NENOSNÉ ZDIVO TL. 140 mm PĚNU/LEPIDLO
- NAVRŽENÁ TEPELNÁ IZOLACE EPS
- NOVÁ TEPELNÁ IZOLACE XPS
- NAVRŽENÁ IZOLACE MINERÁLNÍ VLNA
- NAVRŽENÉ DŘEVĚNÉ PRVKY

ZODP. PROJEKTANT Ing. Jaroslav Vlach		ARCHITEKTONICKÝ NÁVRH : Ing. Lenka Vlachová	
VYPRACOVAL Ing. Stanislav Prokop		KONTROLOVAL : Ing. Jaroslav Vlach	
INVESTOR Obec Vřesovice, Vřesovice 72, 696 48 Ježov			ATELIER 100d Jungmannova 1031/34, Kyjov tel. 775 112 908 e-mail : jar.vlach@post.cz www.atelier100d.cz
NÁZEV STAVBY : KOMUNITNÍ CENTRUM VŘESOVICE - STAV. ÚPRAVY A PŘÍSTAVBA			
ADRESA STAVBY : Vřesovice 19, Vřesovice 696 48			
VÝKRES : ŘEZ B-B - NAVRŽENÉ PRÁCE			
FORMÁT 609x297	DATUM 02.04.2026	STUPEŇ DPS	Č. ZAKÁZKY 2431
MĚŘÍTKO 1:50		Č. VÝKRESU D.1.1.3.12	
		Č. PARÉ	