


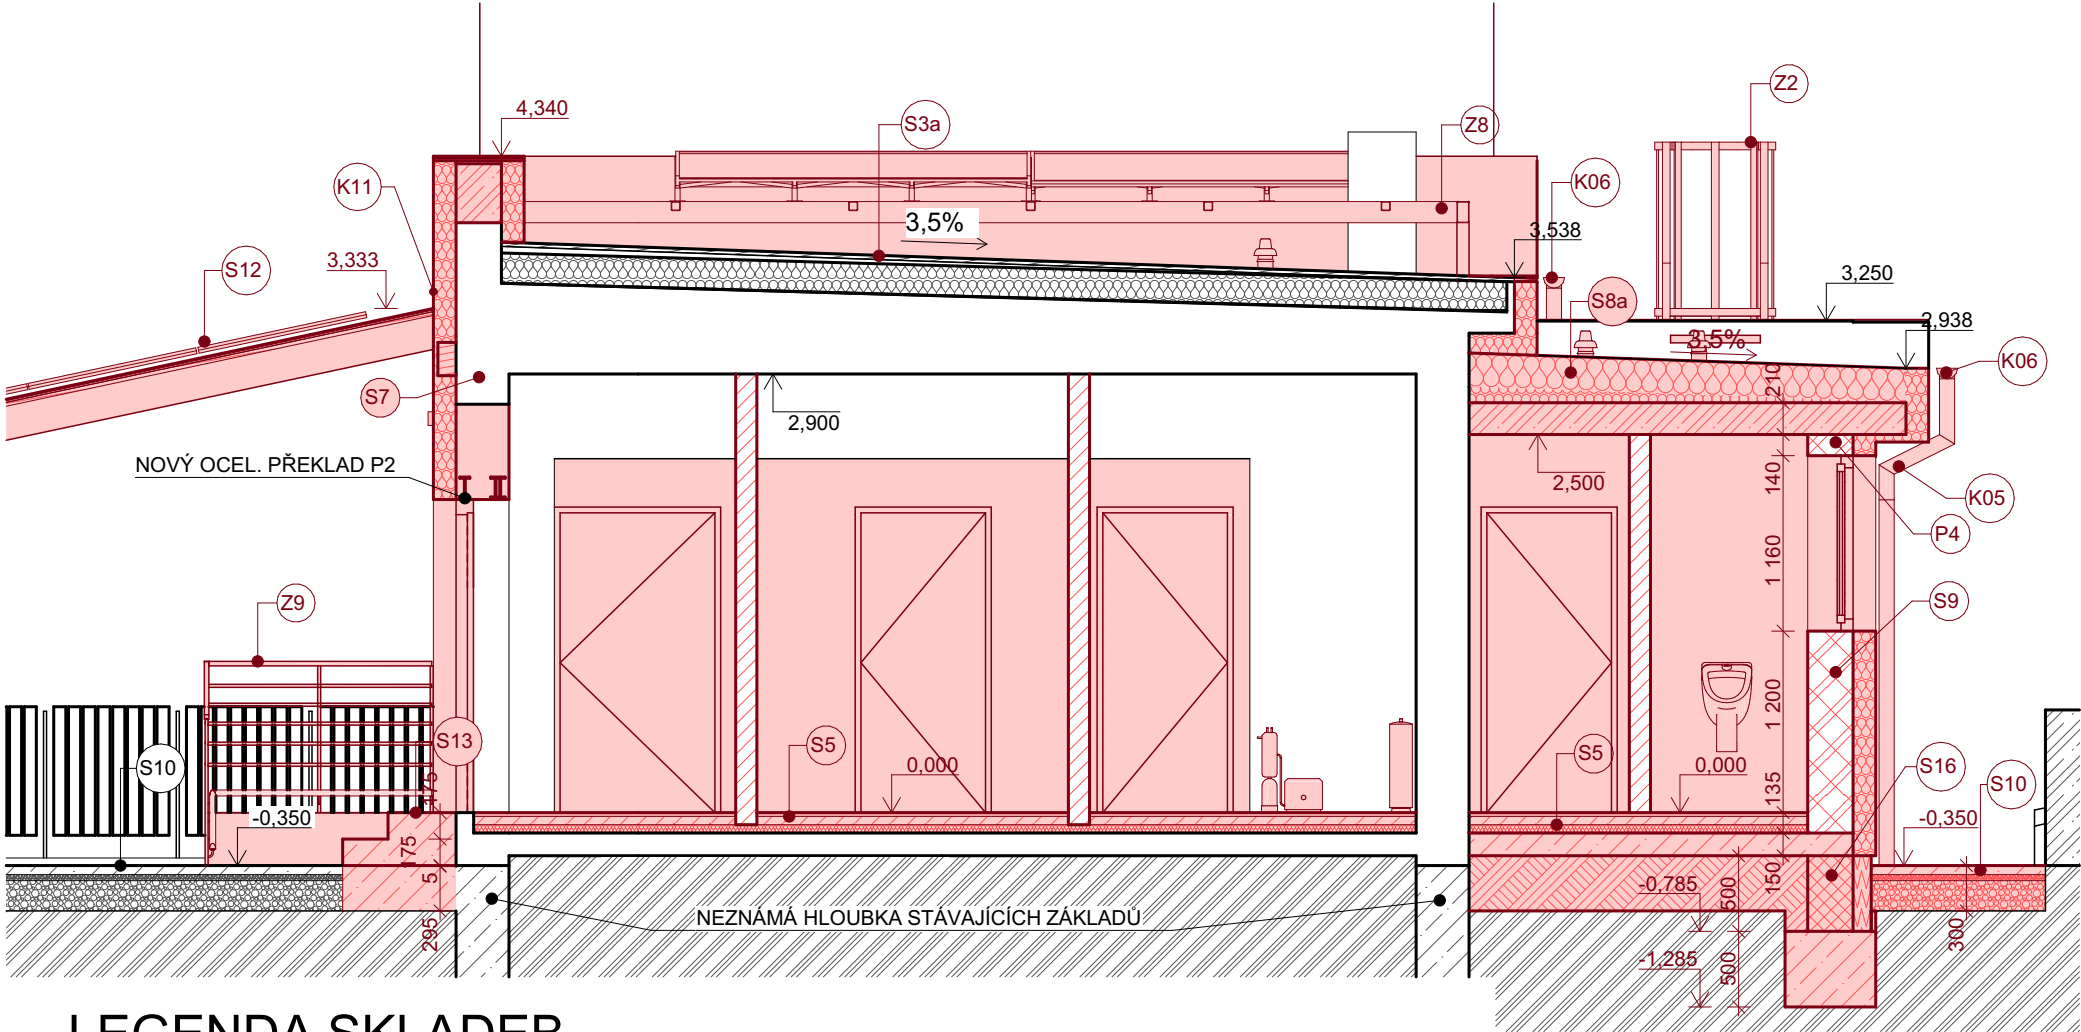

LEGENDA MATERIÁLŮ

- STÁVAJÍCÍ KONSTRUKCE
- STÁVAJÍCÍ ZEMINA
- BETONOVÁ DLAŽBA
- BETON ZÁKLADŮ
- ŠTĚRK, FRAKCE DLE SKLADBY
- STÁVAJÍCÍ TEPELNÁ IZOLACE - EPS
- NAVRŽENÉ CIHELNÉ OBVODOVÉ ZDIVO TL. 300 mm PĚNU/LEPIDLO
- NAVRŽENÉ CIHELNÉ NENOSNÉ ZDIVO TL. 140 mm PĚNU/LEPIDLO
- NAVRŽENÁ TEPELNÁ IZOLACE EPS
- NAVRŽENÁ IZOLACE MINERÁLNÍ VLNA
- NAVRŽENÉ DŘEVĚNÉ PRVKY
- NAVRŽENÉ ZDIVO ZE ZTRACENÉHO BEDNĚNÍ
- NAVRŽENÁ HUTNĚNÁ ZEMINA

LEGENDA SKLADEB

S3a STÁVAJÍCÍ STŘECHA S NOVOU FOLIÍ

PVC FOLIE
SEPARAČNÍ VRSTVA - GEOTEXTILIE
DŘEVĚNÉ POBITÍ
KROKVE 80x160
TEPELNÁ IZOLACE EPS (MEZI KROKVEMI)

PŮVODNÍ PLOCHÁ STŘEŠNÍ KONSTRUKCE
JÁDROVÁ OMÍTKA
ŠTUKOVÁ OMÍTKA
VÝMALBA

S5 NOVÁ PODLAHA 1.NP OSTATNÍ

KERAMICKÁ DLAŽBA (PROTISKLUZNOST TŘÍDY R10, ÚHEL SKLUZU 10°-19°)
JEDNOSLOŽKOVÝ LEPÍCÍ TMEL (S1)
ANHYDRID. POTĚR+POTRUBÍ PRÍCHYCENÉ SPONKAMI DO EPS

PE FOLIE
TEPELNÁ IZOLACE EPS150
OXIDOVANÝ ASF. PÁS
ASFALTOVÁ PENETRACE
STÁVAJÍCÍ PODKLADNÍ BETONOVÁ DESKA

S6 NOVÁ PODLAHA 1.NP NOVÁ MÍSTNOST

KERAMICKÁ DLAŽBA (PROTISKLUZNOST TŘÍDY R10, ÚHEL SKLUZU 10°-19°)
JEDNOSLOŽKOVÝ LEPÍCÍ TMEL (S1)
ANHYDRID. POTĚR+POTRUBÍ PRÍCHYCENÉ SPONKAMI DO EPS

PE FOLIE
TEPELNÁ IZOLACE EPS150
OXIDOVANÝ ASF. PÁS
ASFALTOVÁ PENETRACE
PODKLADNÍ BETONOVÁ DESKA (BETON C20/25+KARI)

HUTNĚNÝ ZÁSYP/ŠTĚRK

S7 ZATEPLENÁ STÁVAJÍCÍ STĚNA 1.NP

SILIKÁTOVÁ PROBARVENÁ OMÍTKA KROUŽENÁ

PENETRACE
LEPÍCÍ A ŠTĚRKOVÁ HMOTA+VÝZTUŽNÁ SÍŤ
ZATEPLENÍ EPS 70F
PENETRACE
STÁVAJÍCÍ STĚNA S OMÍTKAMI

S8a NOVÁ PLOCHÁ STŘECHA

PVC-P FOLIE MECH. KOTVENÁ
SEPARAČNÍ VRSTVA - GEOTEXTILIE 300 g/m²
EPS150 VE SPÁDU
SPÁDOVÉ KLÍNY EPS
OXIDOVANÝ ASF. PÁS
ASFALTOVÁ PENETRACE
STROPNÍ DESKA "MIAKO"
JÁDROVÁ OMÍTKA
ŠTUKOVÁ OMÍTKA
VÝMALBA

S9 NOVÁ OBVODOVÁ STĚNA

SILIKÁTOVÁ PROBARVENÁ OMÍTKA KROUŽENÁ
PENETRACE
LEPÍCÍ A ŠTĚRKOVÁ HMOTA+VÝZTUŽNÁ SÍŤ
ZATEPLENÍ EPS 70F
CIHELNÝ BLOK NA LEPIDLO/PĚNU
JÁDROVÁ OMÍTKA
ŠTUKOVÁ OMÍTKA
MALBA

S10 BETONOVÁ DLAŽBA STÁVAJÍCÍ/NOVÁ

BETONOVÁ DLAŽBA
KLADECÍ ŠTĚRK
ŠTĚRK 8-63

S12 NOVÉ ZASTŘEŠENÍ TERASY

PLECHOVÁ KRYTINA FALCOVÁ ŠEDÁ
SMÍČKOVÁ ROHOŽ
CELOPLOŠNÉ POBITÍ DESKY LAKOVANÉ
KROKVE 120/220

S13 NOVÁ RAMPA/SCHODY

EXTERIÉROVÁ KERAMICKÁ DLAŽBA (PROTISKLUZNOST TŘÍDY R11, ÚHEL SKLUZU 19°-27°)
FLEXIBILNÍ LEPIDLO NA DLAŽBU (S2)
HLOUBKOVÁ PENETRACE
PODKLADNÍ BETONOVÁ DESKA (BETON C16/20)
U RAMPY VE SPÁDU
OXIDOVANÝ ASF. PÁS
ASFALTOVÁ PENETRACE
PLOŠNÝ BETONOVÝ ZÁKLAD (BETON C20/25)
ŠTĚRKOVÝ PODSYP/ZEMINA

S16 SOKL

SILIKÁTOVÁ PROBARVENÁ OMÍTKA KROUŽENÁ (NAD TERÉMEM)
NOPOVÁ FOLIE NOPY VEN (POD TERÉMEM)
PENETRACE
LEPÍCÍ A ŠTĚRKOVÁ HMOTA+VÝZTUŽNÁ SÍŤ
ZATEPLENÍ XPS DLE EPS NAD
PENETRACE
STÁVAJÍCÍ STĚNA S OMÍTKAMI/ZTRACENÉ BEDNĚNÍ

POZNÁMKA :

TATO DOKUMENTACE JE DOKUMENTACÍ PRO PROVEDENÍ STAVBY
VEŠKERÉ ÚPRAVY OPROTI PROJEKTU JE NUTNO KONZULTOVATS INVESTOREM,
POPŘÍPADĚ S HLAVNÍM PROJEKTANTEM
±0,000 = 285,85 m.n.m. B.p.V. (ÚROVEŇ PODLAHY 1.NP)

ZODP. PROJEKTANT Ing. Jaroslav Vlach		ARCHITEKTONICKÝ NÁVRH : Ing. Lenka Vlachová		ATELIER 100d Jungmannova 1031/34, Kyjov tel. 775 112 908 e-mail : jar.vlach@post.cz www.atelier100d.cz
VYPRACOVAL Ing. Stanislav Prokop		KONTROLOVAL : Ing. Jaroslav Vlach		
INVESTOR Obec Vřesovice, Vřesovice 72, 696 48 Ježov				
NÁZEV STAVBY : KOMUNITNÍ CENTRUM VŘESOVICE - STAV. ÚPRAVY A PŘÍSTAVBA				
ADRESA STAVBY : Vřesovice 19, Vřesovice 696 48				
VÝKRES : REZ C-C - NAVRŽENÉ PRÁCE				
FORMÁT 420x297		DATUM 02.04.2026		STUPEŇ DPS
MĚŘÍTKO 1:50		Č. VÝKRESU D.1.1.3.13		Č. ZAKÁZKY 2431
				Č. PARÉ