


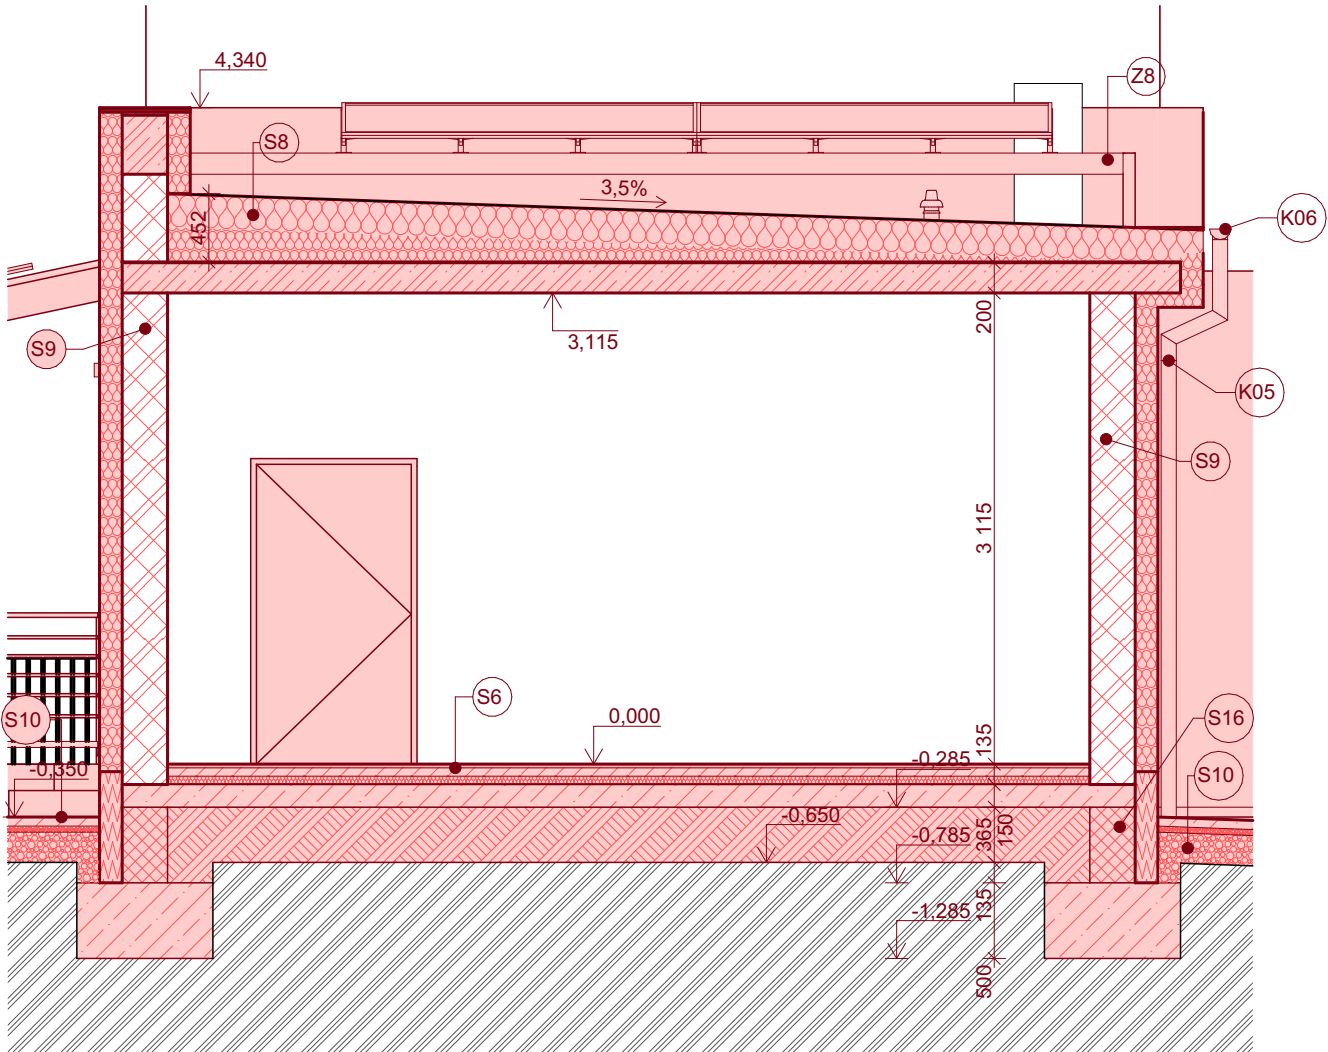

LEGENDA MATERIÁLŮ

- STÁVAJÍCÍ KONSTRUKCE
- STÁVAJÍCÍ ZEMINA
- BETONOVÁ DLAŽBA
- BETON ZÁKLADŮ
- ŠTĚRK, FRAKCE DLE SKLADBY
- STÁVAJÍCÍ TEPELNÁ IZOLACE - EPS
- NAVRŽENÉ CIHELNÉ OBVODOVÉ ZDIVO TL. 300 mm PĚNU/LEPIDLO
- NAVRŽENÉ CIHELNÉ NENOSNÉ ZDIVO TL. 140 mm PĚNU/LEPIDLO
- NAVRŽENÁ TEPELNÁ IZOLACE EPS
- NAVRŽENÁ IZOLACE MINERÁLNÍ VLNA
- NAVRŽENÉ DŘEVĚNÉ PRVKY
- NAVRŽENÉ ZDIVO ZE ZTRACENÉHO BEDNĚNÍ
- NAVRŽENÁ HUTNĚNÁ ZEMINA

LEGENDA SKLADEB

S6 NOVÁ PODLAHA 1.NP NOVÁ MÍSTNOST
KERAMICKÁ DLAŽBA (PROTISKLUZNOST TŘÍDY R10, ÚHEL SKLUZU 10°-19°) 15 mm
JEDNOSLOŽKOVÝ LEPÍCÍ TMEL (S1) 2 mm
ANHYDRID. POTÉR+POTRUBÍ PŘICHYCENÉ SPONKAMI DO EPS 55 mm
PE FOLIE
TEPELNÁ IZOLACE EPS150 50 mm
OXIDOVANÝ ASF. PÁS 4 mm
ASFALTOVÁ PENETRACE
PODKLADNÍ BETONOVÁ DESKA (BETON C20/25+KARI) 150 mm

HUTNĚNÝ ZÁSYP/ŠTĚRK

S8 NOVÁ PLOCHÁ STŘECHA
PVC-P FOLIE MECH. KOTVENÁ 1,5 mm
SEPARAČNÍ VRSTVA - GEOTEXTILIE 300 g/m²
EPS150 VE SPÁDU 200 mm
SPÁDOVÉ KLÍNY EPS (3,5%) 20+ mm
OXIDOVANÝ ASF. PÁS 4 mm
ASFALTOVÁ PENETRACE
ŽB DESKA (BETON C25/30+B500B) 200 mm
JÁDROVÁ OMÍTKA 15 mm
ŠTUKOVÁ OMÍTKA
VÝMALBA

S9 NOVÁ OBVODOVÁ STĚNA
SILIKÁTOVÁ PROBARVENÁ OMÍTKA KROUŽENÁ 1,5 mm

PENETRACE
LEPÍCÍ A ŠTĚRKOVÁ HMOTA+VÝZTUŽNÁ SÍŤ
ZATEPLENÍ EPS 70F 150 mm
CIHELNÝ BLOK NA LEPIDLO/PĚNU 300 mm
JÁDROVÁ OMÍTKA 15 mm
ŠTUKOVÁ OMÍTKA
MALBA

S10 BETONOVÁ DLAŽBA STÁVAJÍCÍ/NOVÁ
BETONOVÁ DLAŽBA 60 mm
KLADEČÍ ŠTĚRK 40 mm
ŠTĚRK 8-63 200 mm

S16 SOKL
SILIKÁTOVÁ PROBARVENÁ OMÍTKA KROUŽENÁ (NAD TERÉNEM) 1,5 mm
NOPOVÁ FOLIE NOPY VEN (POD TERÉNEM)
PENETRACE
LEPÍCÍ A ŠTĚRKOVÁ HMOTA+VÝZTUŽNÁ SÍŤ
ZATEPLENÍ XPS DLE EPS NAD 120/150 mm
PENETRACE
STÁVAJÍCÍ STĚNA S OMÍTKAMI/ZTRACENÉ BEDNĚNÍ

POZNÁMKA :

TATO DOKUMENTACE JE DOKUMENTACÍ PRO PROVEDENÍ STAVBY
VEŠKERÉ ÚPRAVY OPROTI PROJEKTU JE NUTNO KONZULTOVATS INVESTOREM,
POPŘÍPADĚ S HLAVNÍM PROJEKTANTEM

±0,000 = 285,85 m.n.m. B.p.V. (ÚROVEŇ PODLAHY 1.NP)

ZODP. PROJEKTANT Ing. Jaroslav Vlach	ARCHITEKTONICKÝ NÁVRH : Ing. Lenka Vlachová	ATELIER 100d Jungmannova 1031/34, Kyjov tel. 775 112 908 e-mail : jar.vlach@post.cz www.atelier100d.cz
VYPRACOVAL Ing. Stanislav Prokop	KONTROLOVAL : Ing. Jaroslav Vlach	
INVESTOR Obec Vřesovice, Vřesovice 72, 696 48 Ježov		
NÁZEV STAVBY : KOMUNITNÍ CENTRUM VŘESOVICE - STAV. ÚPRAVY A PŘÍSTAVBA		
ADRESA STAVBY : Vřesovice 19, Vřesovice 696 48		
VÝKRES : ŘEZ D-D - NAVRŽENÉ PRÁCE		
FORMÁT 420x297	DATUM 02.04.2026	STUPEŇ DPS
MĚŘÍTKO 1:50	Č. VÝKRESU D.1.1.3.14	Č. ZAKÁZKY 2431
		Č. PARÉ