


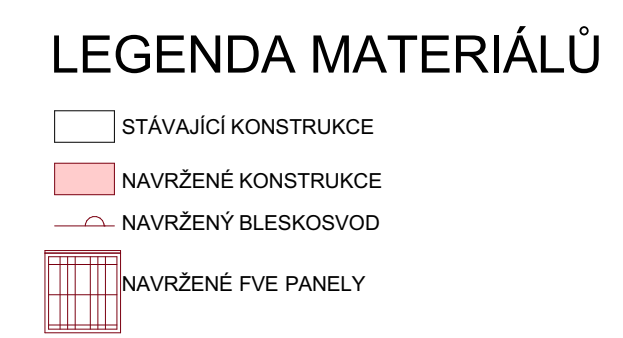

S13 NOVÁ RAMPA/SCHODY
EXTERIÉROVÁ KERAMICKÁ DLAŽBA (PROTISKLUZ)
110x110x10° 27% 20 mm

ZODP. PROJEKTANT Ing. Jaroslav Vlach		ARCHITEKTONICKÝ NÁVRH : Ing. Lenka Vlachová		
VYPRACOVAL Ing. Stanislav Prokop		KONTROLOVAL : Ing. Jaroslav Vlach		
INVESTOR Obec Vřesovice, Vřesovice 72, 696 48 Ježov			Jungmannova 1031/34, Kyjov tel. 775 112 908 e-mail : jar.vlach@post.cz www.atelier100d.cz	
NÁZEV STAVBY : KOMUNITNÍ CENTRUM VŘESOVICE - STAV. ÚPRAVY A PŘÍSTAVBA				
ADRESA STAVBY : Vřesovice 19, Vřesovice 696 48				
VÝKRES : PUDORYS STŘECHY - NAVRŽENÉ PRÁCE				
FORMÁT 609x297	DATUM 02.04.2026	STUPEŇ DPS	Č. ZAKÁZKY 2431	
MĚŘÍTKO 1:75	Č. VÝKRESU D.1.1.3.15		Č. PARÉ	