




POHLED Z JIHU

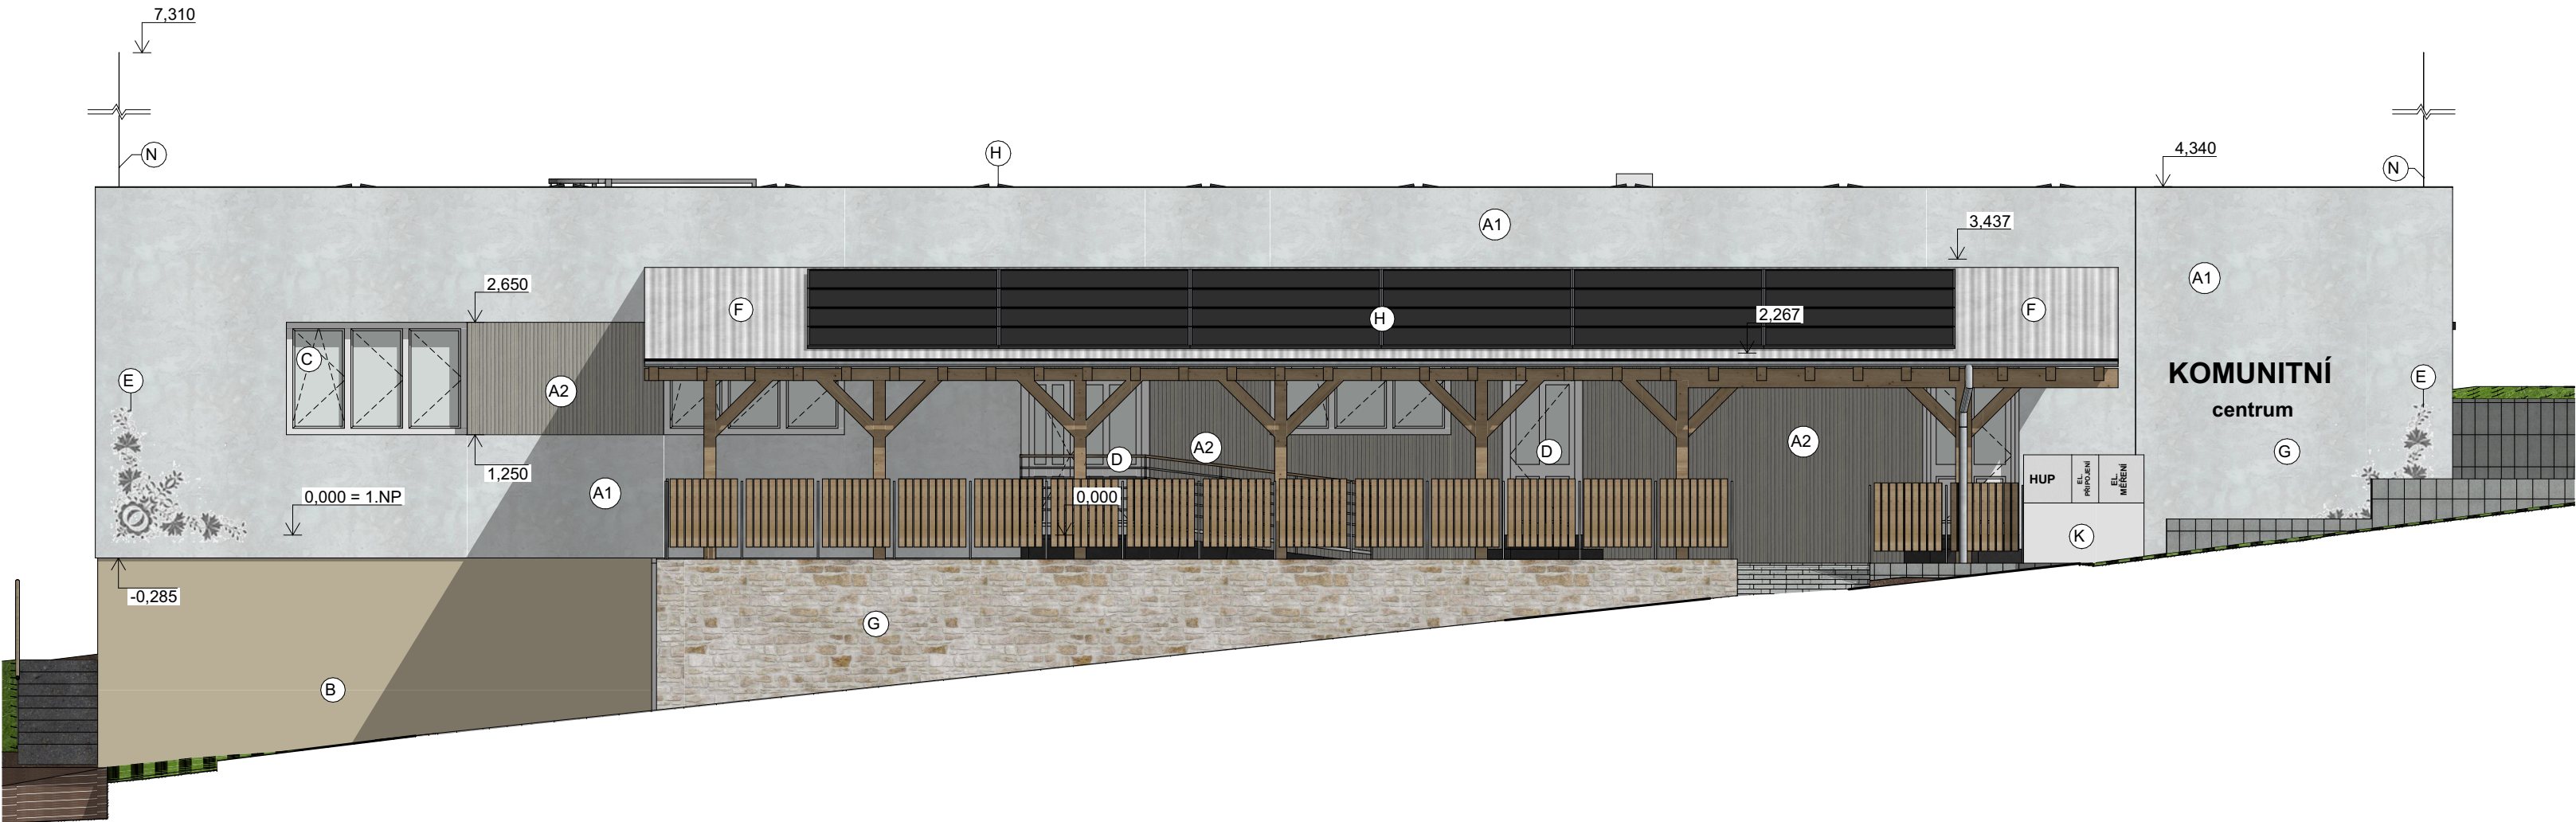


POHLED ZE SEVERU

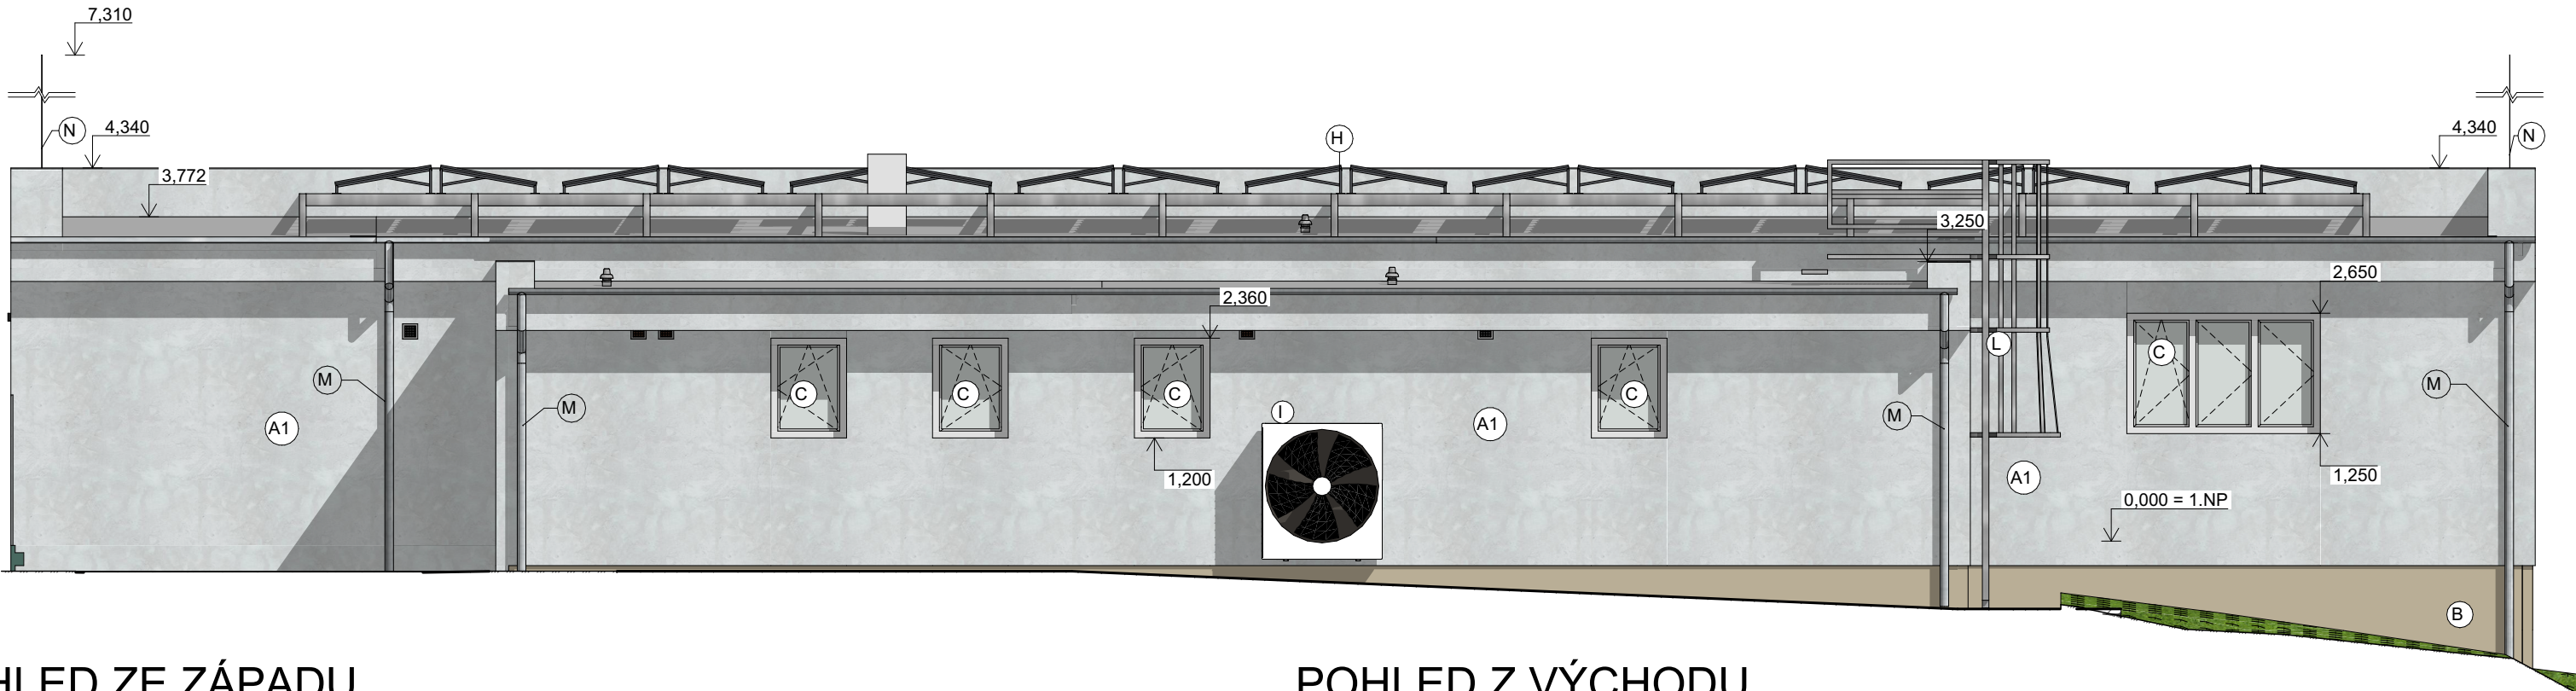

POHLED ZE ZÁPADU

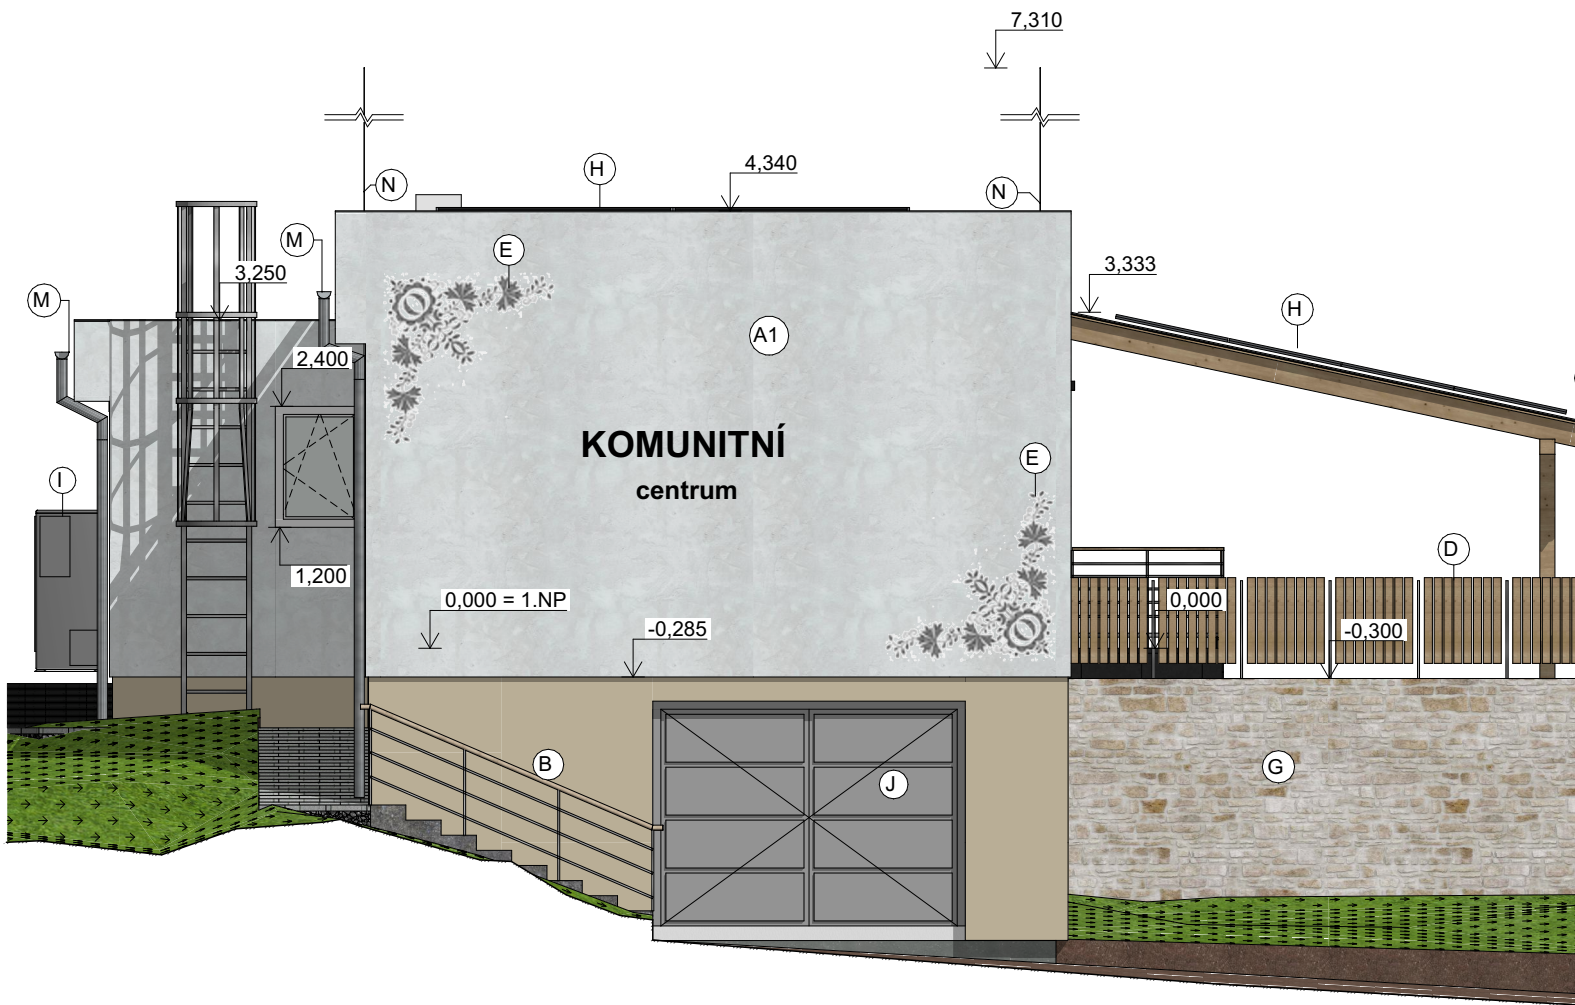

POHLED Z VÝCHODU

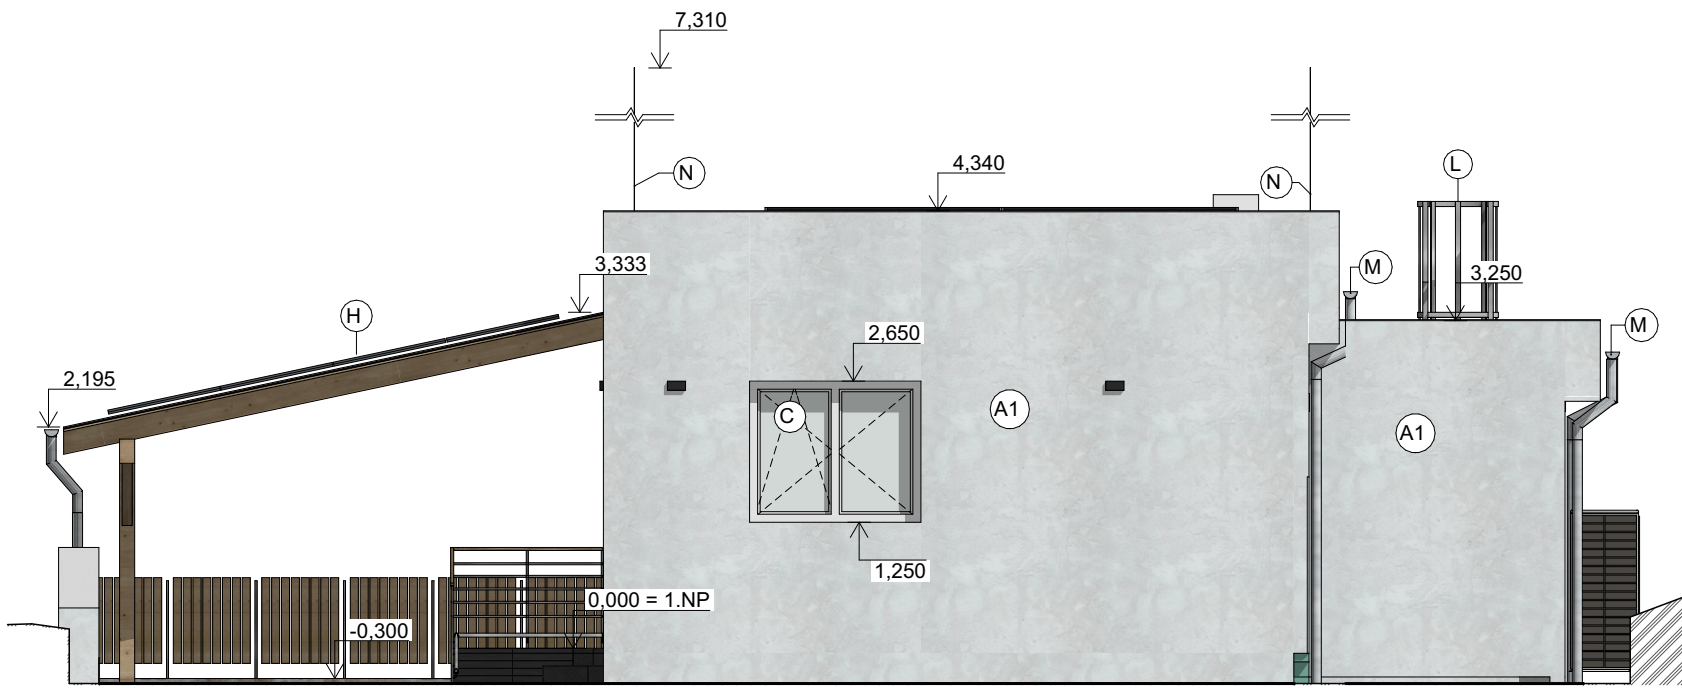

LEGENDA POVRCHŮ

- A1 BILÁ SILIKÁTOVÁ OMÍTKA KROUŽENÁ, ZRNO 1,5 mm, TL. 2 mm, REFERENČNÍ ODSŤÍN BAUMIT 0018
- A2 STRUKTURÁLNÍ OMÍTKA KARTÁČOVANÁ, ZRNO 1,5 mm, TL. 2 mm REFERENČNÍ ODSŤÍN BAUMIT 1296
- B PÍSKOVCOVÉ HNĚDÝ SOKL - REFERENČNÍ ODSŤÍN BAUMIT 1294
- C OKNA -BILÉ PLASTOVÉ RÁMY, ČIRÉ SKLO
- D VSTUPNÍ DVEŘE, BILÝ PLASTOVÝ RÁM, MLÉČNÉ SKLO
- E MALOVANÝ RELIÉF, ODSŤÍN ŠEDÉ
- F PLECHOVÁ KRYTINA FALCOVANÁ, RAL 7024
- G STÁVAJÍCÍ OPĚRNÁ ZEĎ - KÁMEN/BETONOVÉ TVÁRNICE
- H FOTOVOLTAICKÉ PANELE
- I VENKOVNÍ JEDNOTKA TEPELNÉHO ČERPADLA
- J NOVÁ GARÁŽOVÁ VRATA - BARVA RAL
- K SDRUŽENÝ PILÍŘ BILÝ, PLASTOVÝ
- L ŽEBŘÍK PRO VÝSTUP NA STŘECHU
- M OPLECHOVÁNÍ, DEŠŤOVÉ OKAPY A SVODY POPLASTOVANÝ PLECH RAL 7024
- N JÍMAČ BLESKOSVODU VÝŠKY 3m NAD ATIKU, AlMgSi PRŮMĚR 8 mm

POZNÁMKA :
TATO DOKUMENTACE JE DOKUMENTACÍ PRO PROVEDENÍ STAVBY
VEŠKERÉ ÚPRAVY OPROTI PROJEKTU JE NUTNO KONZULTOVATS INVESTOREM,
POPŘÍPADĚ S HLAVNÍM PROJEKTANTEM
±0,000 = 285,85 m.n.m. B.p.V. (ÚROVEŇ PODLAHY 1.NP)

ZODP. PROJEKTANT Ing. Jaroslav Vlach		ARCHITEKTONICKÝ NÁVRH : Ing. Lenka Vlachová		ATELIER 100d Jungmannova 1031/34, Kyjov tel. 775 112 908 e-mail : jar.vlach@post.cz www.atelier100d.cz
VYPRACOVAL Ing. Stanislav Prokop		KONTROLOVAL : Ing. Jaroslav Vlach		
INVESTOR Obec Vřesovice, Vřesovice 72, 696 48 Ježov				
NÁZEV STAVBY : KOMUNITNÍ CENTRUM VŘESOVICE - STAV. 				