


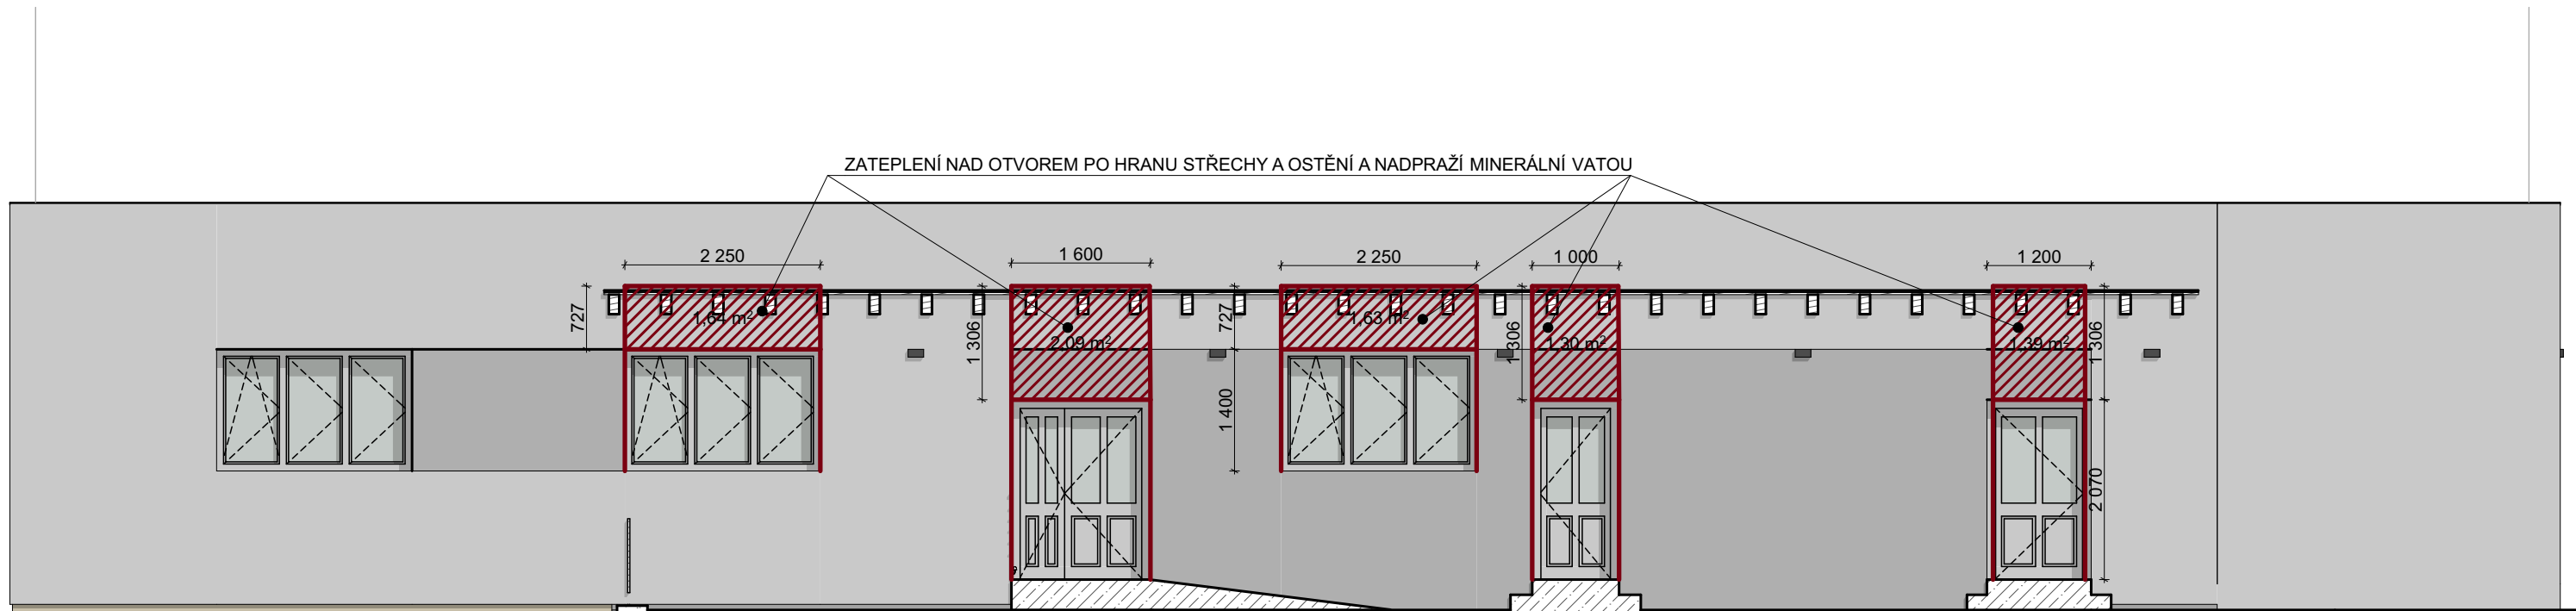

POZNÁMKY:

OSTĚNÍ OKEN A DVEŘÍ ŠÍŘKY 150 mm
POŽADOVANÉ ZATEPLENÍ MEZI OTVORY A STŘECHOU Z NEHOŘLAVÉHO
MATERIÁLU (MINERÁLNÍ VATA)

POZNÁMKA :

TATO DOKUMENTACE JE DOKUMENTACÍ PRO PROVEDENÍ STAVBY
VEŠKERÉ ÚPRAVY OPROTÍ PROJEKTU JE NUTNO KONZULTOVAT S INVESTOREM,
POPŘÍPADĚ S HLAVNÍM PROJEKTANTEM
±0,000 = 285,85 m.n.m. B.p.V. (ÚROVEŇ PODLAHY 1.NP)

ZODP. PROJEKTANT Ing. Jaroslav Vlach		ARCHITEKTONICKÝ NÁVRH : Ing. Lenka Vlachová		ATELIER 100d Jungmannova 1031/34, Kyjov tel. 775 112 908 e-mail : jar.vlach@post.cz www.atelier100d.cz
VYPRACOVAL Ing. Stanislav Prokop		KONTROLOVAL : Ing. Jaroslav Vlach		
INVESTOR Obec Vřesovice, Vřesovice 72, 696 48 Ježov				
NÁZEV STAVBY : KOMUNITNÍ CENTRUM VŘESOVICE - STAV. ÚPRAVY A PŘÍSTAVBA				
ADRESA STAVBY : Vřesovice 19, Vřesovice 696 48				
VÝKRES : ZATEPLENÍ ČELNÍ FASÁDY				
FORMÁT 420x297		DATUM 02.04.2026		STUPEŇ DPS
MĚŘÍTKO 1:75		Č. VÝKRESU D.1.1.3.18		Č. ZAKÁZKY 2431
				Č. PARÉ