


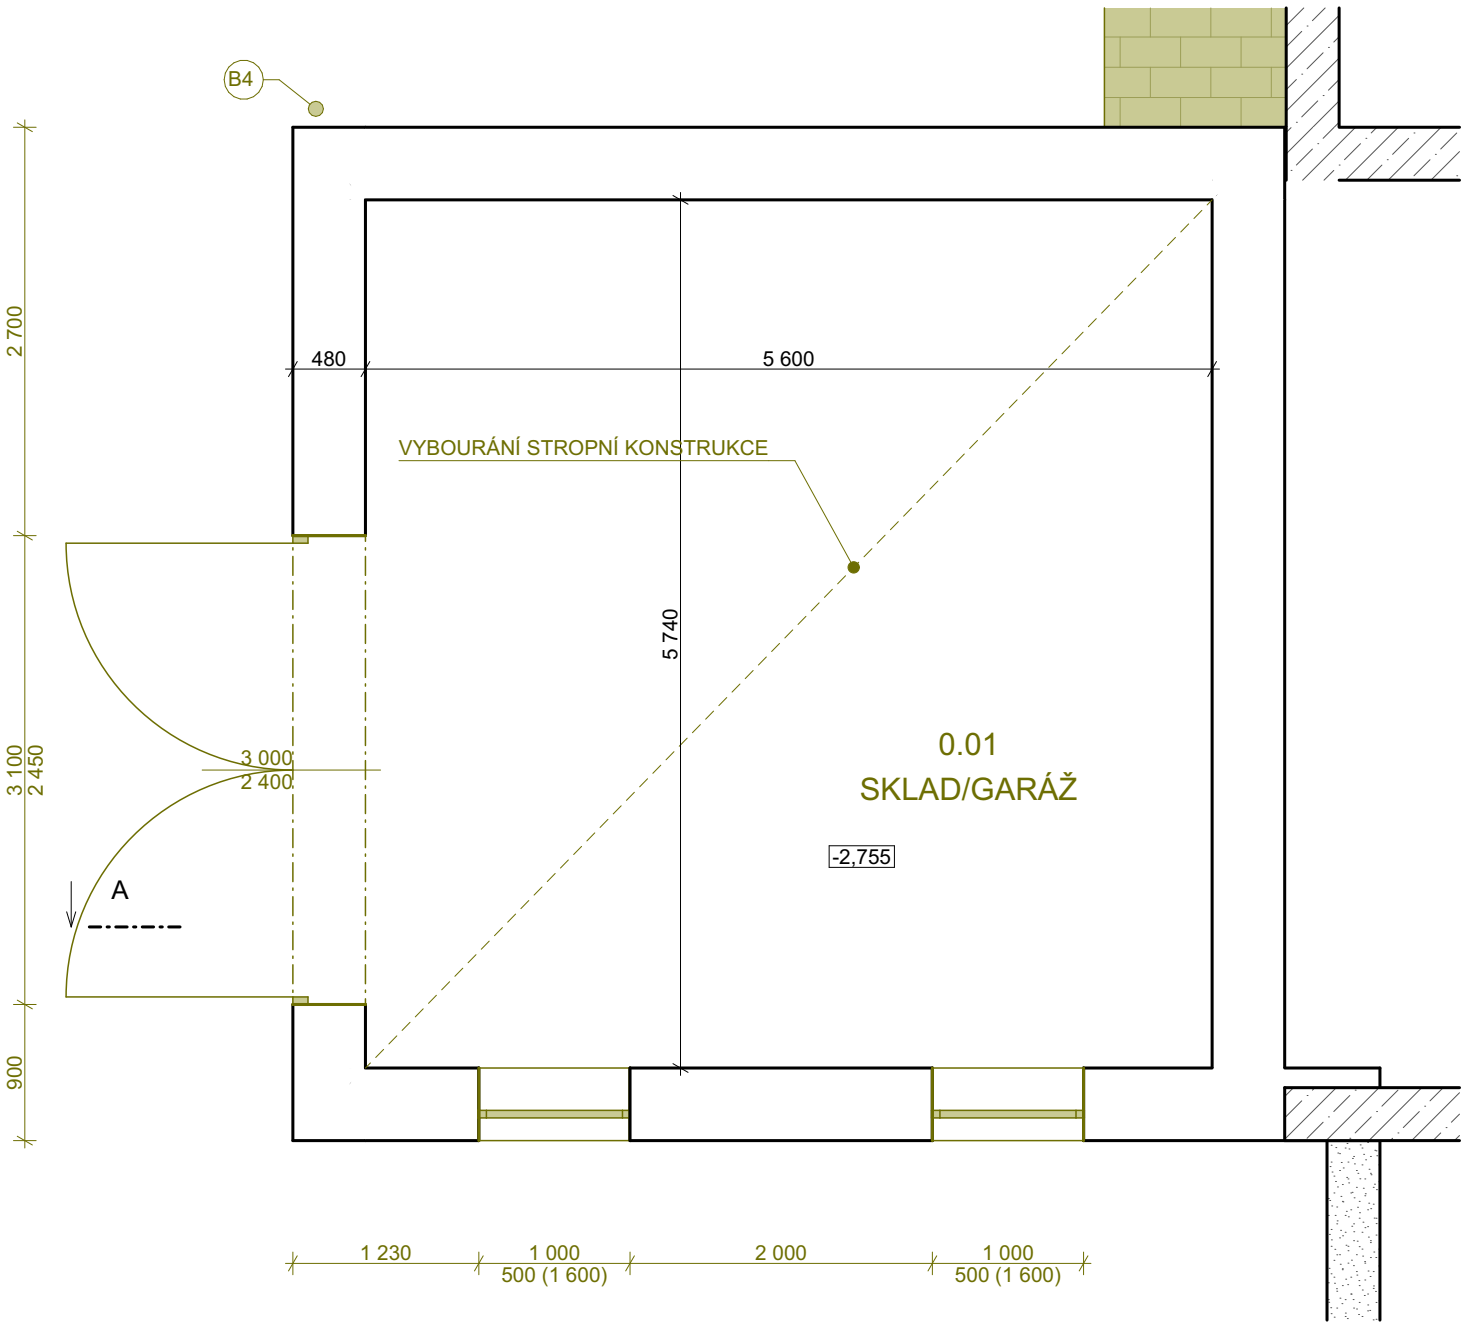

LEGENDA MATERIÁLŮ

- STÁVAJÍCÍ KONSTRUKCE
- STÁVAJÍCÍ BOURANÉ KONSTRUKCE
- STÁVAJÍCÍ DLÁŽDĚNÉ VENKOVNÍ PLOCHY
- BOURANÉ DLÁŽDĚNÉ VENKOVNÍ PLOCHY, PLOCHA 118 m²
- STÁVAJÍCÍ BETONOVÁ OPĚRNÁ ZEĎ

LEGENDA BOURACÍCH PRACÍ

B4 DEMONTÁŽ OKAPU A DEŠŤOVÉHO SVODU

POZNÁMKY

KÓTOVÁNO DLE ZAMĚŘENÍ
KONSTRUKCE DLE INFORMACÍ OD STAVEBNÍKA

Tabulka místností 1.PP						
Č.	Název místnosti	Plocha (m2)	Nášlapná vrstva	Povrchová úprava zdí	Povrchová úprava stropu	Sv. výška
0.01	SKLAD/GARÁŽ	32,14	Betonová mazanina	Omítka	Omítka	2450
		32,14 m²				

POZNÁMKA :
TATO DOKUMENTACE JE DOKUMENTACÍ PRO PROVEDENÍ STAVBY
VEŠKERÉ ÚPRAVY OPROTÍ PROJEKTU JE NUTNO KONZULTOVATS INVESTOREM,
POPŘÍPADĚ S HLAVNÍM PROJEKTANTEM
±0,000 = 285,85 m.n.m. B.p.V. (ÚROVEŇ PODLAHY 1.NP)

ZODP. PROJEKTANT Ing. Jaroslav Vlach		ARCHITEKTONICKÝ NÁVRH : Ing. Lenka Vlachová		ATELIER 100d Jungmannova 1031/34, Kyjov tel. 775 112 908 e-mail : jar.vlach@post.cz www.atelier100d.cz
VYPRACOVAL Ing. Stanislav Prokop		KONTROLOVAL : Ing. Jaroslav Vlach		
INVESTOR Obec Vřesovice, Vřesovice 72, 696 48 Ježov				
NÁZEV STAVBY : KOMUNITNÍ CENTRUM VŘESOVICE - STAV. 				