


PVC FOLIE
SEPARAČNÍ VRSTVA - GEOTEXTILIE
DŘEVĚNÉ POBITÍ
KROKVE 80x160
TEPELNÁ IZOLACE EPS (MEZI KROKVEMI)
160 mm
200 mm

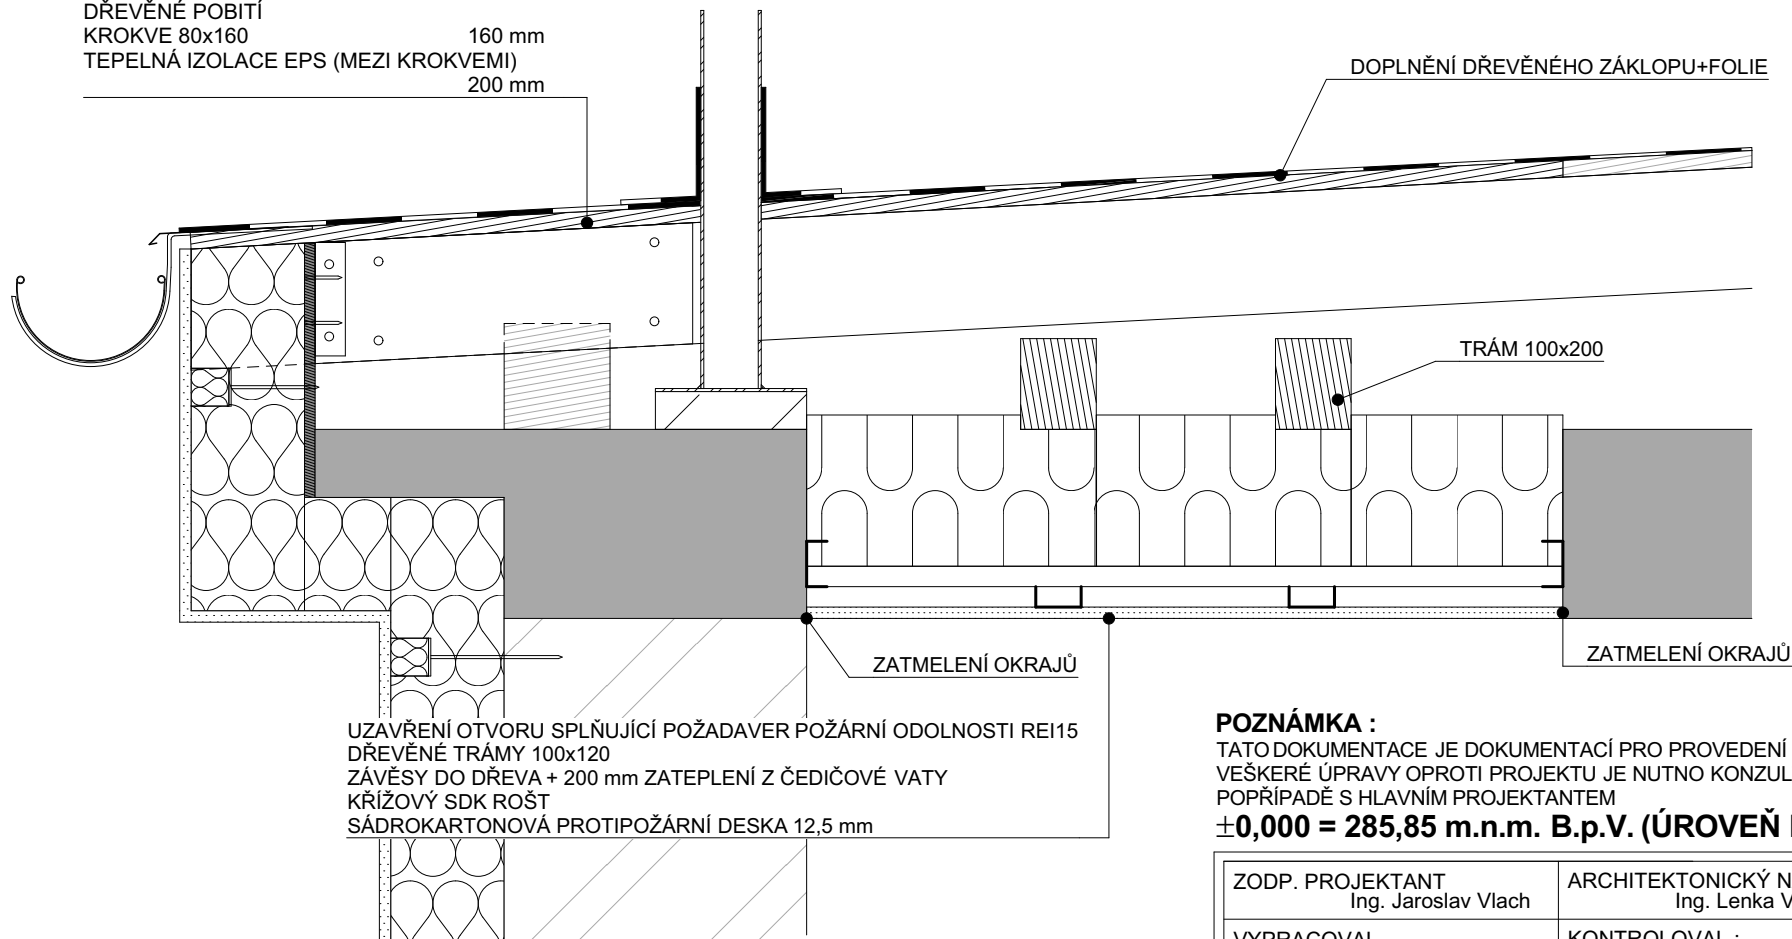

UZAVŘENÍ OTVORU SPLŇUJÍCÍ POŽADAVY POŽÁRNÍ ODOLNOSTI REI15
DŘEVĚNÉ TRÁMY 100x120
ZÁVĚSY DO DŘEVA + 200 mm ZATEPLENÍ Z ČEDIČOVÉ VATY
KŘÍŽOVÝ SDK ROŠT
SÁDROKARTONOVÁ PROTIPOŽÁRNÍ DESKA 12,5 mm

POZNÁMKA :

TATO DOKUMENTACE JE DOKUMENTACÍ PRO PROVEDENÍ STAVBY
VEŠKERÉ ÚPRAVY OPROTI PROJEKTU JE NUTNO KONZULTOVAT S INVESTOREM,
POPŘÍPADĚ S HLAVNÍM PROJEKTANTEM

±0,000 = 285,85 m.n.m. B.p.V. (ÚROVEŇ PODLAHY 1.NP)

ZODP. PROJEKTANT Ing. Jaroslav Vlach		ARCHITEKTONICKÝ NÁVRH : Ing. Lenka Vlachová		ATELIER 100d Jungmannova 1031/34, Kyjov tel. 775 112 908 e-mail : jar.vlach@post.cz www.atelier100d.cz
VYPRACOVAL Ing. Stanislav Prokop		KONTROLOVAL : Ing. Jaroslav Vlach		
INVESTOR Obec Vřesovice, Vřesovice 72, 696 48 Ježov				
NÁZEV STAVBY : KOMUNITNÍ CENTRUM VŘESOVICE - STAV. ÚPRAVY A PŘÍSTAVBA				
ADRESA STAVBY : Vřesovice 19, Vřesovice 696 48				
VÝKRES : DOPLNĚNÍ OTVORŮ PO KOMÍNU				
FORMÁT 297x210		DATUM 02.04.2026		STUPEŇ DPS
				Č. ZAKÁZKY 2431
MĚŘÍTKO 1:10		Č. VÝKRESU D.1.1.3.25		Č. PARÉ