


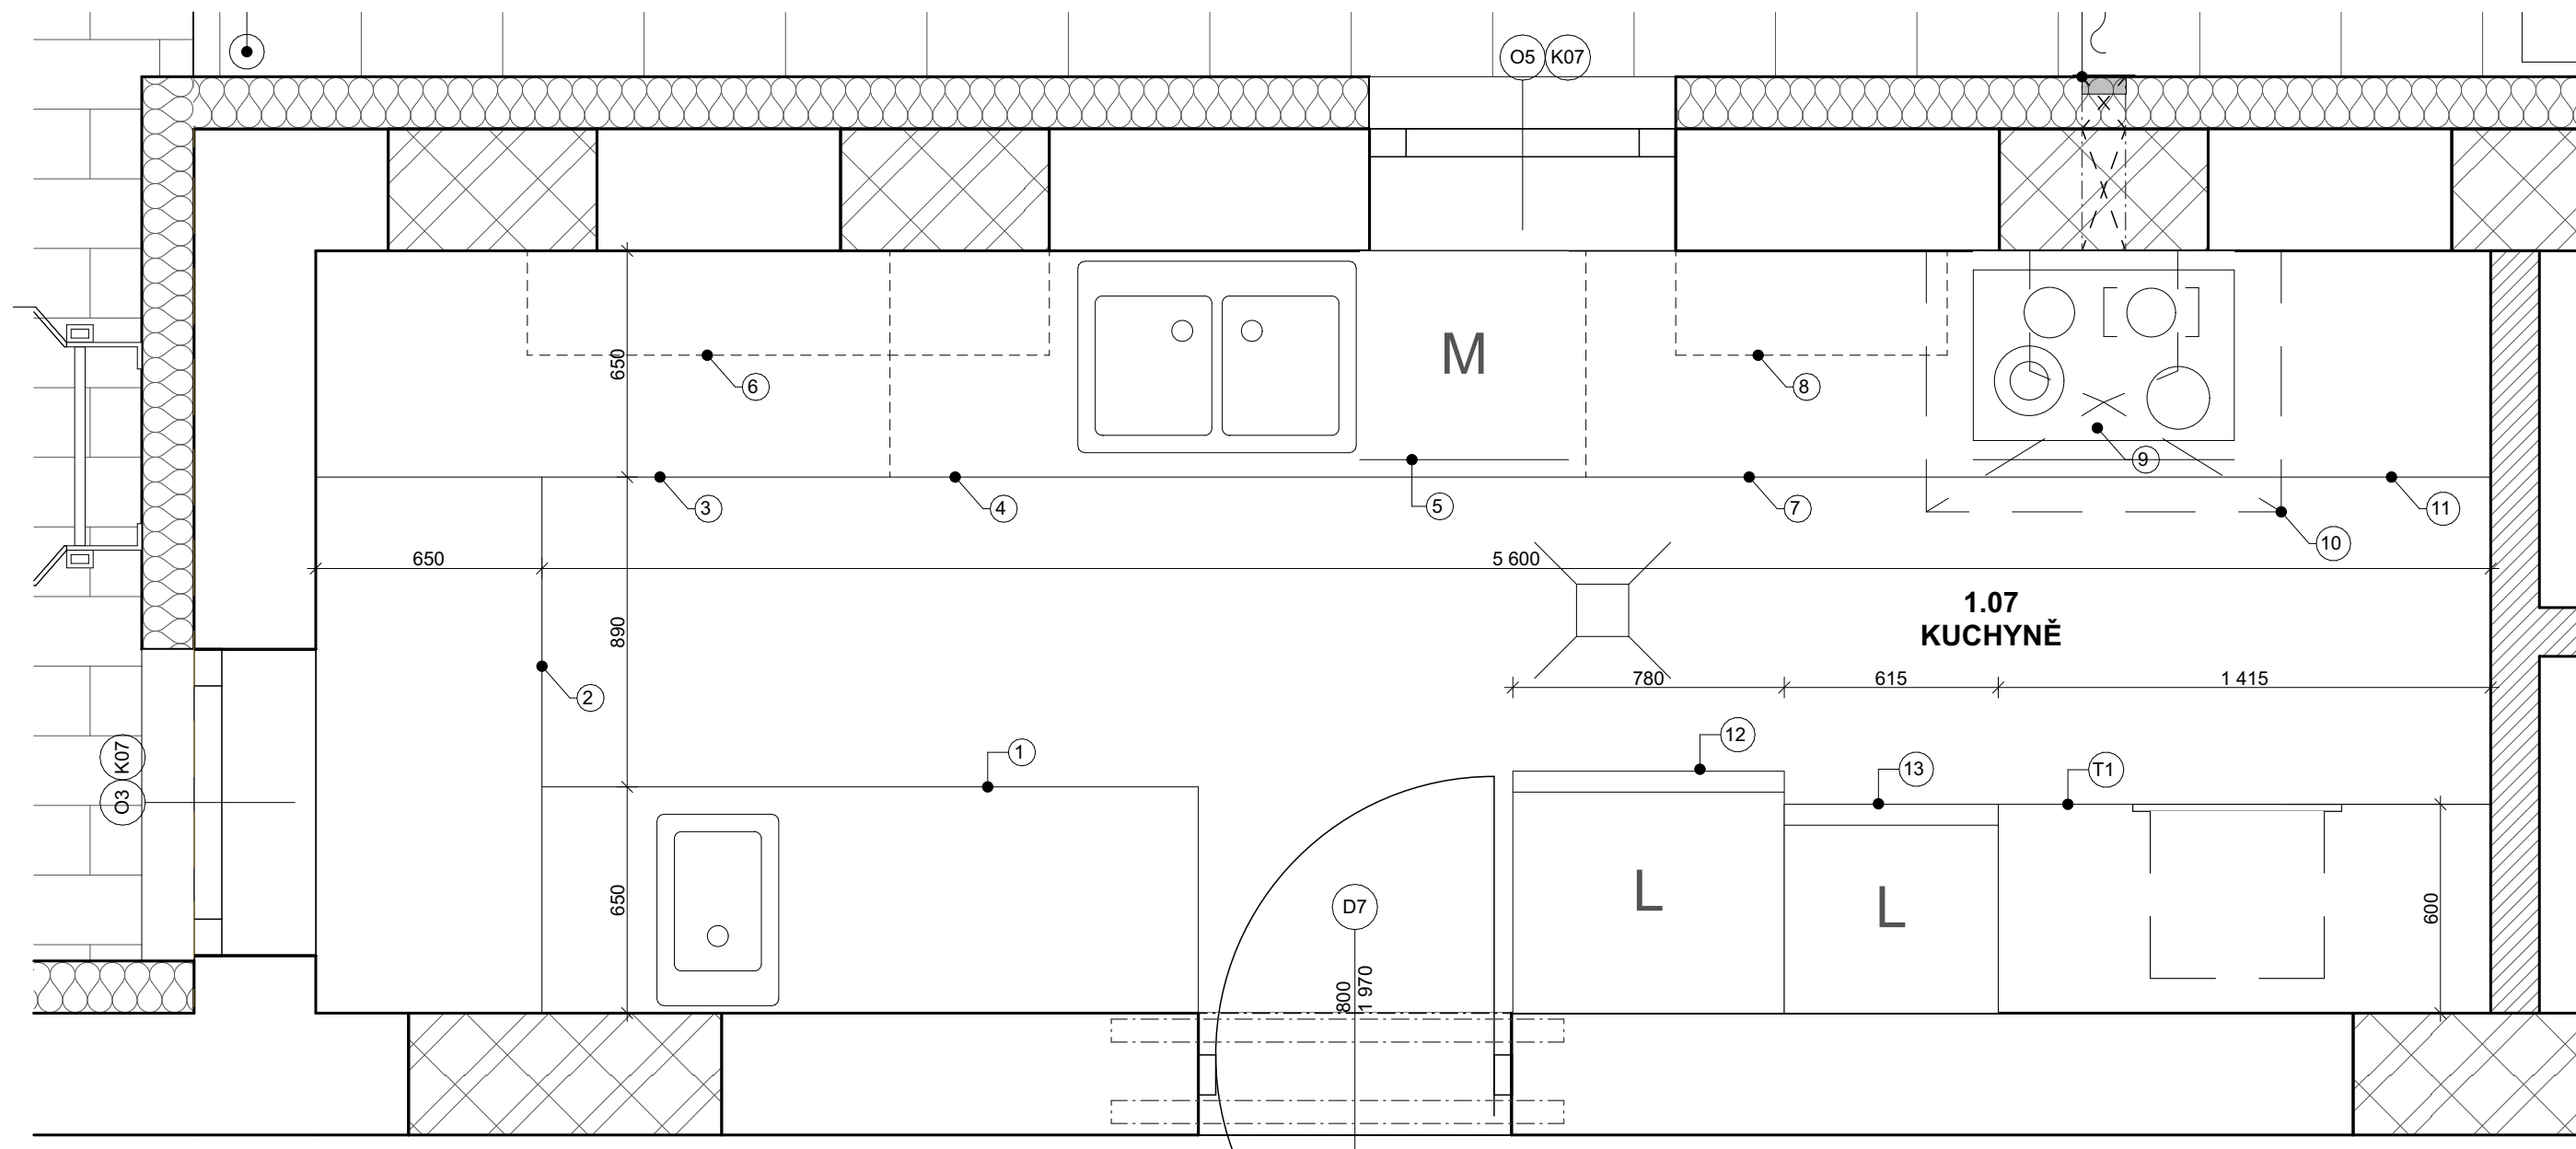

Pol. č.	Název zařízení	Rozměr
1.	Mycí stůl nerez, zabudovaný dřez pro spalboy	1900x650x900
2.	Pracovní stůl nerez s policí, zadní a levý lem	1600x650x900
3.	Pracovní stůl nerez, 2x zásuvka pod pracovní deskou, zadní a levý lem, police	1600x650x900
4.	Mycí stůl, 2x vana 400x400mm, zadní lem, police	2000x650x900
5.	Myčka nádobí nerez, do domácnosti	600x600x850
6.	Nástěnná police nerez	1500x300
7.	Pracovní stůl nerez, police, zadní lem, 1x zásuvka pod pracovní deskou	1150x650x900
8.	Nástěnná police nerez	780x300
9.	Indukční vařidlo vestavné, 4 plotýnky, automatické vypnutí, dětská pojistka, dotykové ovládání, černé sklo, příkon 7kW, 230 i 400V, 590x520x44	
10.	Odsavač par, nerezové provedení, komínkový, LED osvětlení, rozměry cca	1020x750x450
11.	Pracovní stůl nerez, se zabudovanou indukční deskou, policí, zadní a pravý lem	1500x650x900
12.	Chladicí skříň bílá, 570L, ventilované chlazení, police GN2/1, zámek, 4 roštové police, příkon 95W	777x745x1895
13.	Chladicí skříň bílá, 350L, prosklené dveře, ventilované chlazení, LED osvětlení, 4 roštové police, zámek, příkon 130W	600x585x1855
T1	VIZ VÝPIS TRUHLÁŘSKÝCH VÝROBKŮ	

POZNÁMKA :

TATO DOKUMENTACE JE DOKUMENTACÍ PRO PROVEDENÍ STAVBY
VEŠKERÉ ÚPRAVY OPROTI PROJEKTU JE NUTNO KONZULTOVAT S INVESTOREM,
POPŘÍPADĚ S HLAVNÍM PROJEKTANTEM

±0,000 = 285,85 m.n.m. B.p.V. (ÚROVEŇ PODLAHY 1.NP)

ZODP. PROJEKTANT Ing. Jaroslav Vlach	ARCHITEKTONICKÝ NÁVRH : Ing. Lenka Vlachová	ATELIER 100d Jungmannova 1031/34, Kyjov tel. 775 112 908 e-mail : jar.vlach@post.cz www.atelier100d.cz
VYPRACOVAL Ing. Stanislav Prokop	KONTROLOVAL : Ing. Jaroslav Vlach	
INVESTOR Obec Vřesovice, Vřesovice 72, 696 48 Ježov		

NÁZEV STAVBY : KOMUNITNÍ CENTRUM VŘESOVICE - STAV.
ÚPRAVY A PŘÍSTAVBA

ADRESA STAVBY : Vřesovice 19, Vřesovice 696 48

VÝKRES :
ROZVRŽENÍ KUCHYNĚ

FORMÁT 420x297	DATUM 02.04.2026	STUPEŇ DPS	Č. ZAKÁZKY 2431
MĚŘÍTKO 1:20	Č. VÝKRESU D.1.1.3.27		Č. PARÉ