


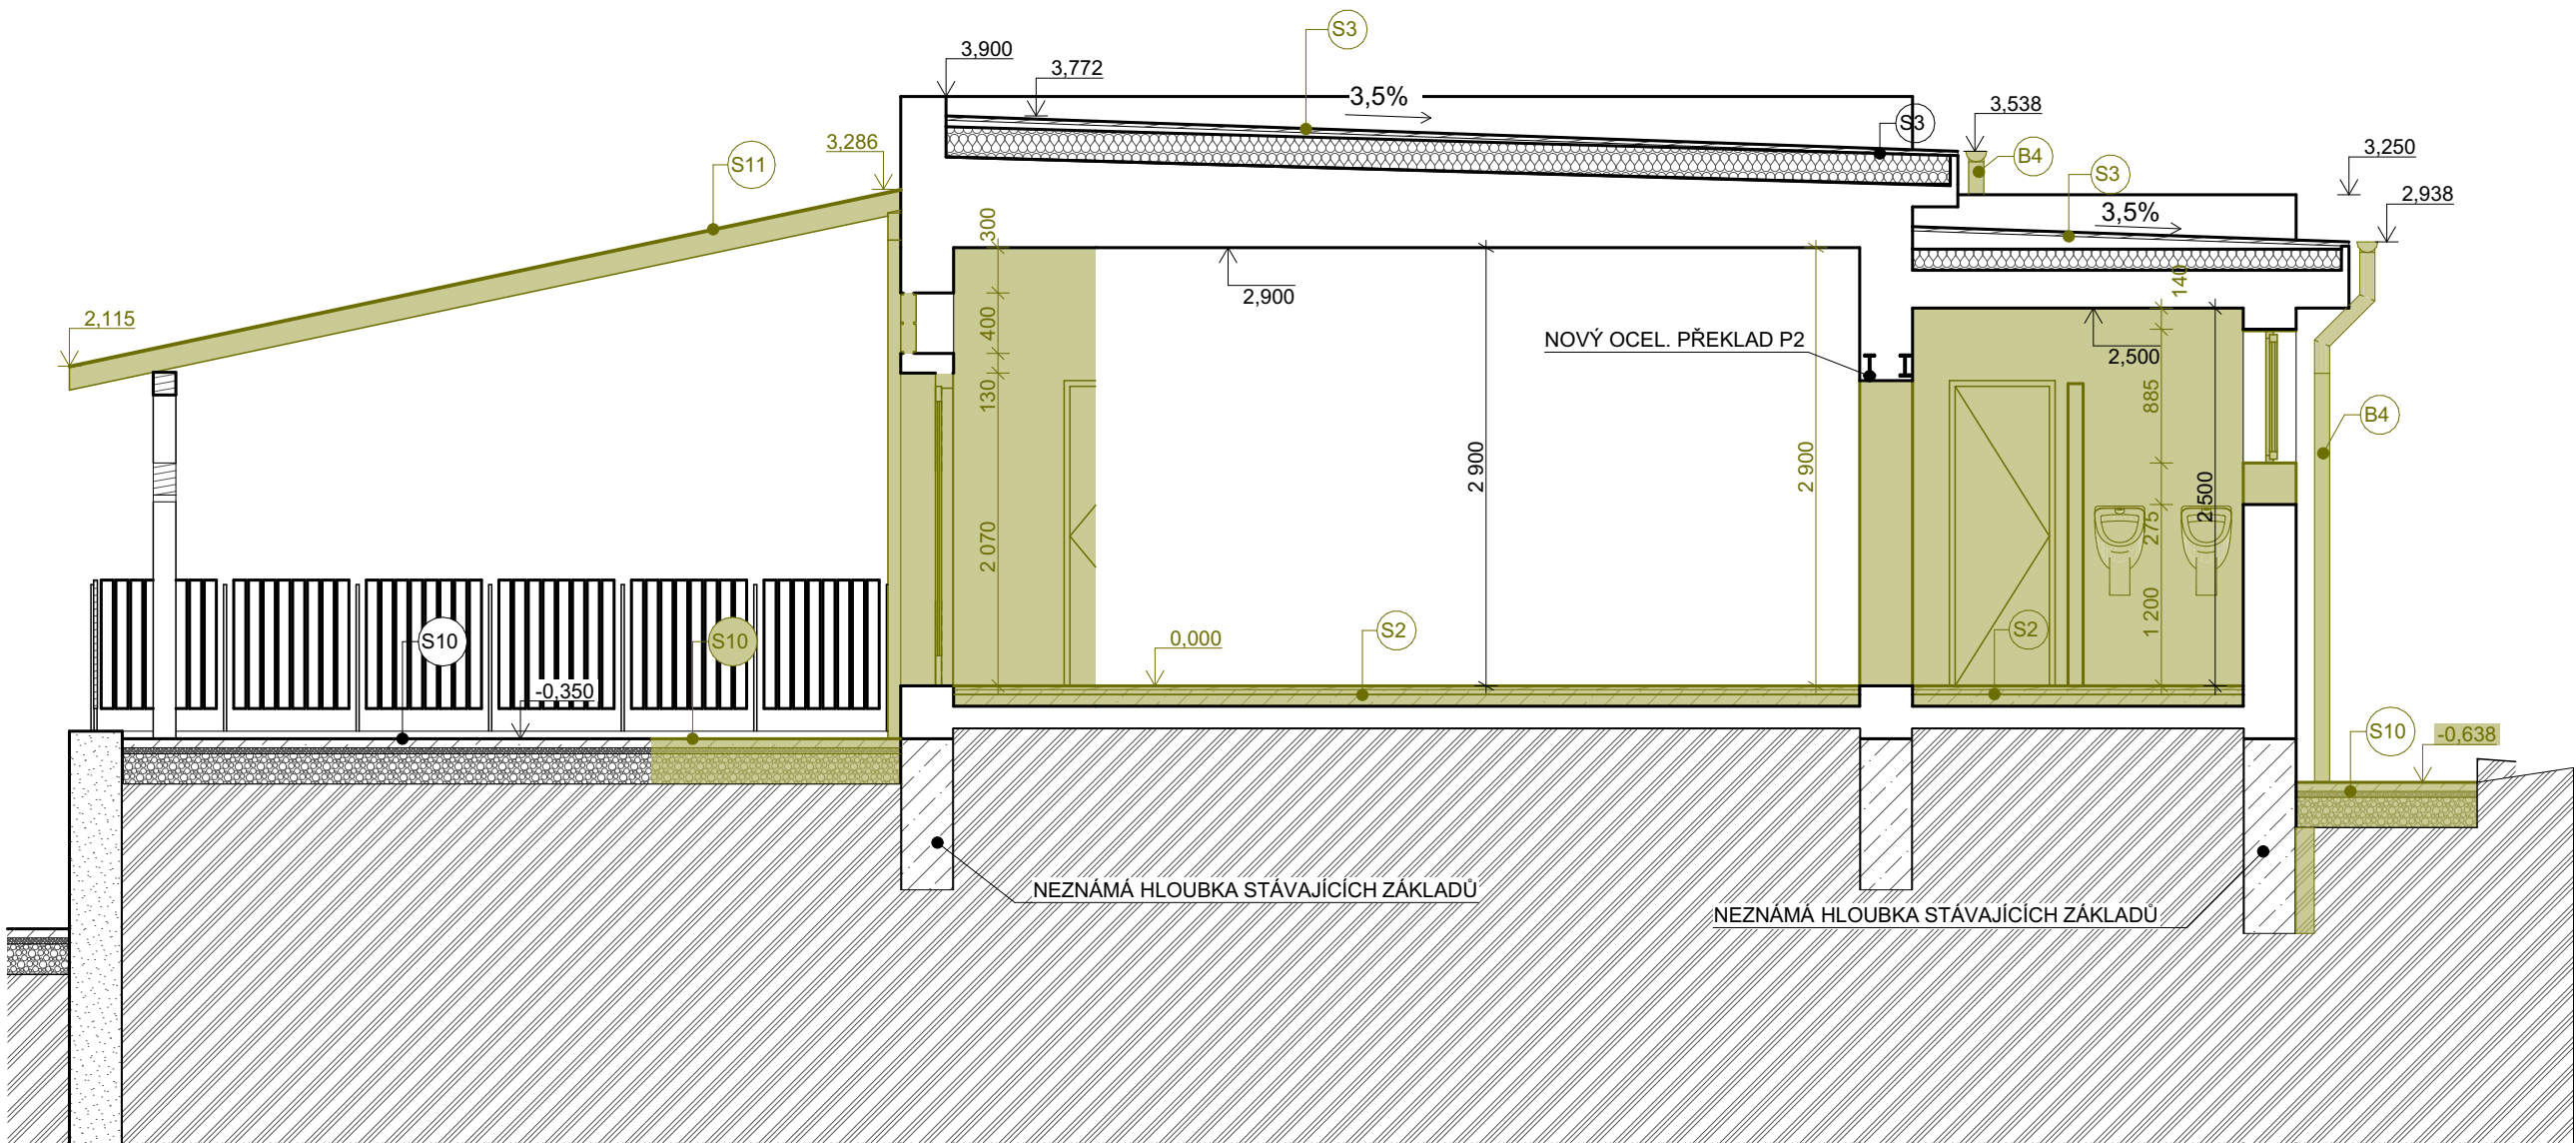

LEGENDA SKLADEB

S2 STÁVAJÍCÍ PODLAHA 1.NP OSTATNÍ
DŘEVĚNÉ PARKETY 25 mm
BETONOVÁ MAZANINA 30 mm
HYDROIZOLACE ASF. PÁS 4 mm
BETONOVÁ MAZANINA 70 mm
HYDROIZOLACE ASF. PÁS 4 mm
PODKLADNÍ BETONOVÁ DESKA

S3 STÁVAJÍCÍ STŘECHA
PVC FOLIE
SEPARAČNÍ VRSTVA - GEOTEXILIE
DŘEVĚNÉ POBITÍ 160 mm
KROKVE 80x160
TEPELNÁ IZOLACE EPS (MEZI KROKVEMI) 200 mm

PŮVODNÍ PLOCHÁ STŘEŠNÍ KONSTRUKCE
JÁDROVÁ OMÍTKA
ŠTUKOVÁ OMÍTKA
VÝMALBA

S10 BETONOVÁ DLAŽBA STÁVAJÍCÍ/NOVÁ
BETONOVÁ DLAŽBA 60 mm
KLADEČÍ ŠTĚRK 40 mm
ŠTĚRK 8-63 200 mm

S11 STÁVAJÍCÍ ZASTŘEŠENÍ TERASY
NAPNUTÁ PLACHTA
KROKVE 80/160 160 mm

LEGENDA MATERIÁLŮ

- STÁVAJÍCÍ KONSTRUKCE
- STÁVAJÍCÍ BOURANÉ KONSTRUKCE
- STÁVAJÍCÍ ZEMINA
- BETONOVÁ DLAŽBA
- BETON ZÁKLADŮ
- ŠTĚRK, FRAKCE DLE SKLADBY
- STÁVAJÍCÍ TEPELNÁ IZOLACE - EPS
- DŘEVO

LEGENDA BOURACÍCH PRACÍ

B4 DEMONTÁŽ OKAPU A DEŠTOVÉHO SVODU

POZNÁMKY

KÓTOVÁNO DLE ZAMĚŘENÍ
KONSTRUKCE DLE INFORMACÍ OD STAVEBNÍKA

POZNÁMKA :
TATO DOKUMENTACE JE DOKUMENTACÍ PRO PROVEDENÍ STAVBY
VEŠKERÉ ÚPRAVY OPROTÍ PROJEKTU JE NUTNO KONZULTOVATS INVESTOREM,
POPŘÍPADĚ S HLAVNÍM PROJEKTANTEM
±0,000 = 285,85 m.n.m. B.p.V. (ÚROVEŇ PODLAHY 1.NP)

ZODP. PROJEKTANT Ing. Jaroslav Vlach	ARCHITEKTONICKÝ NÁVRH : Ing. Lenka Vlachová	ATELIER 100d Jungmannova 1031/34, Kyjov tel. 775 112 908 e-mail : jar.vlach@post.cz www.atelier100d.cz
VYPRACOVAL Ing. Stanislav Prokop	KONTROLOVAL : Ing. Jaroslav Vlach	
INVESTOR Obec Vřesovice, Vřesovice 72, 696 48 Ježov		
NÁZEV STAVBY : KOMUNITNÍ CENTRUM VŘESOVICE - STAV. ÚPRAVY A PŘÍSTAVBA		
ADRESA STAVBY : Vřesovice 19, Vřesovice 696 48		
VÝKRES : REZ B-B - BOURACÍ PRÁCE		
FORMÁT 420x297	DATUM 02.04.2026	STUPEŇ DPS
MĚŘÍTKO 1:50	Č. VÝKRESU D.1.1.3.4	Č. ZAKÁZKY 2431
		Č. PARÉ