


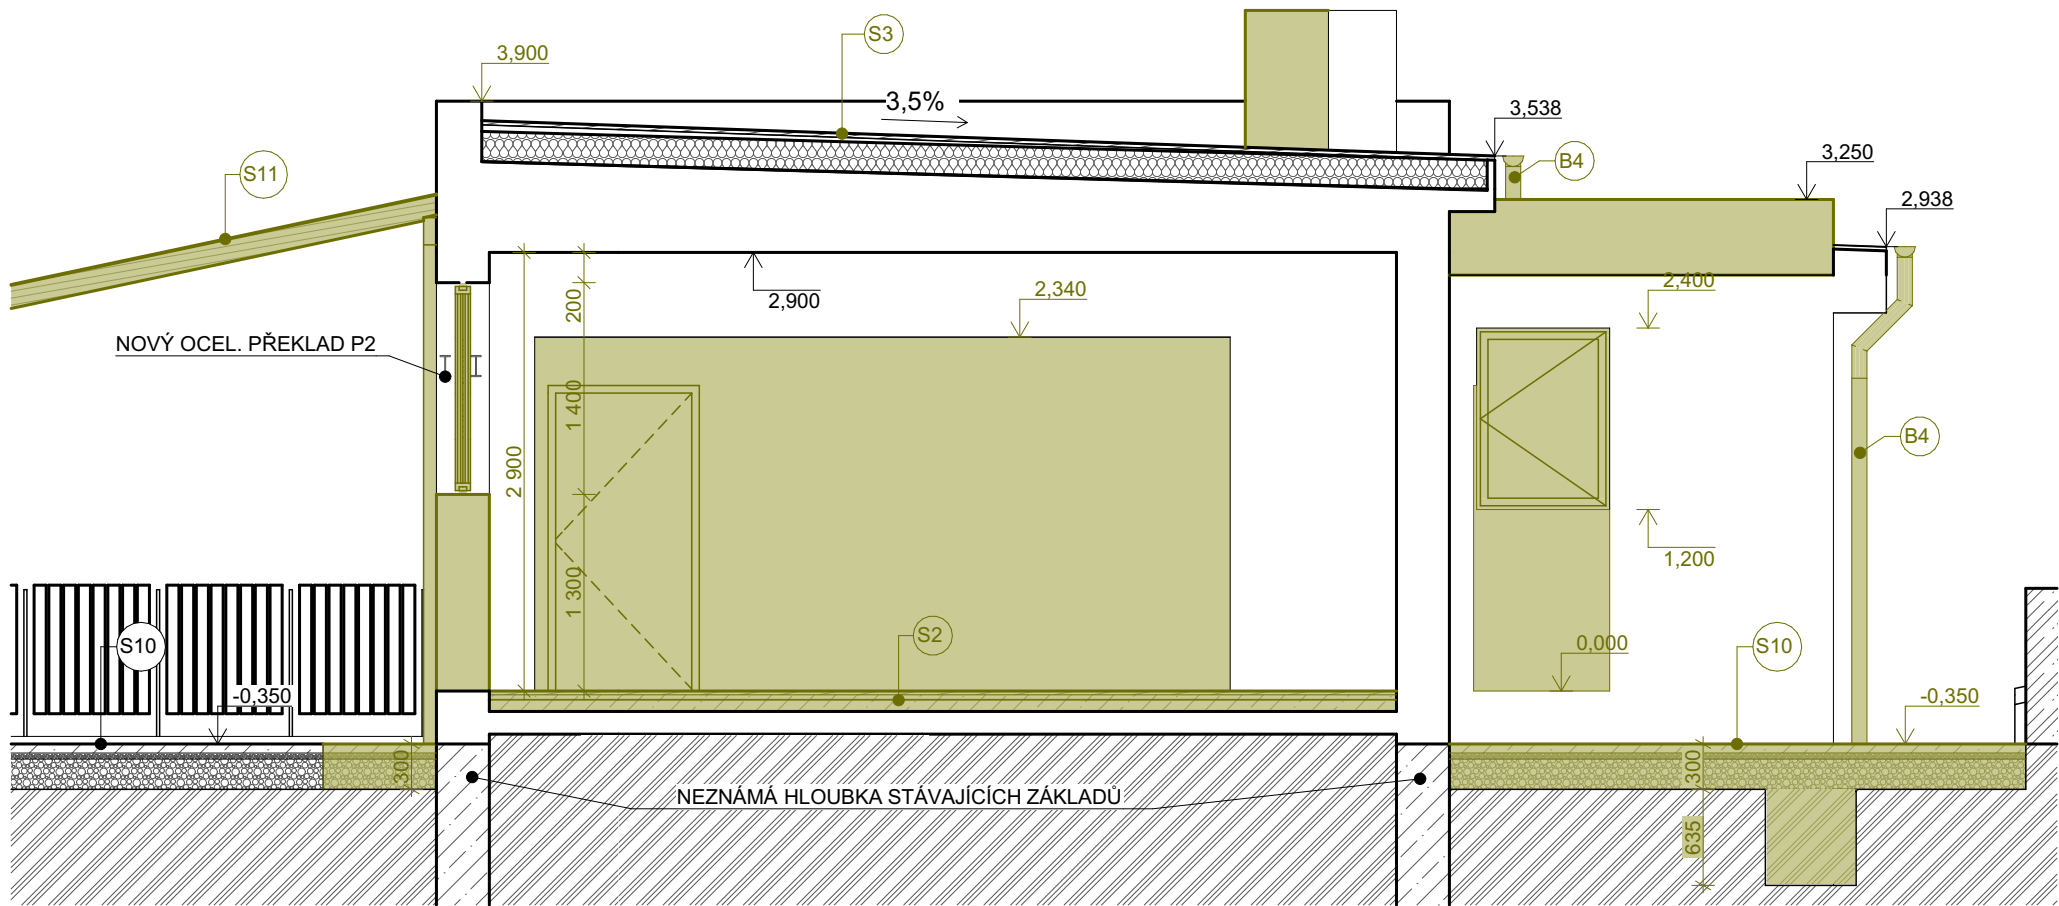

LEGENDA SKLADEB

S2 STÁVAJÍCÍ PODLAHA 1.NP OSTATNÍ
DŘEVĚNÉ PARKETY 25 mm
BETONOVÁ MAZANINA 30 mm
HYDROIZOLACE ASF. PÁS 4 mm
BETONOVÁ MAZANINA 70 mm
HYDROIZOLACE ASF. PÁS 4 mm
PODKLADNÍ BETONOVÁ DESKA

S3 STÁVAJÍCÍ STŘECHA
PVC FOLIE
SEPARAČNÍ VRSTVA - GEOTEXTILIE
DŘEVĚNÉ POBITÍ 160 mm
KROKVE 80x160 200 mm
TEPELNÁ IZOLACE EPS (MEZI KROKVEMI)
PŮVODNÍ PLOCHÁ STŘEŠNÍ KONSTRUKCE
JÁDROVÁ OMÍTKA
ŠTUKOVÁ OMÍTKA
VÝMALBA

S10 BETONOVÁ DLAŽBA STÁVAJÍCÍ/NOVÁ
BETONOVÁ DLAŽBA 60 mm
KLADECÍ ŠTĚRK 40 mm
ŠTĚRK 8-63 200 mm

S11 STÁVAJÍCÍ ZASTŘEŠENÍ TERASY
NAPNUTÁ PLACHTA
KROKVE 80/160 160 mm

LEGENDA MATERIÁLŮ

STÁVAJÍCÍ KONSTRUKCE
STÁVAJÍCÍ BOURANÉ KONSTRUKCE
STÁVAJÍCÍ ZEMINA
BETONOVÁ DLAŽBA
BETON ZÁKLADŮ
ŠTĚRK, FRAKCE DLE SKLADBY
STÁVAJÍCÍ TEPELNÁ IZOLACE - EPS
DŘEVO

LEGENDA BOURACÍCH PRACÍ

B4 DEMONTÁŽ OKAPU A DEŠTOVÉHO SVODU

POZNÁMKY

KÓTOVÁNO DLE ZAMĚŘENÍ
KONSTRUKCE DLE INFORMACÍ OD STAVEBNÍKA

ZODP. PROJEKTANT Ing. Jaroslav Vlach		ARCHITEKTONICKÝ NÁVRH : Ing. Lenka Vlachová	ATELIER 100d Jungmannova 1031/34, Kyjov tel. 775 112 908 e-mail : jar.vlach@post.cz www.atelier100d.cz
VYPRACOVAL Ing. Stanislav Prokop		KONTROLOVAL : Ing. Jaroslav Vlach	
INVESTOR Obec Vřesovice, Vřesovice 72, 696 48 Ježov			
NÁZEV STAVBY : KOMUNITNÍ CENTRUM VŘESOVICE - STAV. ÚPRAVY A PŘÍSTAVBA			
ADRESA STAVBY : Vřesovice 19, Vřesovice 696 48			
VÝKRES : ŘEZ C-C - BOURACÍ PRÁCE			
FORMÁT 420x297	DATUM 02.04.2026	STUPEŇ DPS	Č. ZAKÁZKY 2431
MĚŘÍTKO 1:50	Č. VÝKRESU D.1.1.3.5		Č. PARÉ