



POHLED Z JIHU



POHLED ZE SEVERU

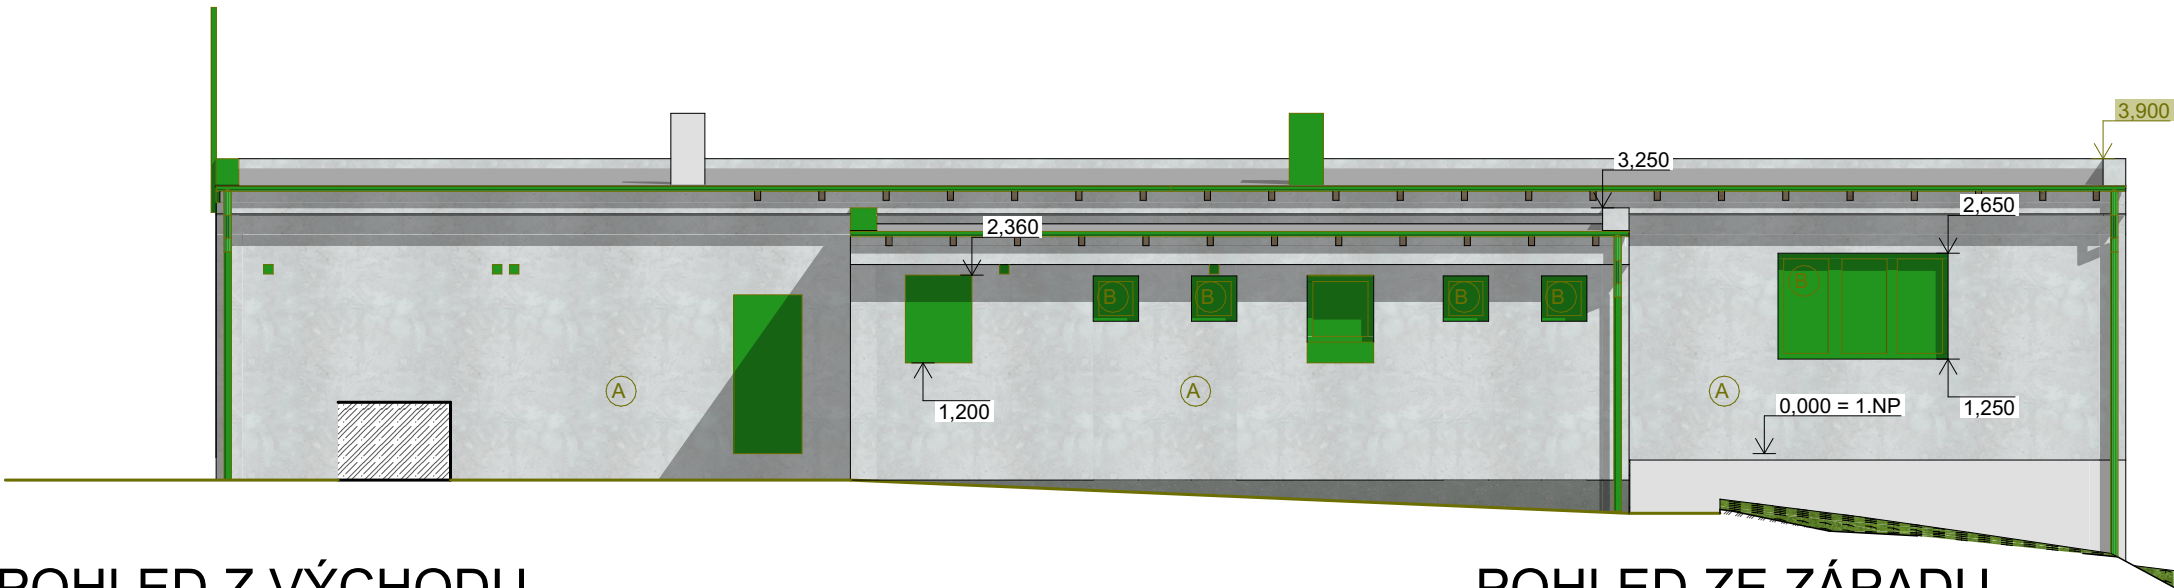

POHLED Z VÝCHODU

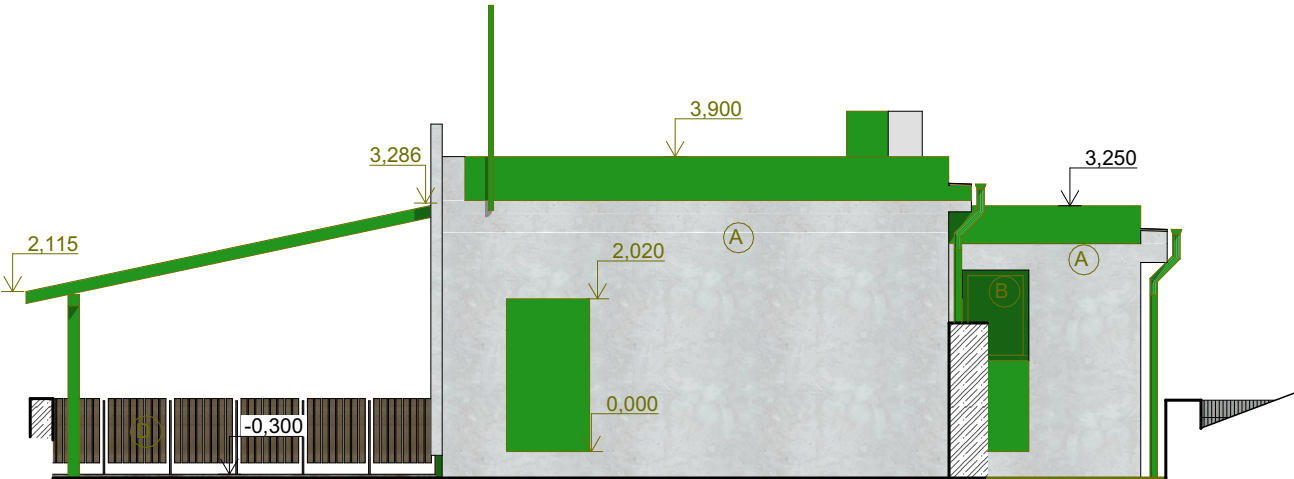

POHLED ZE ZÁPADU



LEGENDA STÁVAJÍCÍCH POVRCHŮ

- A SVĚTLÁ BRIZOLITOVÁ OMÍTKA
- B OKNA-BILÉ RÁMY, ČIRÉ SKLO
- C VSTUPNÍ DVEŘE, BILÝ RÁM, ČIRÉ SKLO
- D DŘEVĚNÉ ZÁBRADLÍ
- E ZELENÁ PLACHTA TVOŘÍCÍ KRYTINU
- G STÁVAJÍCÍ OPĚRNÁ ZEĎ - KÁMEN/BETONOVÉ TVÁRNICE
- J STÁVAJÍCÍ GARÁŽOVÁ VRATA

POZNÁMKA :

TATO DOKUMENTACE JE DOKUMENTACÍ PRO PROVEDENÍ STAVBY
VEŠKERÉ ÚPRAVY OPROTÍ PROJEKTU JE NUTNO KONSULTOVAT S INVESTOREM,
POPŘÍPADĚ S HLAVNÍM PROJEKTANTEM

±0,000 = 285,85 m.n.m. B.p.v. (ÚROVEŇ PODLAHY 1.NP)

ZODP. PROJEKTANT Ing. Jaroslav Vlach	ARCHITEKTONICKÝ NÁVRH : Ing. Lenka Vlachová	ATELIER 100d Jungmannova 1031/34, Kyjov tel. 775 112 908 e-mail : jar.vlach@post.cz www.atelier100d.cz	
VYPRACOVAL Ing. Stanislav Prokop	KONTROLOVAL : Ing. Jaroslav Vlach		
INVESTOR Obec Vřesovice, Vřesovice 72, 696 48 Ježov			
NÁZEV STAVBY : KOMUNITNÍ CENTRUM VŘESOVICE - STAV. ÚPRAVY A PŘÍSTAVBA			
ADRESA STAVBY : Vřesovice 19, Vřesovice 696 48			
VÝKRES : POHLEDY - BOURACÍ PRÁCE			
FORMÁT 609x297	DATUM 02.04.2026	STUPEŇ DPS	Č. ZAKÁZKY 2431
MĚŘÍTKO 1:100	Č. VÝKRESU D.1.1.3.7		Č. PARÉ