


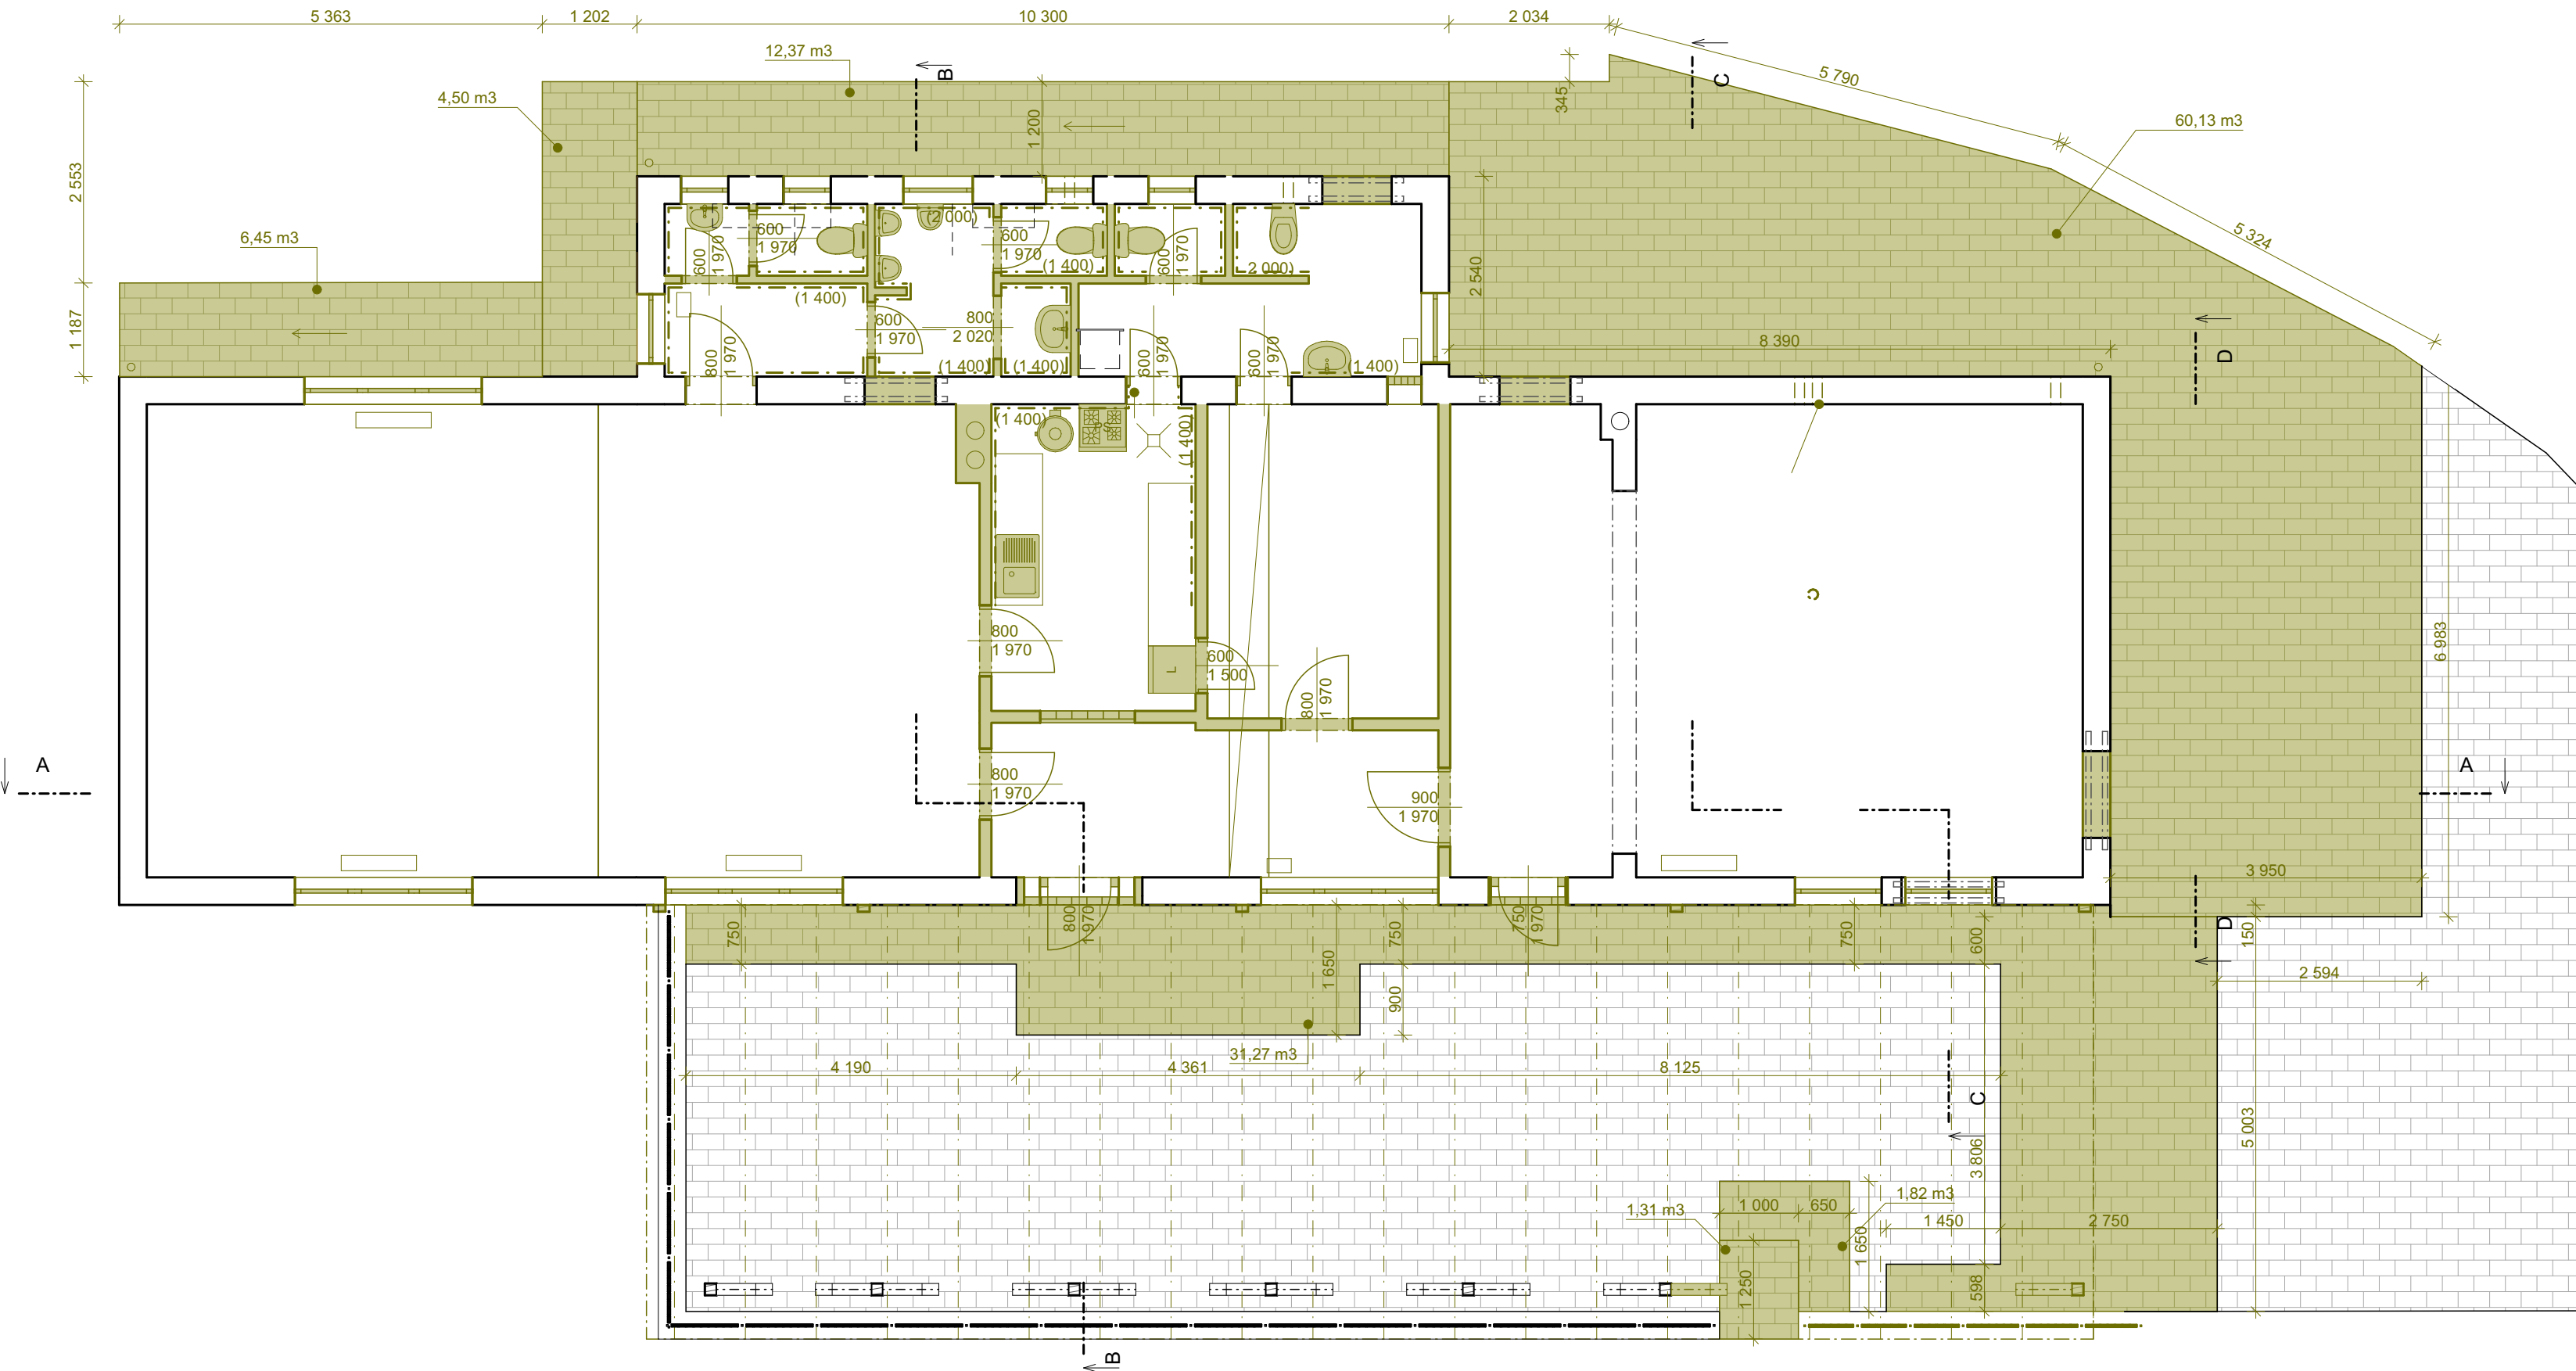

LEGENDA MATERIÁLŮ

- STÁVAJÍCÍ KONSTRUKCE
- STÁVAJÍCÍ BOURANÉ KONSTRUKCE
- STÁVAJÍCÍ DLÁŽDĚNÉ VENKOVNÍ PLOCHY
- BOURANÉ DLÁŽDĚNÉ VENKOVNÍ PLOCHY, PLOCHA 118 m²
- DŘEVO

LEGENDA SKLADEB

S10 BETONOVÁ DLÁŽBA STÁVAJÍCÍ/NOVÁ
BETONOVÁ DLÁŽBA 60 mm
KLADEČÍ ŠTĚRK 40 mm
ŠTĚRK 8-63 200 mm

POZNÁMKY

KÓTOVÁNO DLE ZAMĚŘENÍ
KONSTRUKCE DLE INFORMACÍ OD STAVEBNÍKA

POZNÁMKA :
TATO DOKUMENTACE JE DOKUMENTACÍ PRO PROVEDENÍ STAVBY
VEŠKERÉ ÚPRAVY OPROTÍ PROJEKTU JE NUTNO KONZULTOVAT S INVESTOREM,
POPŘÍPADĚ S HLAVNÍM PROJEKTANTEM
±0,000 = 285,85 m.n.m. B.p.V. (ÚROVEŇ PODLAHY 1.NP)

ZODP. PROJEKTANT Ing. Jaroslav Vlach		ARCHITEKTONICKÝ NÁVRH : Ing. Lenka Vlachová		ATELIER 100d Jungmannova 1031/34, Kyjov tel. 775 112 908 e-mail : jar.vlach@post.cz www.atelier100d.cz	
VYPRACOVAL Ing. Stanislav Prokop		KONTROLOVAL : Ing. Jaroslav Vlach			
INVESTOR Obec Vřesovice, Vřesovice 72, 696 48 Ježov					
NÁZEV STAVBY : KOMUNITNÍ CENTRUM VŘESOVICE - STAV. ÚPRAVY A PŘÍSTAVBA					
ADRESA STAVBY : Vřesovice 19, Vřesovice 696 48					
VÝKRES : ZPEVNĚNÉ PLOCHY - BOURACÍ PRÁCE					
FORMÁT 609x297		DATUM 02.04.2026		STUPEŇ DPS	Č. ZAKÁZKY 2431
MĚŘÍTKO 1:75			Č. VÝKRESU D.1.1.3.8		Č. PARÉ