


PODÉLNÝ PROFIL SPLAŠKOVÉ KANALIZACE

KATASTRÁLNÍ ÚZEMÍ  
DRUH POVRCHU

|               |        |
|---------------|--------|
| VŘESOVICE     |        |
| ZELENÁ PLOCHA | OBJEKT |

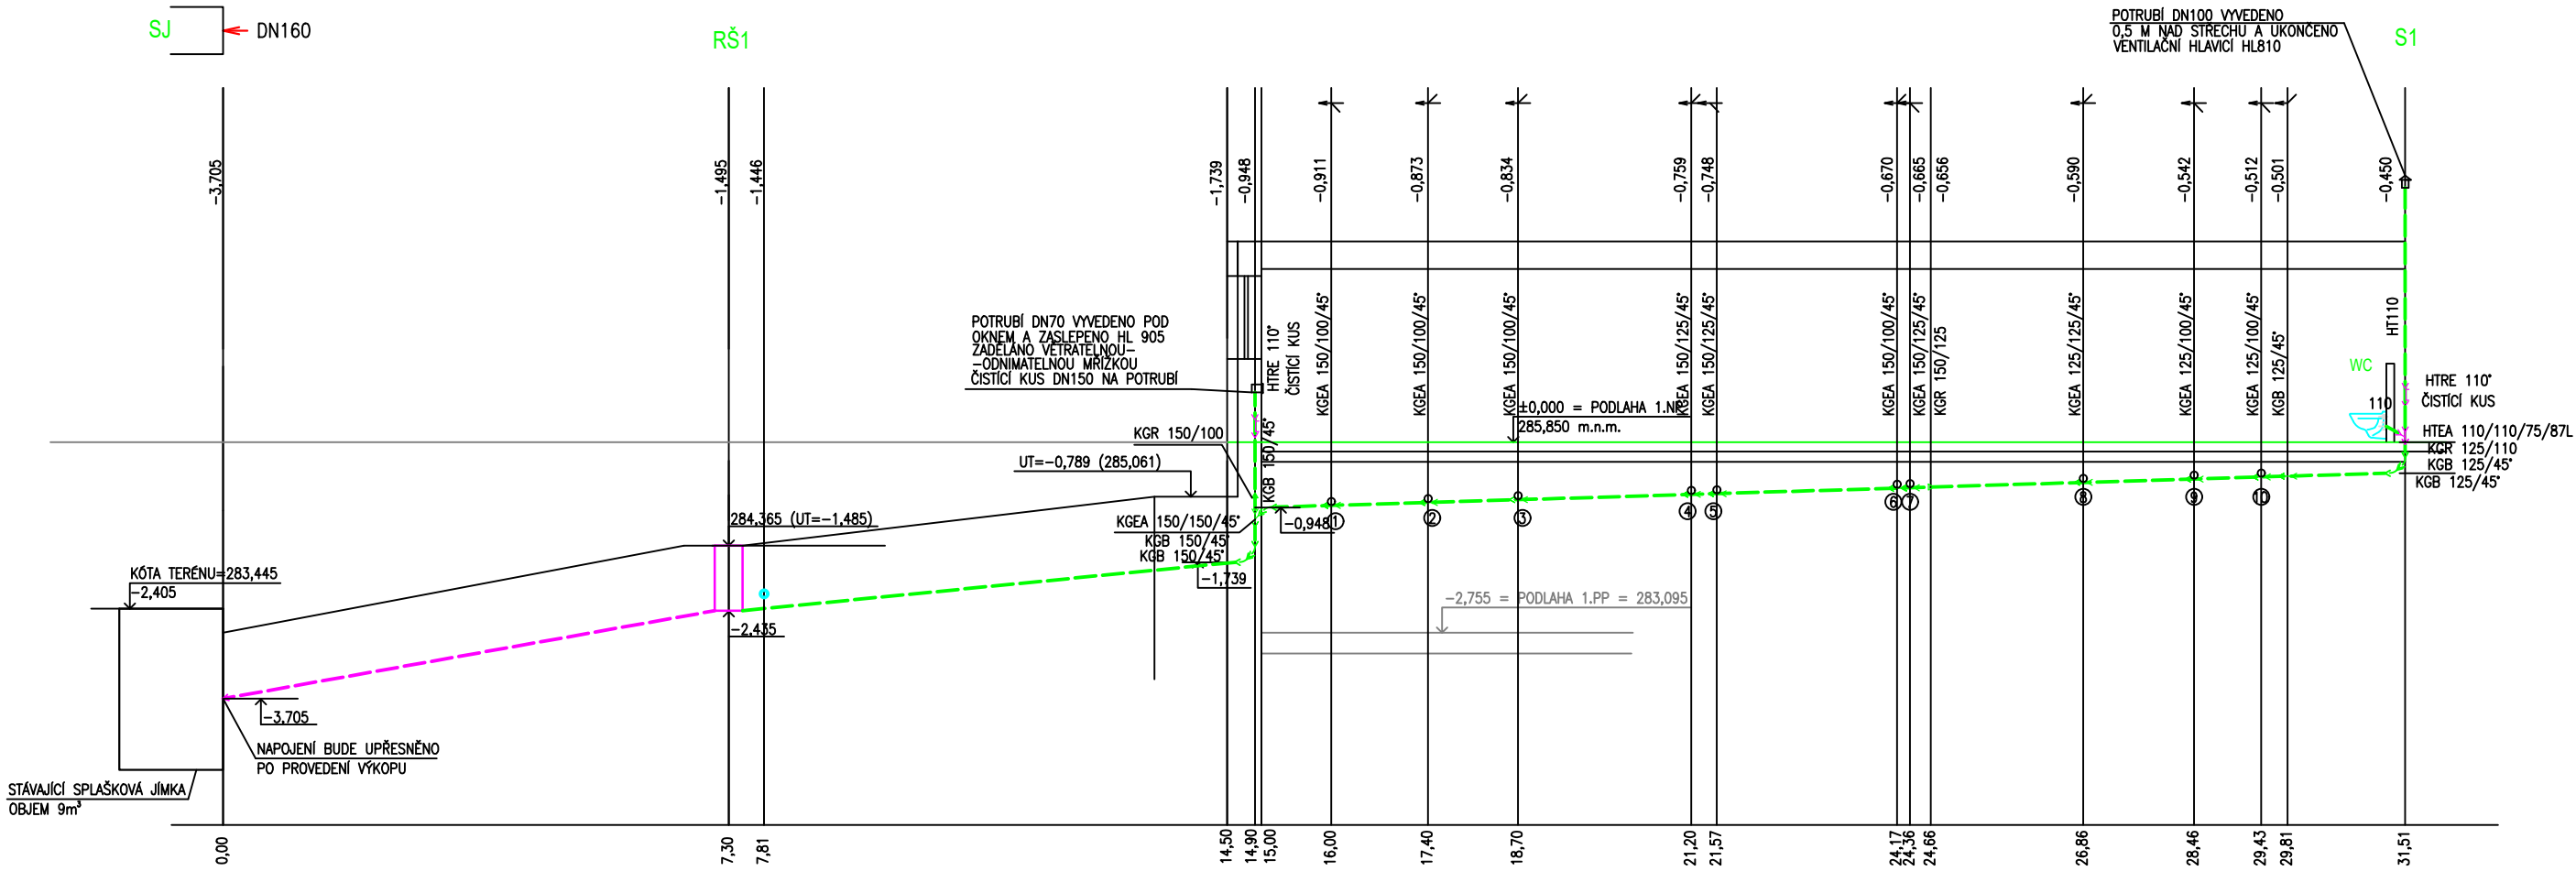

|                      |            |      |       |      |       |
|----------------------|------------|------|-------|------|-------|
| DIMENZE POTRUBÍ, DL. | KG - DN160 | 2,56 | KG150 |      | KG125 |
| SPÁD                 | 17,4%      |      | 9,7%  | 3,0% |       |

±0,000=285,850 m.n.m. B.p.v.

|   |                      |                      |                      |                                                                                       |                               |
|---|----------------------|----------------------|----------------------|---------------------------------------------------------------------------------------|-------------------------------|
| VYPRACOVAL   | ODP.PROJ.PROFESE     | KONTROLOVAL          | ODP.PROJ.STAVBY      |  |                               |
| Kateřina Jurčová                                                                                               | Ing.Bohumil Krhovský | Ing.Bohumil Krhovský | Ing.Bohumil Krhovský |                                                                                       |                               |
| KRAJ: Jihomoravský                                                                                             |                      | OBEC: Vřesovice      |                      | FORMÁT                                                                                | A4                            |
| INVESTOR: Obec Vřesovice, Vřesovice 72, 696 48 Vřesovice                                                       |                      |                      |                      | DATUM                                                                                 | 12/2025                       |
| NÁZEV : <b>KOMUNITNÍ CENTRUM VŘESOVICE</b><br><b>Vřesovice 19, 696 48</b><br><br><b>D.1.2.1 ZDRAVOTECHNIKA</b> |                      |                      |                      | STUPEŇ                                                                                | DPS                           |
|   |                      |                      |                      | ARCH.ČÍS.                                                                             |                               |
|   |                      |                      |                      | ZAK.ČÍS.                                                                              |                               |
| OBSAH : <b>PODÉLNÝ PROFIL SPLAŠKOVÉ KANALIZACE</b>                                                             |                      |                      |                      | MĚŘITKO:<br><b>1:100</b>                                                              | ČÍSLO VÝKRESU<br><b>D.103</b> |