

PODÉLNÝ PROFIL SPLAŠKOVÉ KANALIZACE-NAPOJENÍ

KATASTRÁLNÍ ÚZEMÍ
DRUH POVRCHU

VŘESOVICE
OBJEKT

VŘESOVICE
OBJEKT

☐ VŘESOVICE
☐ OBJEKT

VŘESOVICE
OBJEKT

VŘESOVICE
OBJEKT

VŘESOVICE
OBJEKT


VŘESOVICE
OBJEKT

VŘESOVICE
OBJEKT

VŘESOVCE
OBJEKT

VŘESOVICE
OBJEKT

VŘESOVICE
OBJEKT

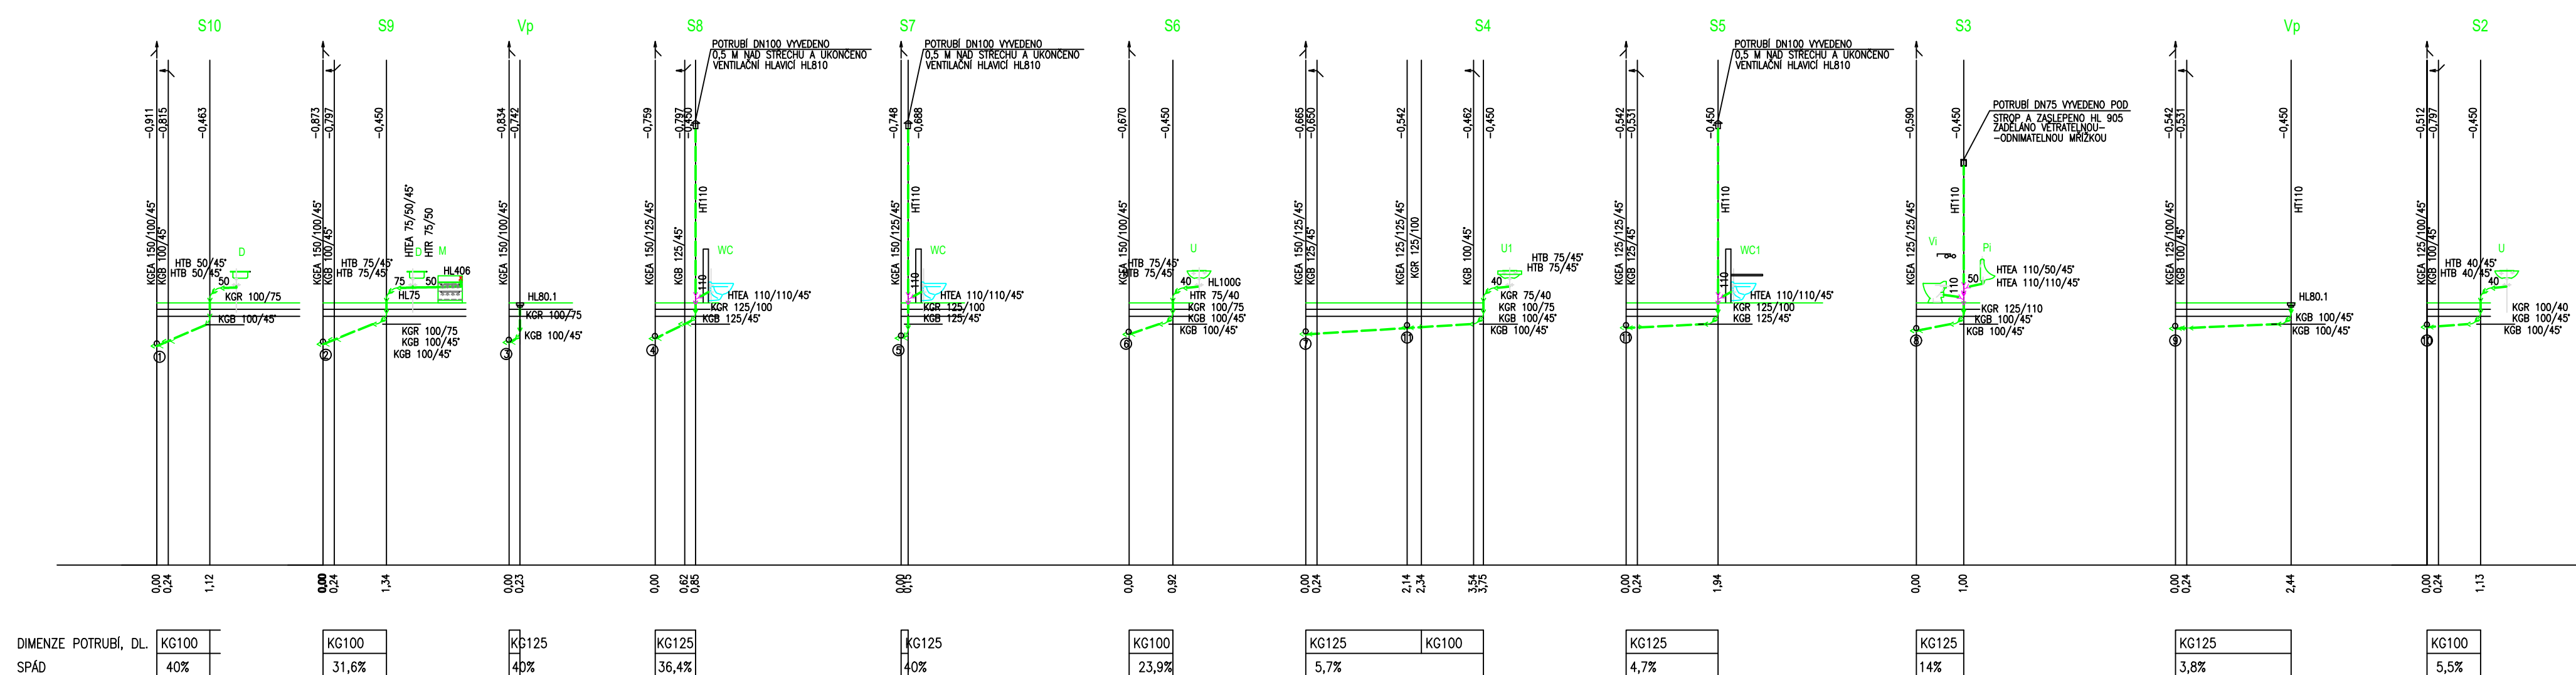

±0,000=285,850 m.n.m. B.p.v.

VYPRACOVAL	ODP.PROJ.PROFESÉ	KONTRLOVAL	ODP.PROJ.STAVBY	 GUPO PROJEKT s.r.o. ING.KRHOVSKÝ BOHUMIL VELEHRADOVÁ 1906, ST. MĚSTO 686 03 603824241	
Kateřina Jurčová	Ing.Bohumil Křhovský	Ing.Bohumil Křhovský	Ing.Bohumil Křhovský		
KRAJ:	Jihomoravský	OBEC:	Vřesovice	FORMÁT	A4
INVESTOR:	Obec Vřesovice, Vřesovice 72, 696 48 Vřesovice			DATUM	12/2025
NÁZEV :	KOMUNITNÍ CENTRUM VŘESOVICE			STUPEŇ	DPS
	Vřesovice 19, 696 48			ARCH.ČÍS.	
	D.1.2.1 ZDRAVOTECHNIKA			ZAK.ČÍS.	
OBSAH :	PODÉLNÝ PROFIL SPLAŠKOVÉ KANALIZACE-NAPOJENÍ			MĚŘÍTKO:	ČÍSLO VÝKRESU
				1:100	D.104