
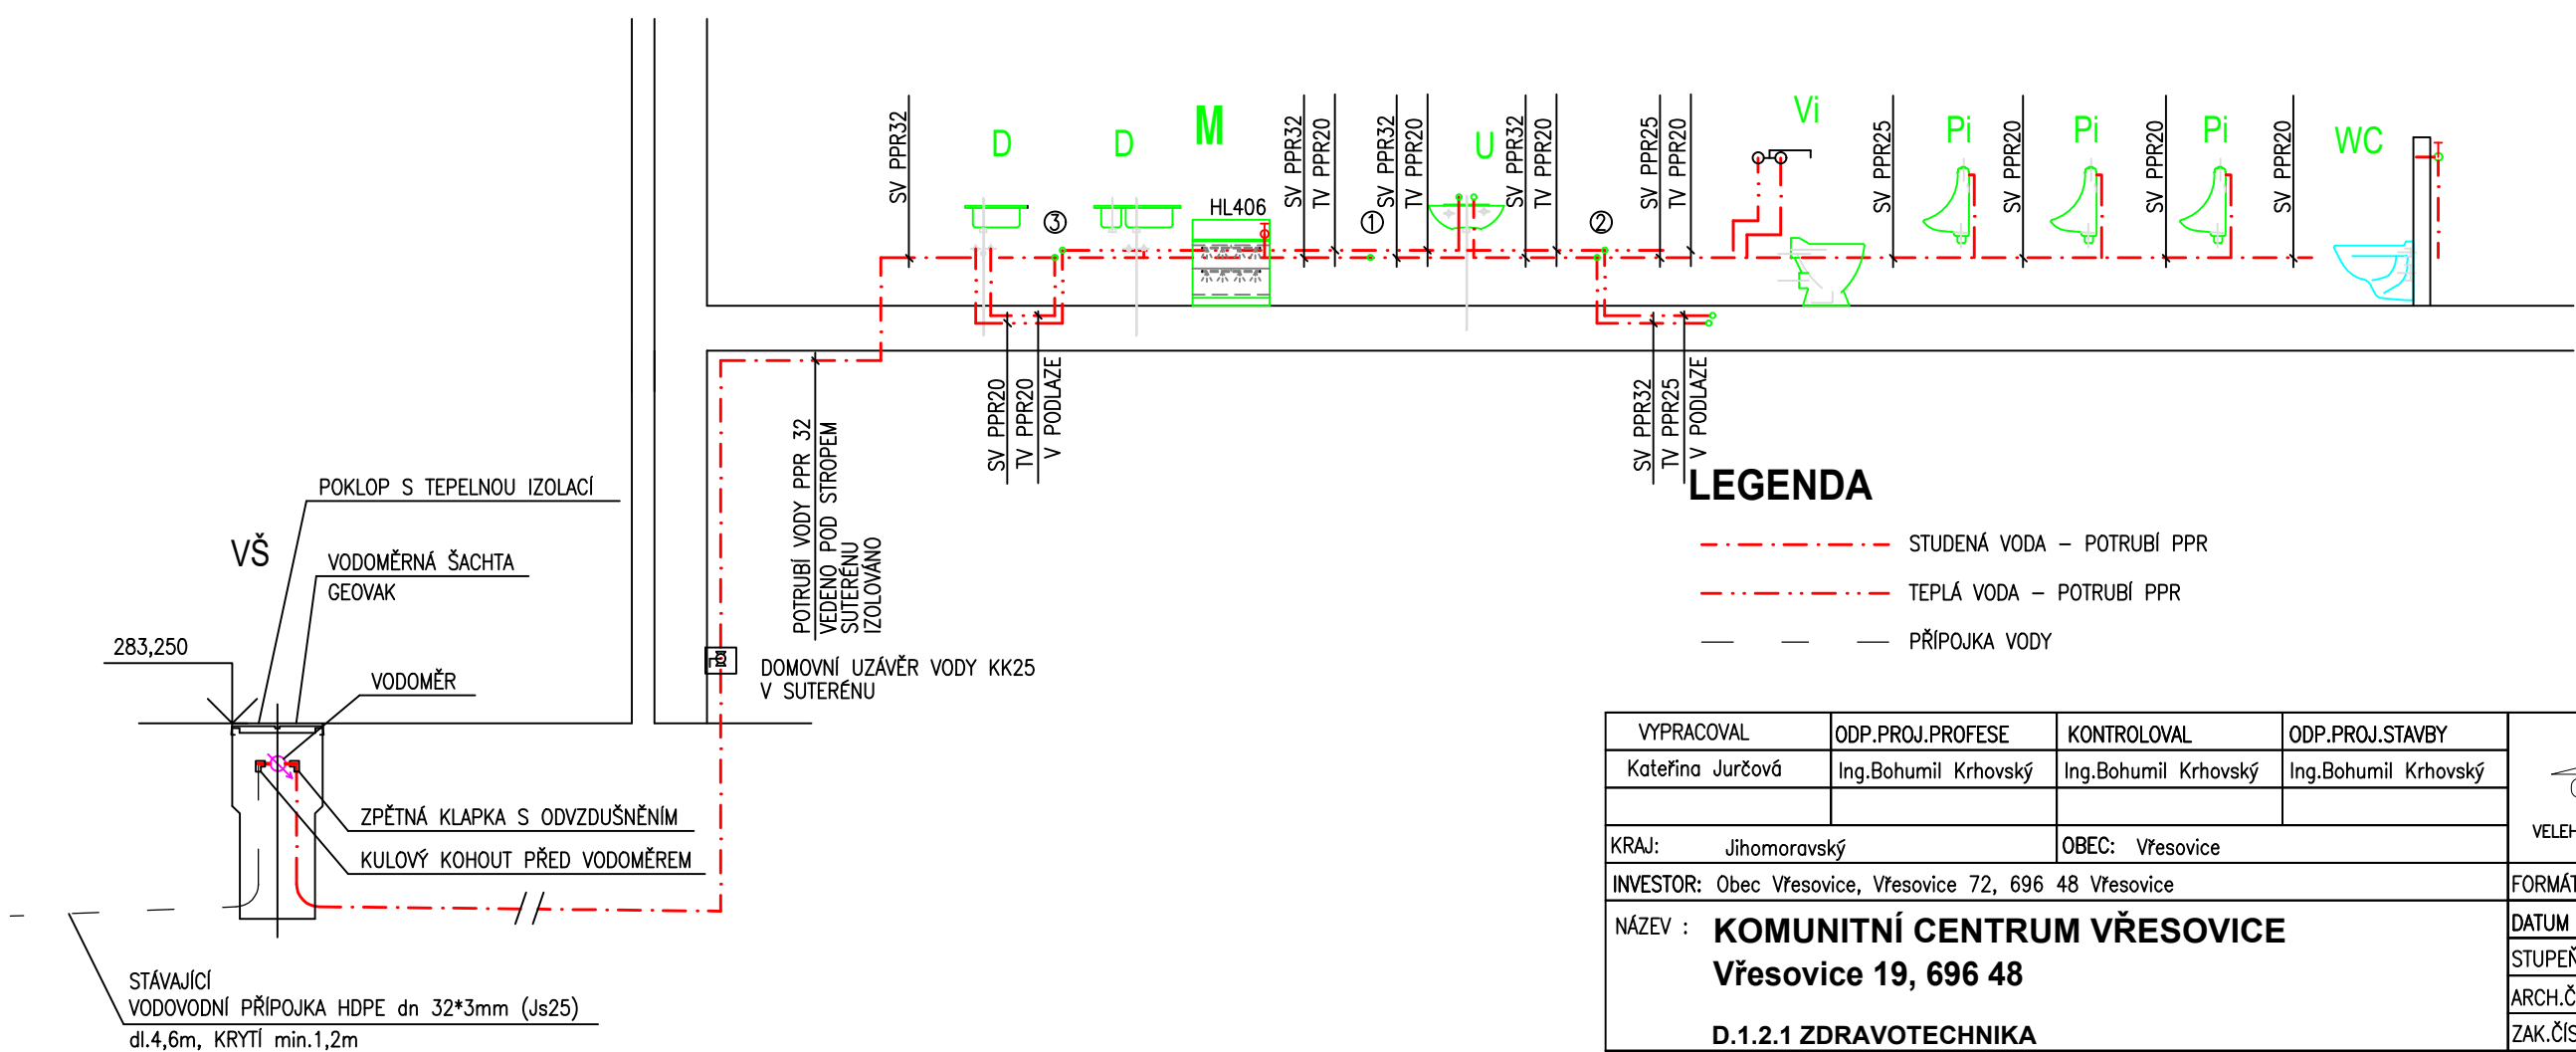


## SCHÉMA VODY

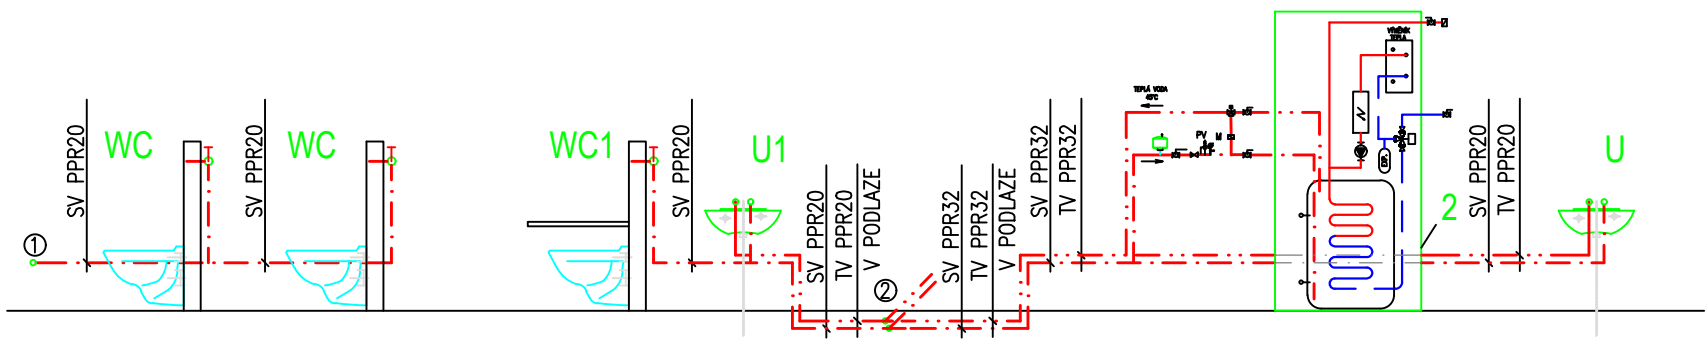

## LEGENDA

- · — · — · — · — · — · — STUDENÁ VODA – POTRUBÍ PPR  
— · — · — · — · — · — · — TEPLÁ VODA – POTRUBÍ PPR  
— — — — — PŘÍPOJKA VODY

|   |                      |                      |                      |   |               |
|---|----------------------|----------------------|----------------------|---|---------------|
| VYPRACOVAL   | ODP.PROJ.PROFESE     | KONTROLOVAL          | ODP.PROJ.STAVBY      | <br><b>EUROPROJEKT</b><br>ING.KRHOVSKÝ BOHUMIL<br>VELEHRADSKÁ 1905, ST.MĚSTO 686 03<br><b>603824241</b> |               |
| Kateřina Jurčová                                                                                               | Ing.Bohumil Krhovský | Ing.Bohumil Krhovský | Ing.Bohumil Krhovský |   |               |
|   |                      |                      |                      |   |               |
|   |                      |                      |                      |   |               |
| KRAJ:   | Jihomoravský         | OBEC: Vřesovice      |                      |   |               |
| INVESTOR: Obec Vřesovice, Vřesovice 72, 696 48 Vřesovice                                                       |                      |                      |                      | FORMÁT   | 2A4           |
| NÁZEV : <b>KOMUNITNÍ CENTRUM VŘESOVICE</b><br><b>Vřesovice 19, 696 48</b><br><br><b>D.1.2.1 ZDRAVOTECHNIKA</b> |                      |                      |                      | DATUM   | 12/2025       |
|   |                      |                      |                      | STUPEŇ   | DPS           |
|   |                      |                      |                      | ARCH.ČÍS.   |               |
|   |                      |                      |                      | ZAK.ČÍS.   |               |
| OBSAH :<br><b>SCHÉMA VODA</b>                                                                                  |                      |                      |                      | MĚŘITKO:   | ČÍSLO VÝKRESU |
|   |                      |                      |                      | ---   | <b>D.108</b>  |