


PODÉLNÝ PROFIL - VODA

KATASTRÁLNÍ ÚZEMÍ	VŘESOVICE		
DRUH POVRCHU	CESTA	CHODNÍK	ZELEŇ
PARCELNÍ ČÍSLO	3157/19		

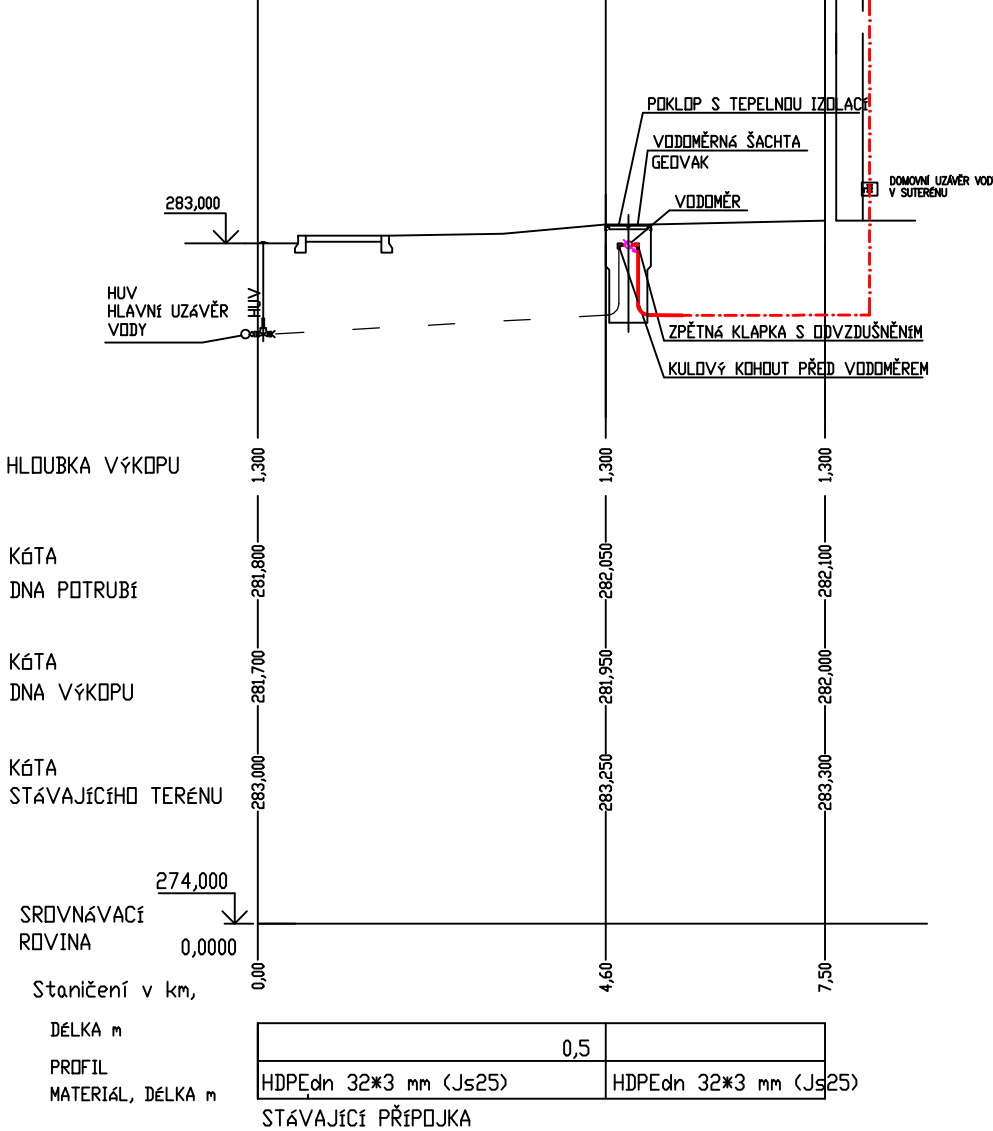

POZNÁMKA

- VÝPOVODNÍ PŘÍPOJKA BUDE PROVEDENA PODLE ČSN 75 5402, ČSN 75 5411, ČSN 73 6005, ČSN 736005
- POTRUBÍ JE ULOŽENO min. 1,0 - 1,6 m POD TERÉNEM, SPOJOVÁNÍ SVAŘOVÁNÍM
- PŘED ZAHÁJENÍM ZEMNÍCH PRACÍ MUSÍ INVESTOR VYTÝČIT VEŠKERÉ INŽENÝRSKÉ SÍŤE !

VYPRACOVAL	ODP.PROJ.PROFESE	KONTROLOVAL	ODP.PROJ.STAVBY	 ING. KRHOVSKÝ BOHUMIL VELEHRADSKÁ 1905, ST. MĚSTO 686 03 603824241	
Kateřina Jurčová	Ing.Bohumil Krhovský	Ing.Bohumil Krhovský	Ing.Bohumil Krhovský		
KRAJ: Jihomoravský	OBEČ: Vřesovice				
INVESTOR: Obec Vřesovice, Vřesovice 72, 696 48 Vřesovice				FORMÁT	A4
NÁZEV : KOMUNITNÍ CENTRUM VŘESOVICE Vřesovice 19, 696 48 D.1.2.1 ZDRAVOTECHNIKA				DATUM	12/2025
				STUPEŇ	DPS
				ARCH.ČÍS.	
				ZAK.ČÍS.	
OBSAH : PODÉLNÝ PROFIL - VODA				MĚŘÍTKO: 1:100	ČÍSLO VÝKRESU D.110