


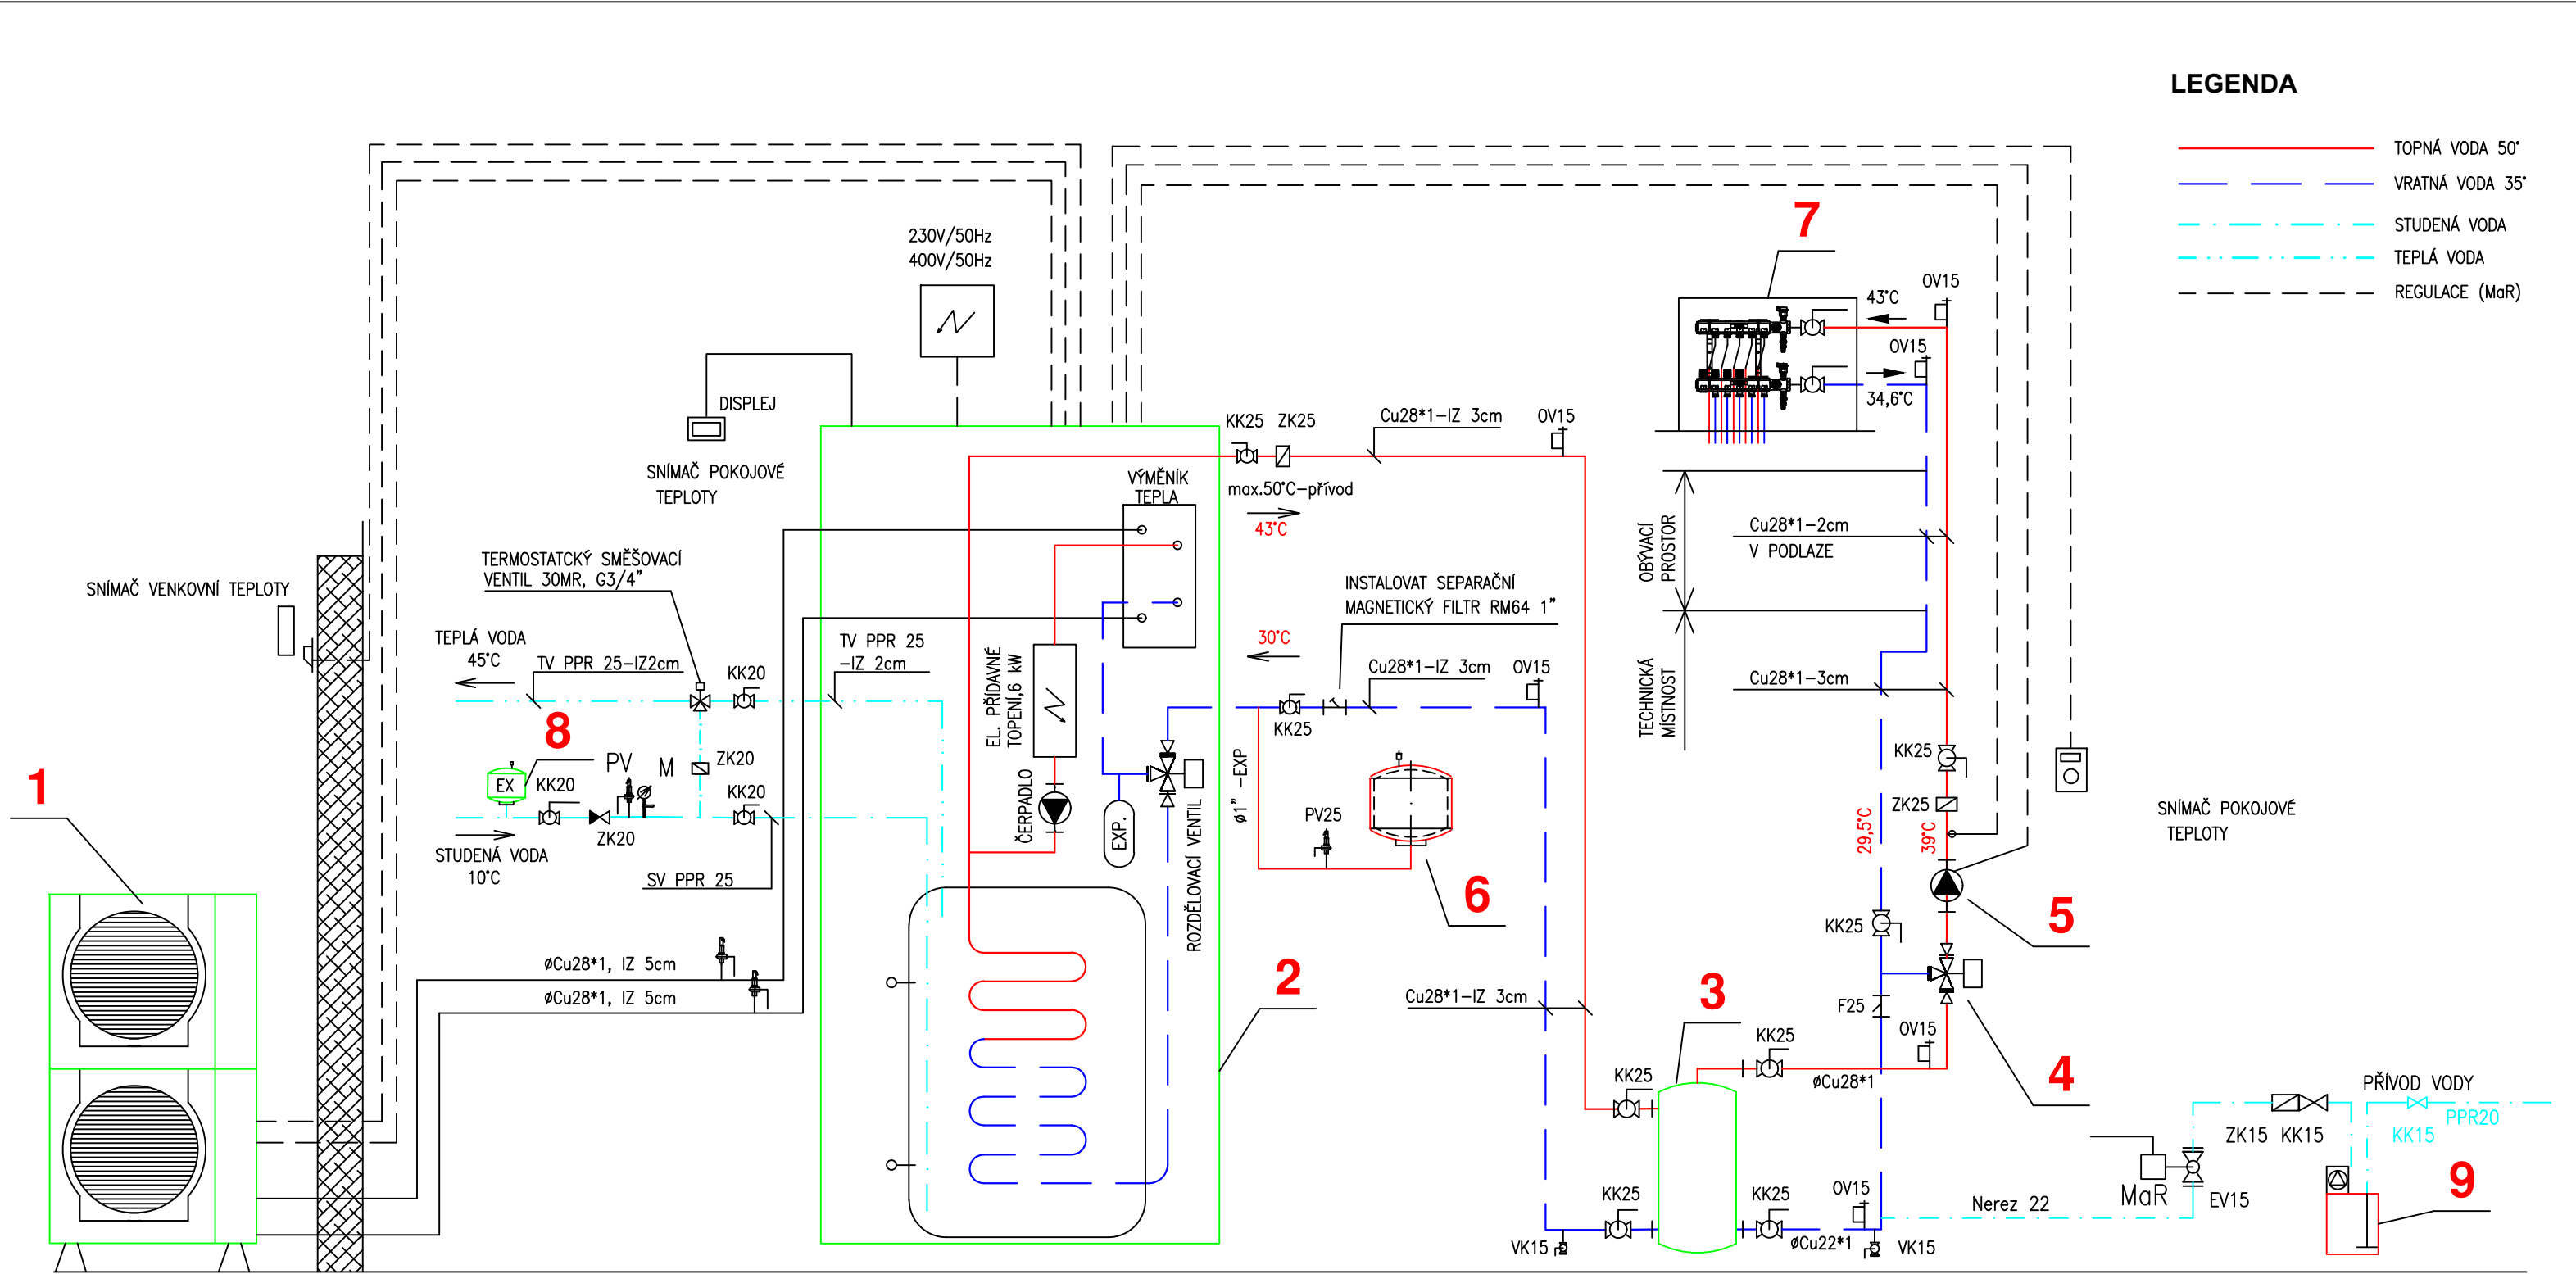

LEGENDA			
9	KABINETOVÝ ZMĚKČOVACÍ FILTR AQUINA SMKME-20BNT, objemové řízení, G1", rozměr 530/225/400mm (výška/sířka/hloub.)	1	
8	EXPANZOMAT 15 litrů, max.4 bar	1	
7	ROZDĚLOVAČ - PODLAHOVÉ TOPENÍ UPONOR	1	
6	EXPANZOMAT REFLEX N 50, 50 litrů	1	
5	OBĚHOVÉ ČERPADLO GRUNDFOS Alpha 2 25-60 180	1	
4	TROJCESTNÝ SMĚŠOVACÍ VENTIL ESBE VRG131, DN20, kv4	1	
3	AKUMULAČNÍ NÁDRŽ PROTHERM VPS R200, 200 litrů	1	
2	HYDRAULICKÁ VĚŽ TEPELNÉHO ČERPADLA PROTHERM HA 12-5 STB (ZÁSOBNÍK TV1881)-VNITŘNÍ JEDNOTKA, 230V	1	
1	TEPELNÉ ČERPADLO VZDUCH/VODA PROTHERM GENIA AIR SET SPLIT HA 10-5 OS, 13,9 kW- VENKOVNÍ JEDNOTKA, 400V	1	

TEP. SPÁD 50/35°C ZA TČ			
VYPRACOVAL	ODP.PROJ.PROFESE	KONTROLOVAL	ODP.PROJ.STAVBY
Ing.Bohumil Krhovský	Ing.Bohumil Krhovský	Ing.Bohumil Krhovský	Ing.Bohumil Krhovský
KRAJ: Jihočeský		OBEC: Vřesovice	
INVESTOR: Obec Vřesovice, Vřesovice 72, 696 48 Vřesovice			FORMÁT A4
NÁZEV : KOMUNITNÍ CENTRUM VŘESOVICE Vřesovice 19, 696 48 SO 03 HYGIENICKÉ ZÁZEMÍ VYTÁPĚNÍ			DATUM 12/2025
			STUPEŇ DPS
			ARCH.ČÍS.
			ZAK.ČÍS.
OBSAH : SCHEMA TEPELNÉHO ČERPADLA			MĚŘITKO: --
			ČÍSLO VÝKRESU D.101