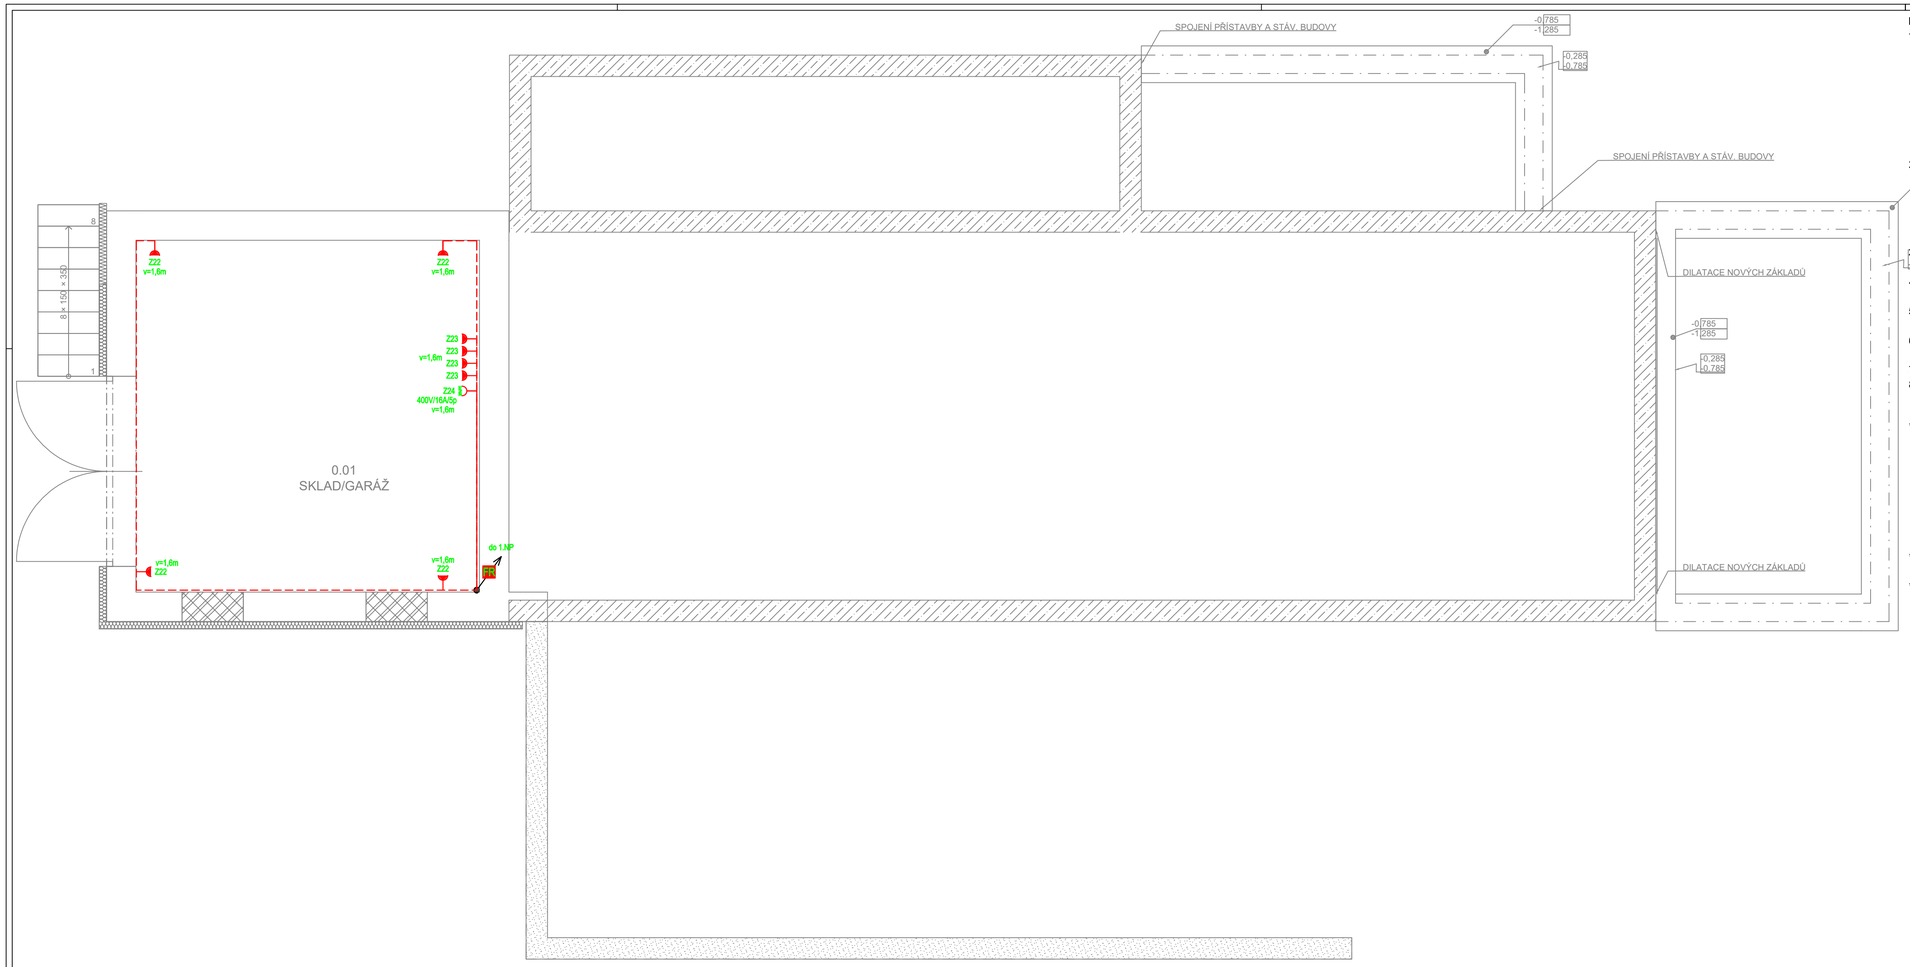

POZNÁMKA:

1. ELEKTROINSTALACE BUDE PROVEDENA KABELY A VODIČI CYKY, H07V-U, H07V-K, 4x2xAWG23 FTP cat.6 LSOHFR, ULOŽENY POD OMÍTKOU, V PODLAZE V TRUBCE PVC 1425, PVC 1432, V KABELOVÝCH PŘÍCHYTKÁCH 6700-00/P, dle
   ČSN 33 2130 ed.4 ELEKTRICKÉ INSTALACE NÍZKÉHO NAPĚTÍ - VNITŘNÍ ELEKTRICKÉ ROZVODY
   ČSN 34 1610 ELEKTROTECHNICKÉ PŘEDPISY ČSN. ELEKTRICKÝ SILNOPROUDÝ ROZVOD V PRŮMYSLOVÝCH PROVOZOVNÁCH
   ČSN 33 2312 ed.2 ELEKTRICKÉ INSTALACE NÍZKÉHO NAPĚTÍ - ELEKTRICKÁ ZAŘÍZENÍ V HOŘLAVÝCH LÁTKÁCH A NA NICH
   TYPY INSTALAČNÍCH PŘÍSTROJŮ (SPÍNAČE A ZÁSUVKY) BUDOU UPŘESNĚNY INVESTOREM.
2. SPÍNAČE BUDOU OSAZENY VE VÝŠCE 1,2 m OD PODLAHY - STŘED SPÍNAČE, POKUD NEBUDE URČENO JINAK.
   ZÁSUVKY BUDOU OSAZENY VE VÝŠCE 0,3 m OD PODLAHY, POKUD NEBUDE URČENO JINAK
   ZÁSUVKY V PROSTORU MÍSTNOSTI KUCHYNĚ BUDOU OSAZENY VE VÝŠCE 1,2 m OD PODLAHY, POKUD NEBUDE URČENO JINAK
   VZDÁLENOST INSTALAČNÍCH PŘÍSTROJŮ OD VNĚJŠÍ HRANY ZÁRUBNĚ 0,1m
   UPŘESNĚNÍ UMÍSTĚNÍ A VÝŠKY KONCOVÝCH PRVKŮ BUDOU UPŘESNĚNY V PROJEKTOVÉ DOKUMENTACI INTERIÉRU
3. SPÍNAČE, SILOVÉ ZÁSUVKY SDRUŽOVAT DO VÍCENÁSOBNÝCH RÁMEČKŮ, SLABOPROUDÉ ZÁSUVKY SDRUŽOVAT DO SAMOSTATNÝCH VÍCENÁSOBNÝCH RÁMEČKŮ
4. ROZMÍSTĚNÍ ZÁSUVEK A SPÍNAČŮ V KUCHYŇSKÉM PROSTORU BUDE UPŘESNĚNO DODAVATELEM KUCHYŇSKÉHO VYBAVENÍ
5. UPŘESNĚNÍ ROZMÍSTĚNÍ OSVĚTLOVACÍCH TĚLES BUDE PROVEDENO PŘI MONTÁŽI NEBO VE VÝKRESU PODHLEDOVÝCH KONSTRUKCÍ. VEŠKERÉ SVĚTELNÉ VÝVODY BUDOU OPATŘENY SVORKOVNICÍ
6. UZEMNIT VEŠKERÉ KOVOVÉ PŘEDMĚTY POMOCÍ VODIČE DOPLŇKOVÉHO OCHRANNÉHO POSPOJOVÁNÍ dle ČSN 33 2000-4 -41 ed.2 čl.415.2.
7. PŘED PŘEDÁNÍM DO UŽÍVÁNÍ BUDE PROVEDENA VÝCHOZÍ REVIZI dle ČSN 33 2000-6 ed.2
8. VEŠKERÉ SVODY KE STROJŮM A PŘÍSTROJŮM CHRÁNIT PROTI MECHANICKÉMU POŠKOZENÍ DO VÝŠE 1,6m dle ČSN 34 1610 a dle ČSN 33 2000-5-52 ed.2

* VNĚJŠÍ VLIVY VE SLEDOVANÝCH MÍSTNOSTECH (PROSTORECH) OBJEKTU PROJEKTOVÉ DOKUMENTACE BYLY URČENY DLE ČSN 33 2000-5-51 ed.3+Z1+Z2 přílohy A, ZA a tabulky ZA.1, ČSN 33 2000-1 ed.2, ČSN 33 2000-4-41 ed.3 a TNI 33 2000-5-51:
VNĚJŠÍ VLIVY JSOU "NORMÁLNÍ" V SOULADU S ČSN 33 2000-5-51 ed.3+Z1+Z2 přílohy A, ZA a tabulky ZA.1, PROTO NENÍ DŮVOD URČOVÁNÍ VNĚJŠÍCH VLIVŮ, POKUD JSOU VLIVY MIMO URČENÍ "NORMÁLNÍ - ABNORMÁLNÍ" DLE ČSN 33 2000-5-51 ed.3+Z1+Z2 přílohy A, ZA a tabulky ZA.1, JE VYPRACOVÁN PROTOKOL O URČENÍ VNĚJŠÍCH VLIVŮ, KTERÝ JE SOUČÁSTÍ TECHNICKÉ ZPRÁVY TÉTO PROJEKTOVÉ DOKUMENTACE.
V KOUPELNÁCH BUDE ELEKTROINSTALACE PROVEDENA DLE ČSN 33 2000-7-701 ed.2 U DŘEZU A UMÝVACÍM PROSTORU DLE ČSN 33 2130 ed.4

* OSVĚTLENÍ PROSTOR BYLO NAVRŽENO TAK, ABY OSVĚTLENOST (Em) VYHOVOVALA POŽADAVKŮM ČSN EN 12464-1 a ČSN EN 1838 ed.2

* VŠECHNY VIZUÁLNÍ PRVKY INTERIÉRU I EXTERIÉRU A JEJICH ROZMÍSTĚNÍ MUSÍ BÝT ODSOUHLASENY GENERÁLNÍM PROJEKTANTEM NEBO INVESTOREM (VZOROVÁNÍ).

ROZVODNÁ SÍŤ:
PŘÍVODNÍ NAPĚŤOVÁ SOUSTAVA
3PEN 400/230V 50Hz TN-C
ROZVODY ELEKTROINSTALACE
3NPE 400/230V 50Hz TN-C-S
OCHRANA PŘED ÚRAZEM ELEKTRICKÝM PROUDEM DLE ČSN 33 2000-4-41 ed.3
ŽIVÝCH ČÁSTÍ: OCHRANA IZOLACÍ
OCHRANA KRYTY A PŘEPÁŽKAMI
OCHRANA ZÁBRANOU
OCHRANA POLOHOU
OCHRANA DOPLŇKOVOU IZOLACÍ
NEŽIVÝCH ČÁSTÍ: AUTOMATICKÉ ODPOJENÍ OD ZDROJE
DOPLNĚNA - PROUDOVÝM CHRÁNIČEM
- DOPLŇKOVÝM POSPOJOVÁNÍM
OCHRANA MALÝM NAPĚTÍM SELV A PELV
ELEKTROINSTALACE BUDE PROVEDENA DLE PLATNÝCH ZÁKONŮ, VYHLÁŠEK, NOREM A MONTÁŽNÍCH NÁVODŮ VÝROBCE

±0,000 = 285,85 m.n.m. B.p.V. (ÚROVEŇ PODLAHY 1.NP)

Legenda:

- Kabelová stoupačka
- Zásuvka 230V/16A, IP44
- Kabelový rozvod pro zásuvky a připojení technologie
- Protipožární ucpávka
- Zásuvka 400V+N+PE

Značení:
zásuvkové a technologické rozvody
Z1
└číslo obvodu
└typ obvodu - Z zásuvkový
- V ukončený vývod na svorkovnici

LEGENDA MATERIÁLŮ

- STÁVAJÍCÍ KONSTRUKCE
- NAVRŽENÉ ZPEVNĚNÉ PLOCHY
- NOVÉ CIHELNÉ OBVODOVÉ ZDIVO TL. 300 mm PĚNU/LEPIDLO
- NOVÉ CIHELNÉ NENOSNÉ ZDIVO TL. 140 mm PĚNU/LEPIDLO
- NOVÁ TEPELNÁ IZOLACE EPS
- STÁVAJÍCÍ DLAŽDĚNÉ VENKOVNÍ PLOCHY

Tabulka místností 1.PP

Č.	Název místnosti	Plocha (m2)	Nášlapná vrstva	Povrchová úprava zdí	Povrchová úprava stropu	Sv. výška
0.01	SKLAD/GARÁŽ	32,14	Betonová mazanina	Omítka	SDK podhled	2230
		32,14 m²				

Odpovědný projektant: Petr Winkler, Skácelova 3063/5, 695 01 Hodonín, tel:603 513 362, IČ: 88842711, ČKAIT: 1005185		Kreslil: Petr Winkler	
Investor: Obec Vřesovice, Vřesovice 72, 696 48 Ježov			
Datum: 01/2025 Měřítko: 1:50	Stupeň proj.dokumentace pro provádění stavby	Velikost papíru: 6xA4	
Akce: KOMUNITNÍ CENTRUM VŘESOVICE - STAV. ÚPRAVY A PŘÍSTAVBA Místo: k. ú. Vřesovice; 786748, parc. č. st. 34, číslo p. 19			Kopie
Obsah: D.1.2.5 TPS-Silnoproud **Půdorys 1.PP elektroinstalace rozvody pro zásuvky a připojení technologie**		Výkres č. D.1.2.5-09	