



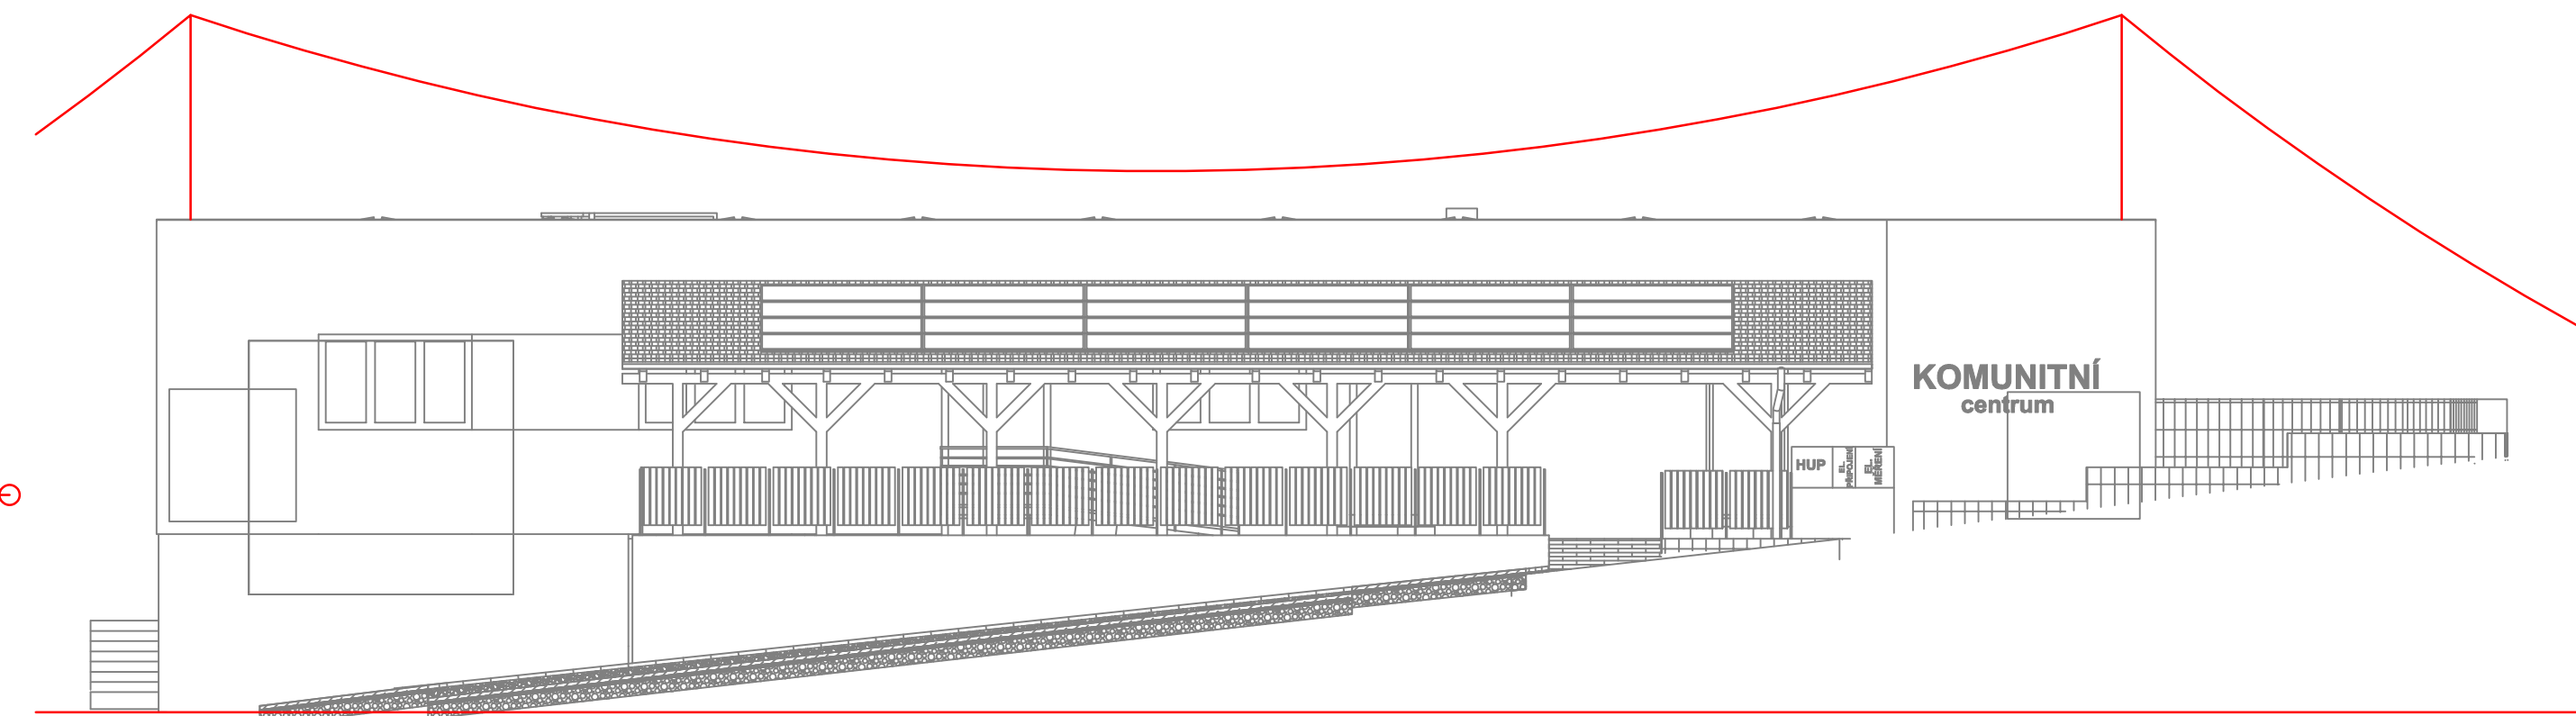

LEGENDA MATERIÁLŮ

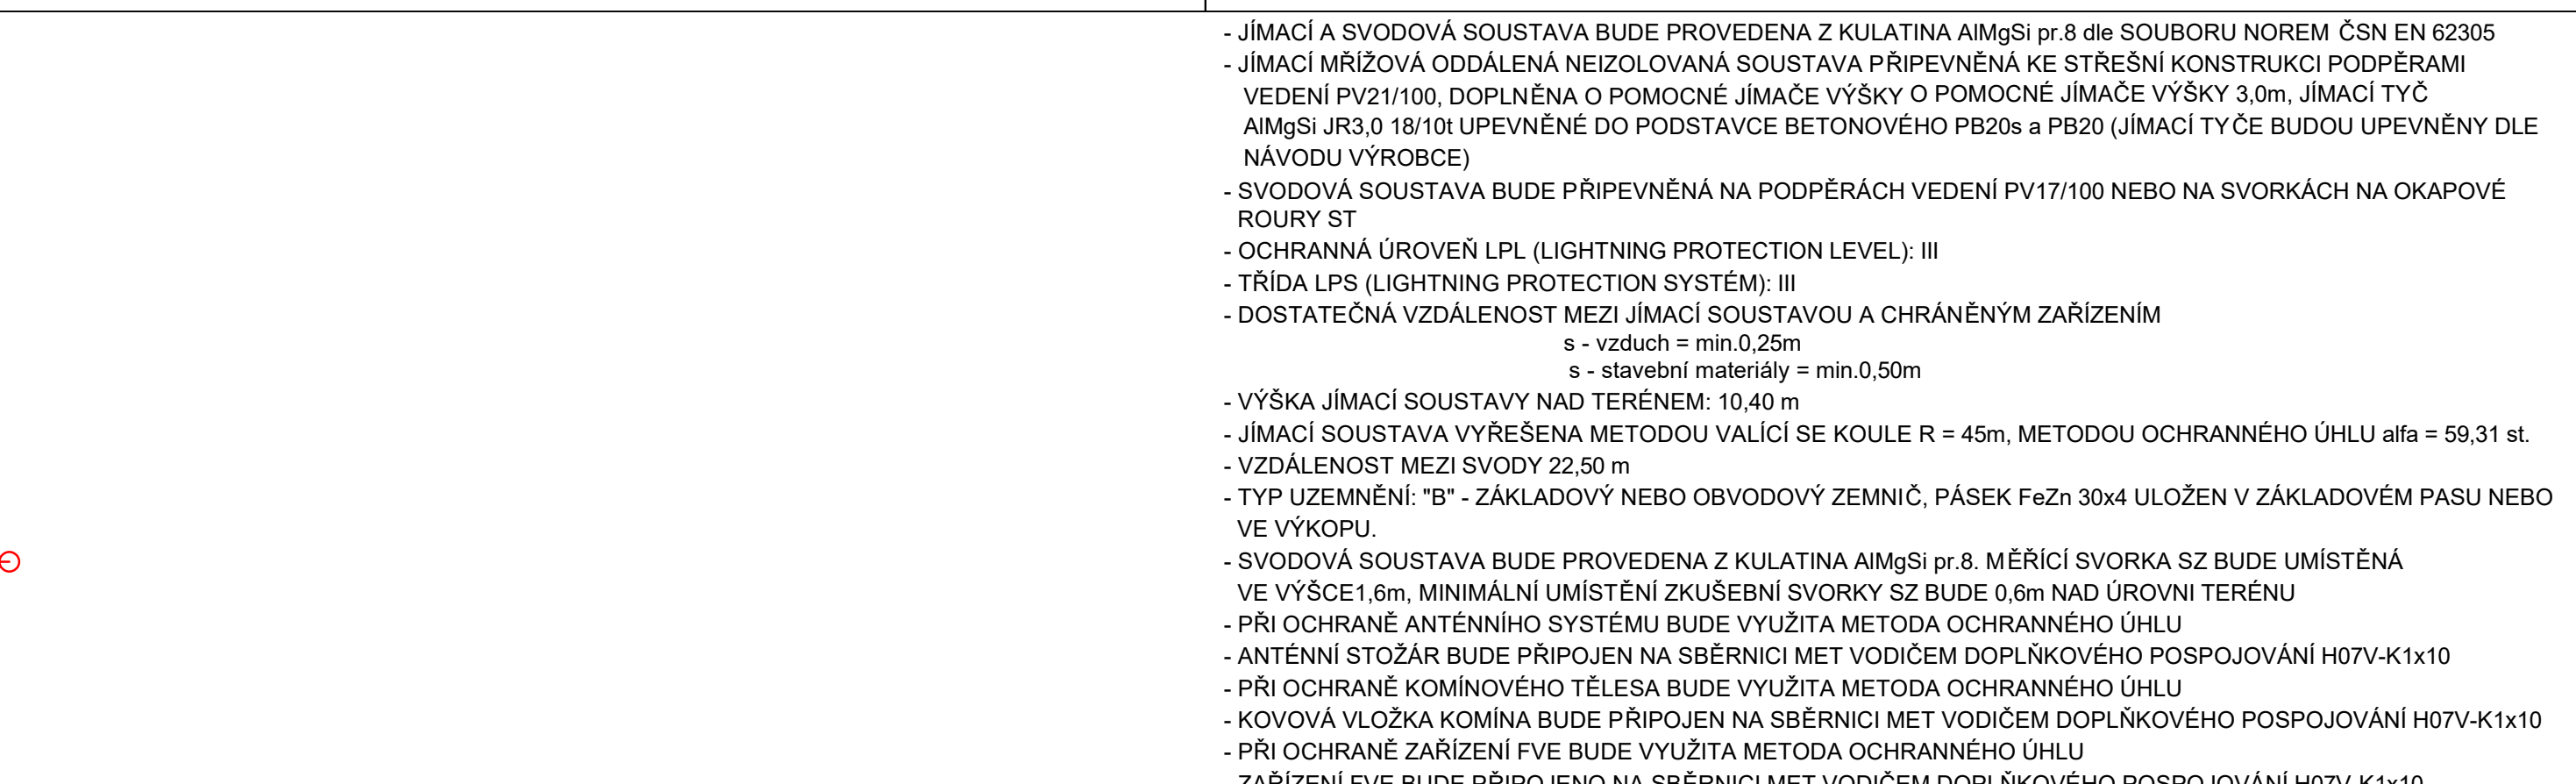

NOVÁ TEPELNÁ IZOLACE EPS



NAVRŽENÉ FVE PANELY

	Vodivé spojení
	Pomocný jímác v podstavci v=3,0m upevňený v podstavci betonovým PB20s a PB20 Jímací soustava AlMgSi pr.8 upevňena do podpěr vedení PV21/100 rozmístěných 1,0m od sebe
	T-spojení
	Svod jímací soustavy drát AlMgSi pr.8 připojen k uzemňovací soustavě svodu kulinata FeZn pr.10 připojena k zemní soustavě páska FeZn 30x4