

Legenda:




Rozvaděč NN nový



Přípojková skříň společnosti EG.D nová



Venkovní distribuční vedení NN stávající

 

Kabelové distribuční vedení NN nové




Kabelový rozvod HDV



Kabelový rozvod NN objektu



Hlavní doplňkové ochranné pospojování

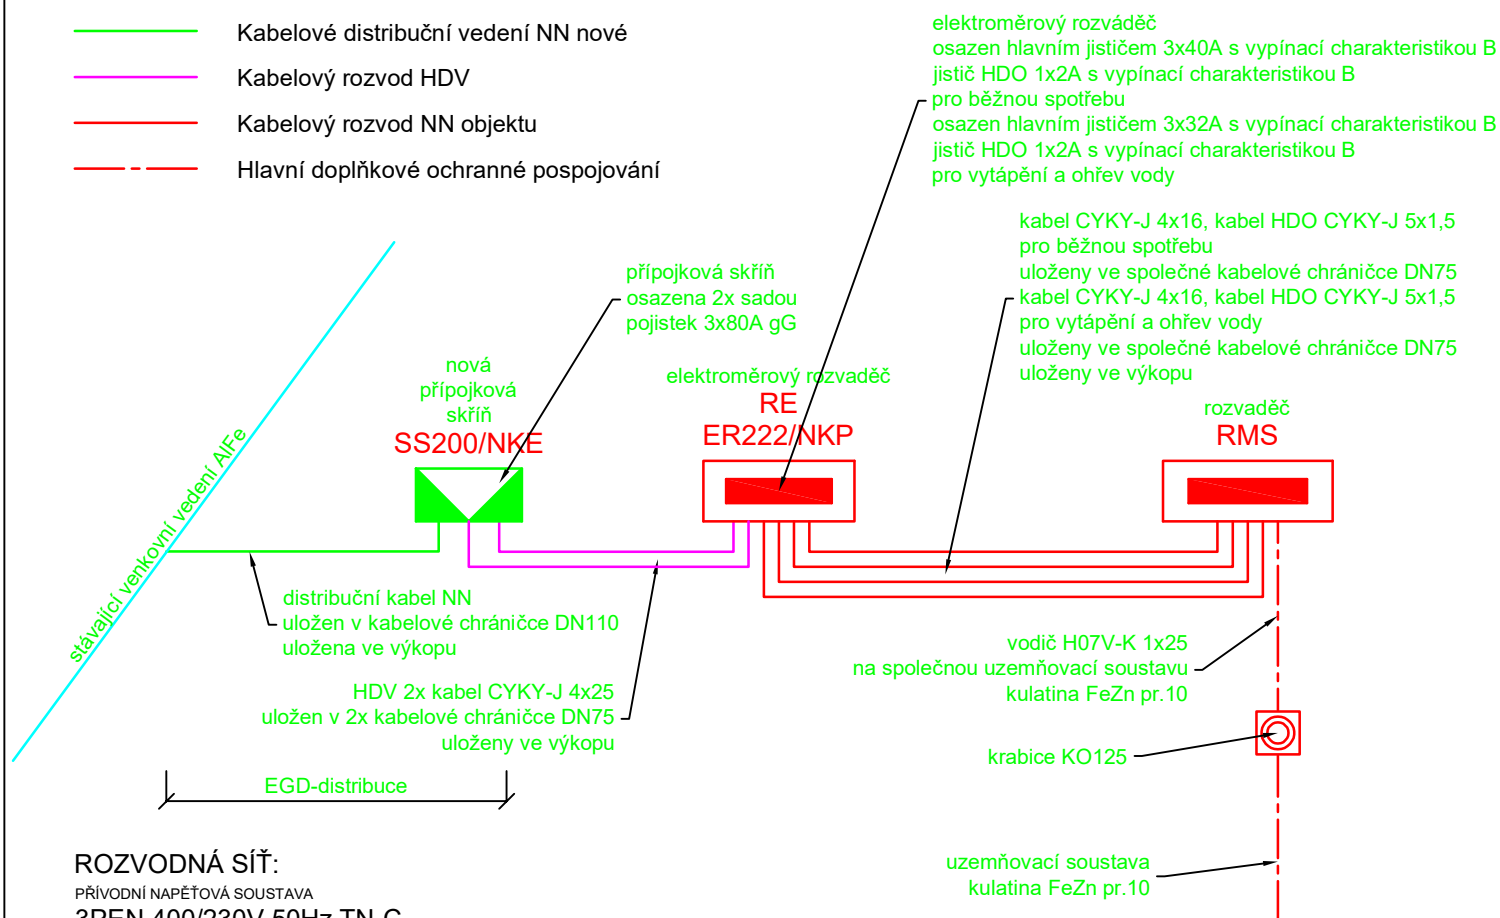

ROZVODNÁ SÍŤ:

PŘÍVODNÍ NAPĚŤOVÁ SOUSTAVA

3PEN 400/230V 50Hz TN-C

ROZVODY ELEKTROINSTALACE

3NPE 400/230V 50Hz TN-C-S

OCHRANA PŘED ÚRAZEM ELEKTRICKÝM PROUDEM DLE ČSN 33 2000-4-41 ed.3

ŽIVÝCH ČÁSTÍ: OCHRANA IZOLACÍ

OCHRANA KRYTY A PŘEPÁŽKAMI

OCHRANA ZÁBRANOU

OCHRANA POLOHOU

OCHRANA DOPLŇKOVOU IZOLACÍ

NEŽIVÝCH ČÁSTÍ: AUTOMATICKÉ ODPOJENÍ OD ZDROJE

DOPLNĚNA - PROUDOVÝM CHRÁNIČEM


- DOPLŇKOVÝM POSPOJOVÁNÍM

OCHRANA MALÝM NAPĚTÍM SELV A PELV

ELEKTROINSTALACE BUDE PROVEDENA DLE PLATNÝCH ZÁKONŮ,

VYHLÁŠEK, NOREM A MONTÁŽNÍCH NÁVODŮ VÝROBCE

±0,000 = 285,85 m.n.m. B.p.V. (ÚROVEŇ PODLAHY 1.NP)

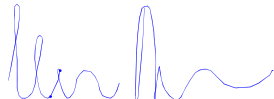Odpovědný projektant: Petr Winkler Skácelova 3063/5, 695 01 Hodonín tel:603 513 362 IČ: 88842711, ČKAIT: 1005185		Kreslil: Petr Winkler		
Investor: Obec Vřesovice, Vřesovice 72, 696 48 Ježov				
Datum: 01/2025 Měřítko: -		Stupeň proj.dokumentace pro provádění stavby		Velikost papíru: 1xA4
Akce: KOMUNITNÍ CENTRUM VŘESOVICE - STAV. ÚPRAVY A PŘÍSTAVBA				Kopie
Místo: k. ú. Vřesovice; 786748, parc. č. st. 34, číslo p. 19				
Obsah: D.1.2.5 TPS-Silnoproud Přehledové schéma elektroinstalace			Výkres č. D.1.2.5-15	