


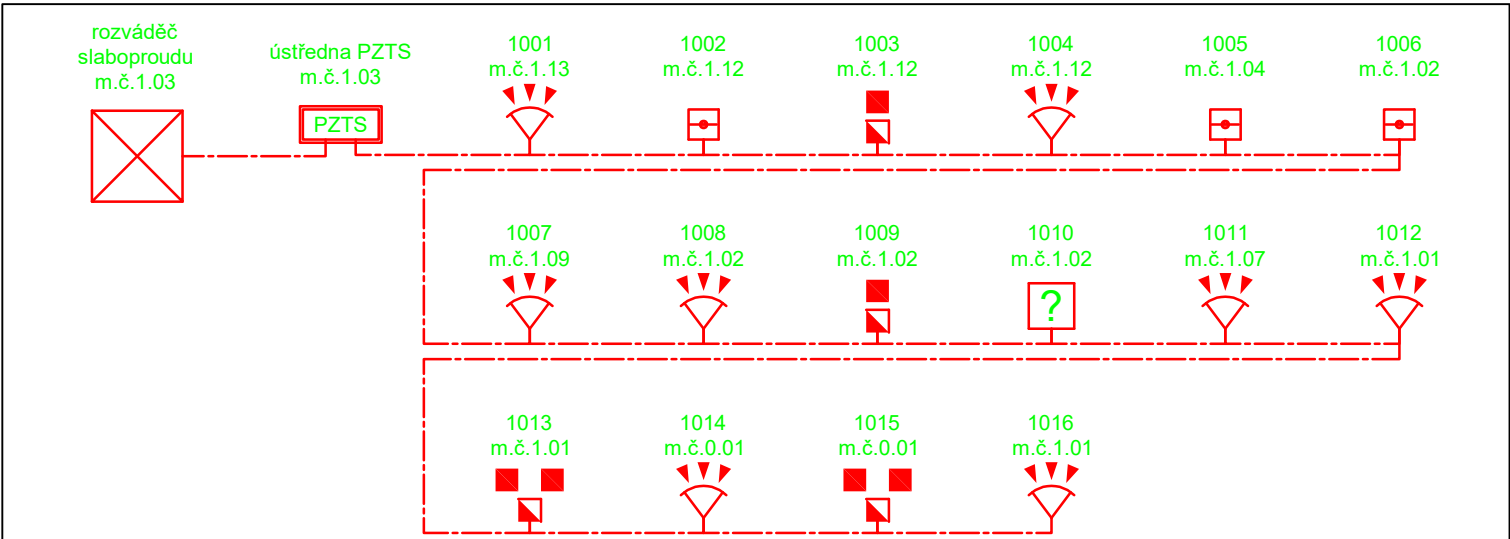

Legenda:

-  Magnetické čidlo otevření
-  Pohybové čidlo PIR
-  Ústředna PZTS
-  Ovládací klávesnice PZTS
-  Spojovací krabice RKZ
-  Slaboproudý rozváděč
-  Sběrníkový kabelový rozvod PZTS FTP 4x2xAWG23 cat.6

ROZVODNÁ SÍŤ:

PŘÍVODNÍ NAPĚŤOVÁ SOUSTAVA

3PEN 400/230V 50Hz TN-C

ROZVODY ELEKTROINSTALACE

3NPE 400/230V 50Hz TN-C-S

OCHRANA PŘED ÚRAZEM ELEKTRICKÝM PROUDEM DLE ČSN 33 2000-4-41 ed.3

ŽIVÝCH ČÁSTÍ: OCHRANA IZOLACÍ

OCHRANA KRYTY A PŘEPÁŽKAMI

OCHRANA ZÁBRANOU

OCHRANA POLOHOU

OCHRANA DOPLŇKOVOU IZOLACÍ

NEŽIVÝCH ČÁSTÍ: AUTOMATICKÉ ODPOJENÍ OD ZDROJE

DOPLNĚNA - PROUDOVÝM CHRÁNIČEM

- DOPLŇKOVÝM POSPOJOVÁNÍM

OCHRANA MALÝM NAPĚTÍM SELV A PELV


SLABOPROUDÉ ROZVODY BUDOU PROVEDENY DLE PLATNÝCH ZÁKONŮ,

VYHLÁŠEK, NOREM A MONTÁŽNÍCH NÁVODŮ VÝROBCE

Značení:

zařízení
1001
└ číslo pořadí
└ ústředna PZTS

±0,000 = 285,85 m.n.m. B.p.V. (ÚROVEŇ PODLAHY 1.NP)

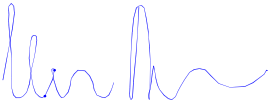Odpovědný projektant: Petr Winkler Skácelova 3063/5, 695 01 Hodonín tel:603 513 362 IČ: 88842711, ČKAIT: 1005185		Kreslil: Petr Winkler		
Investor: Obec Vřesovice, Vřesovice 72, 696 48 Ježov				
Datum: 01/2025 Měřítko: -		Stupeň proj.dokumentace pro provádění stavby		Velikost papíru: 1xA4
Akce: KOMUNITNÍ CENTRUM VŘESOVICE - STAV. ÚPRAVY A PŘÍSTAVBA				Kopie
Místo: k. ú. Vřesovice; 786748, parc. č. st. 34, číslo p. 19				
Obsah: D.1.2.6 TPS-Elektronické komunikace Přehledové schéma PZTS			Výkres č. D.1.2.6-08	