


M 1:50

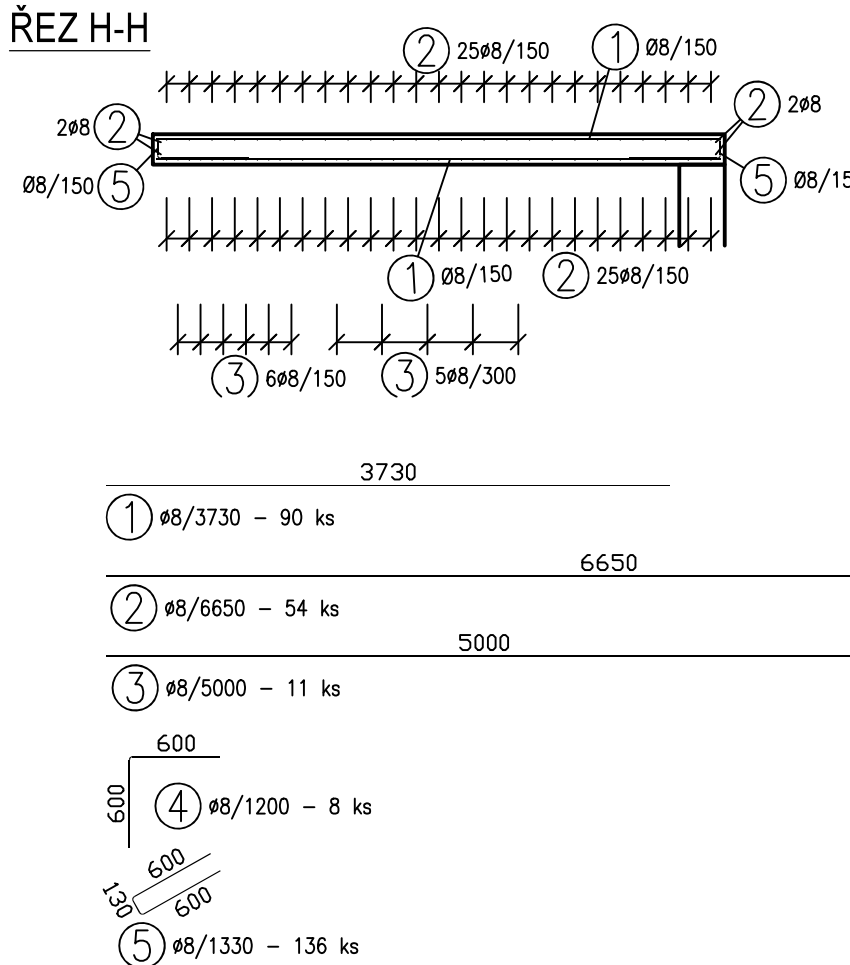

Č. pol.	D [mm]	Délka [m]	Počet ks.	Délka	
				B500B	8
1	8	3.730	90	335.700	
2	8	6.650	54	359.100	
3	8	5.000	11	55.000	
4	8	1.200	8	9.600	
5	8	1.330	136	180.880	
Celková délka				940.280	
Specifická hmotnost				0.395	
Hmotnost [kg]				371.411	
Hmotnost celkem				371.411	



BETON ŽB MONOLITICKÝCH NOSNÝCH KONSTRUKCÍ – STŘOP		BETONÁŘSKÁ OCEL	
MONOLITICKÝ BETON		B500B	
C25/30 - XC2 (VLASTNOSTI SMĚSI DLE ČSN EN 1992-1-1 a 206+A2)		KRYTÍ	
MINIMÁLNÍ MODUL PRUŽNOSTI		25 mm	
MEZ FRAKCE KAMENIVA (NEJVĚTŠÍ ZRNO)			
STUPEŇ KONZISTENCE			
	31 GPa		
	22 mm		
	S3		

POZNÁMKY


PŘED BETONÁŽÍ STĚN MUSÍ BÝT AKTUALIZOVÁNY A ODSOUHLASENY VŠECHNY PROSTUPY A NAPOJENÍ A JEJICH VÝŠKOVÉ OSAZENÍ.

ULOŽENÁ BETONOVÁ SMĚS BUDE DŮKLADNĚ PORVIBROVÁNA V CELÉ PLOŠE (PŘEDEVŠÍM V MÍSTECH S VĚTŠÍ KONCENTRACÍ VÝZTUŽE A V MÍSTECH MENŠÍHO OBJEMU BETONU).

- 1) PRACOVNÍ SPÁRY ZDRSNIT.
- 2) PROSTUPY STROPNÍ KONSTRUKCÍ - PŘESNÉ POLOHY VIZ STAVEBNÍ VÝKRESY. PROSTUPY DO VELIKOSTI 150 mm BUDOU ŘEŠENY JÁDROVÝMI VÝVRTY/ULOŽENÍM PROSTUPKY DO BEDNĚNÍ.
- 3) DESKA BUDE BETONOVÁNA NA JEDEN ZÁTAH.
- 4) VE VÝKAZU NEJSOU UVEDENY DISTANČNÍ A PODPŮRNÉ PRVKY - DLE ZVYKLOSTI DODAVATELE, STYKOVÁNÍ VÝZTUŽE DLE ČSN EN 1992-1-1 (min. 50-Ø; Ø8 - 400 mm, Ø10 - 500 mm, Ø12 - 600 mm, apod.)
- 5) UVÁDĚNÉ DÉLKY VÝZTUŽE JSOU DÉLKY ÚSEKU (ZAKROUHLÉNÉ NA 10 mm) A JSOU VZTAŽENY K VNĚJŠÍMU LÍCI PRUTU.
- 6) NEZNAČENÉ ÚHLY JSOU 45°, 90°, resp. 180°.
- 7) V MÍSTĚ MENŠÍCH TECHNOLOGICKÝCH PROSTUPŮ DO 200x200mm VÝZTUŽ ROZTÁHNOUT, U VĚTŠÍCH PROSTUPŮ VÝZTUŽ PŘERUŠIT A PO OBVODĚ OTVORU ULOŽIT LEMOVACÍ VÝZTUŽ.
- 8) VÝZTUŽ PŘESAHUJÍCÍ BEDNĚNÍ BUDE UPÁLENA/POSUNUTA.

TENTO VÝKRES JE VYHOTOVEN V RÁMCI DOKUMENTACE PRO PROVEDENÍ STAVBY.

NEJMENŠÍ VNITŘNÍ PRŮMĚRY ZAKŘIVENÍ VÝZTUŽE
DLE NÁSLEDUJÍCÍ TABULKY:

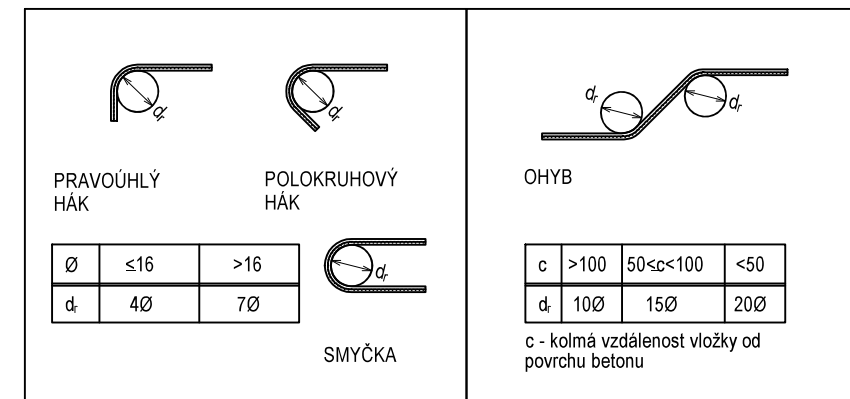

Průměr výztuže [mm]	Délka [mm]	Průměr výztuže [mm]	Délka [mm]
Ø8	500	Ø20	1000
Ø10	500	Ø25	1250
Ø12	600	Ø32	1600
Ø16	800		

ZPRACOVATEL PROFESÍ:	
 J2L CONSULT s.r.o. Brandlova 36, 750 01 Hodonín tel. 603 285 783 / 603 294 996	
VYPRACOVAL:	Ing. Petr Psotka
KONTROLOVAL:	Ing. Jiří Ilčík, Ph.D.
Akce:	KOMUNITNÍ CENTRUM VŘESOVICE - STAV. ÚPRAVY A PŘÍSTAVBA Adresa: Vřesovice 19, Vřesovice 696 48
	HIP: Ing. Jaroslav Vlach ÚČEL: DPS DATUM: 01/ 2025 MĚŘÍTKO: 1:50 ZMĚNA:
1. NP - MONOLITICKÁ STROPNÍ (STŘEŠNÍ DESKA - VYKRES VÝZTUŽE	Č.ZAK. D1006025 V.Č. D.3.4.04