



SITUAČNÍ VÝKRES - ZÁJMOVÉ ÚZEMÍ

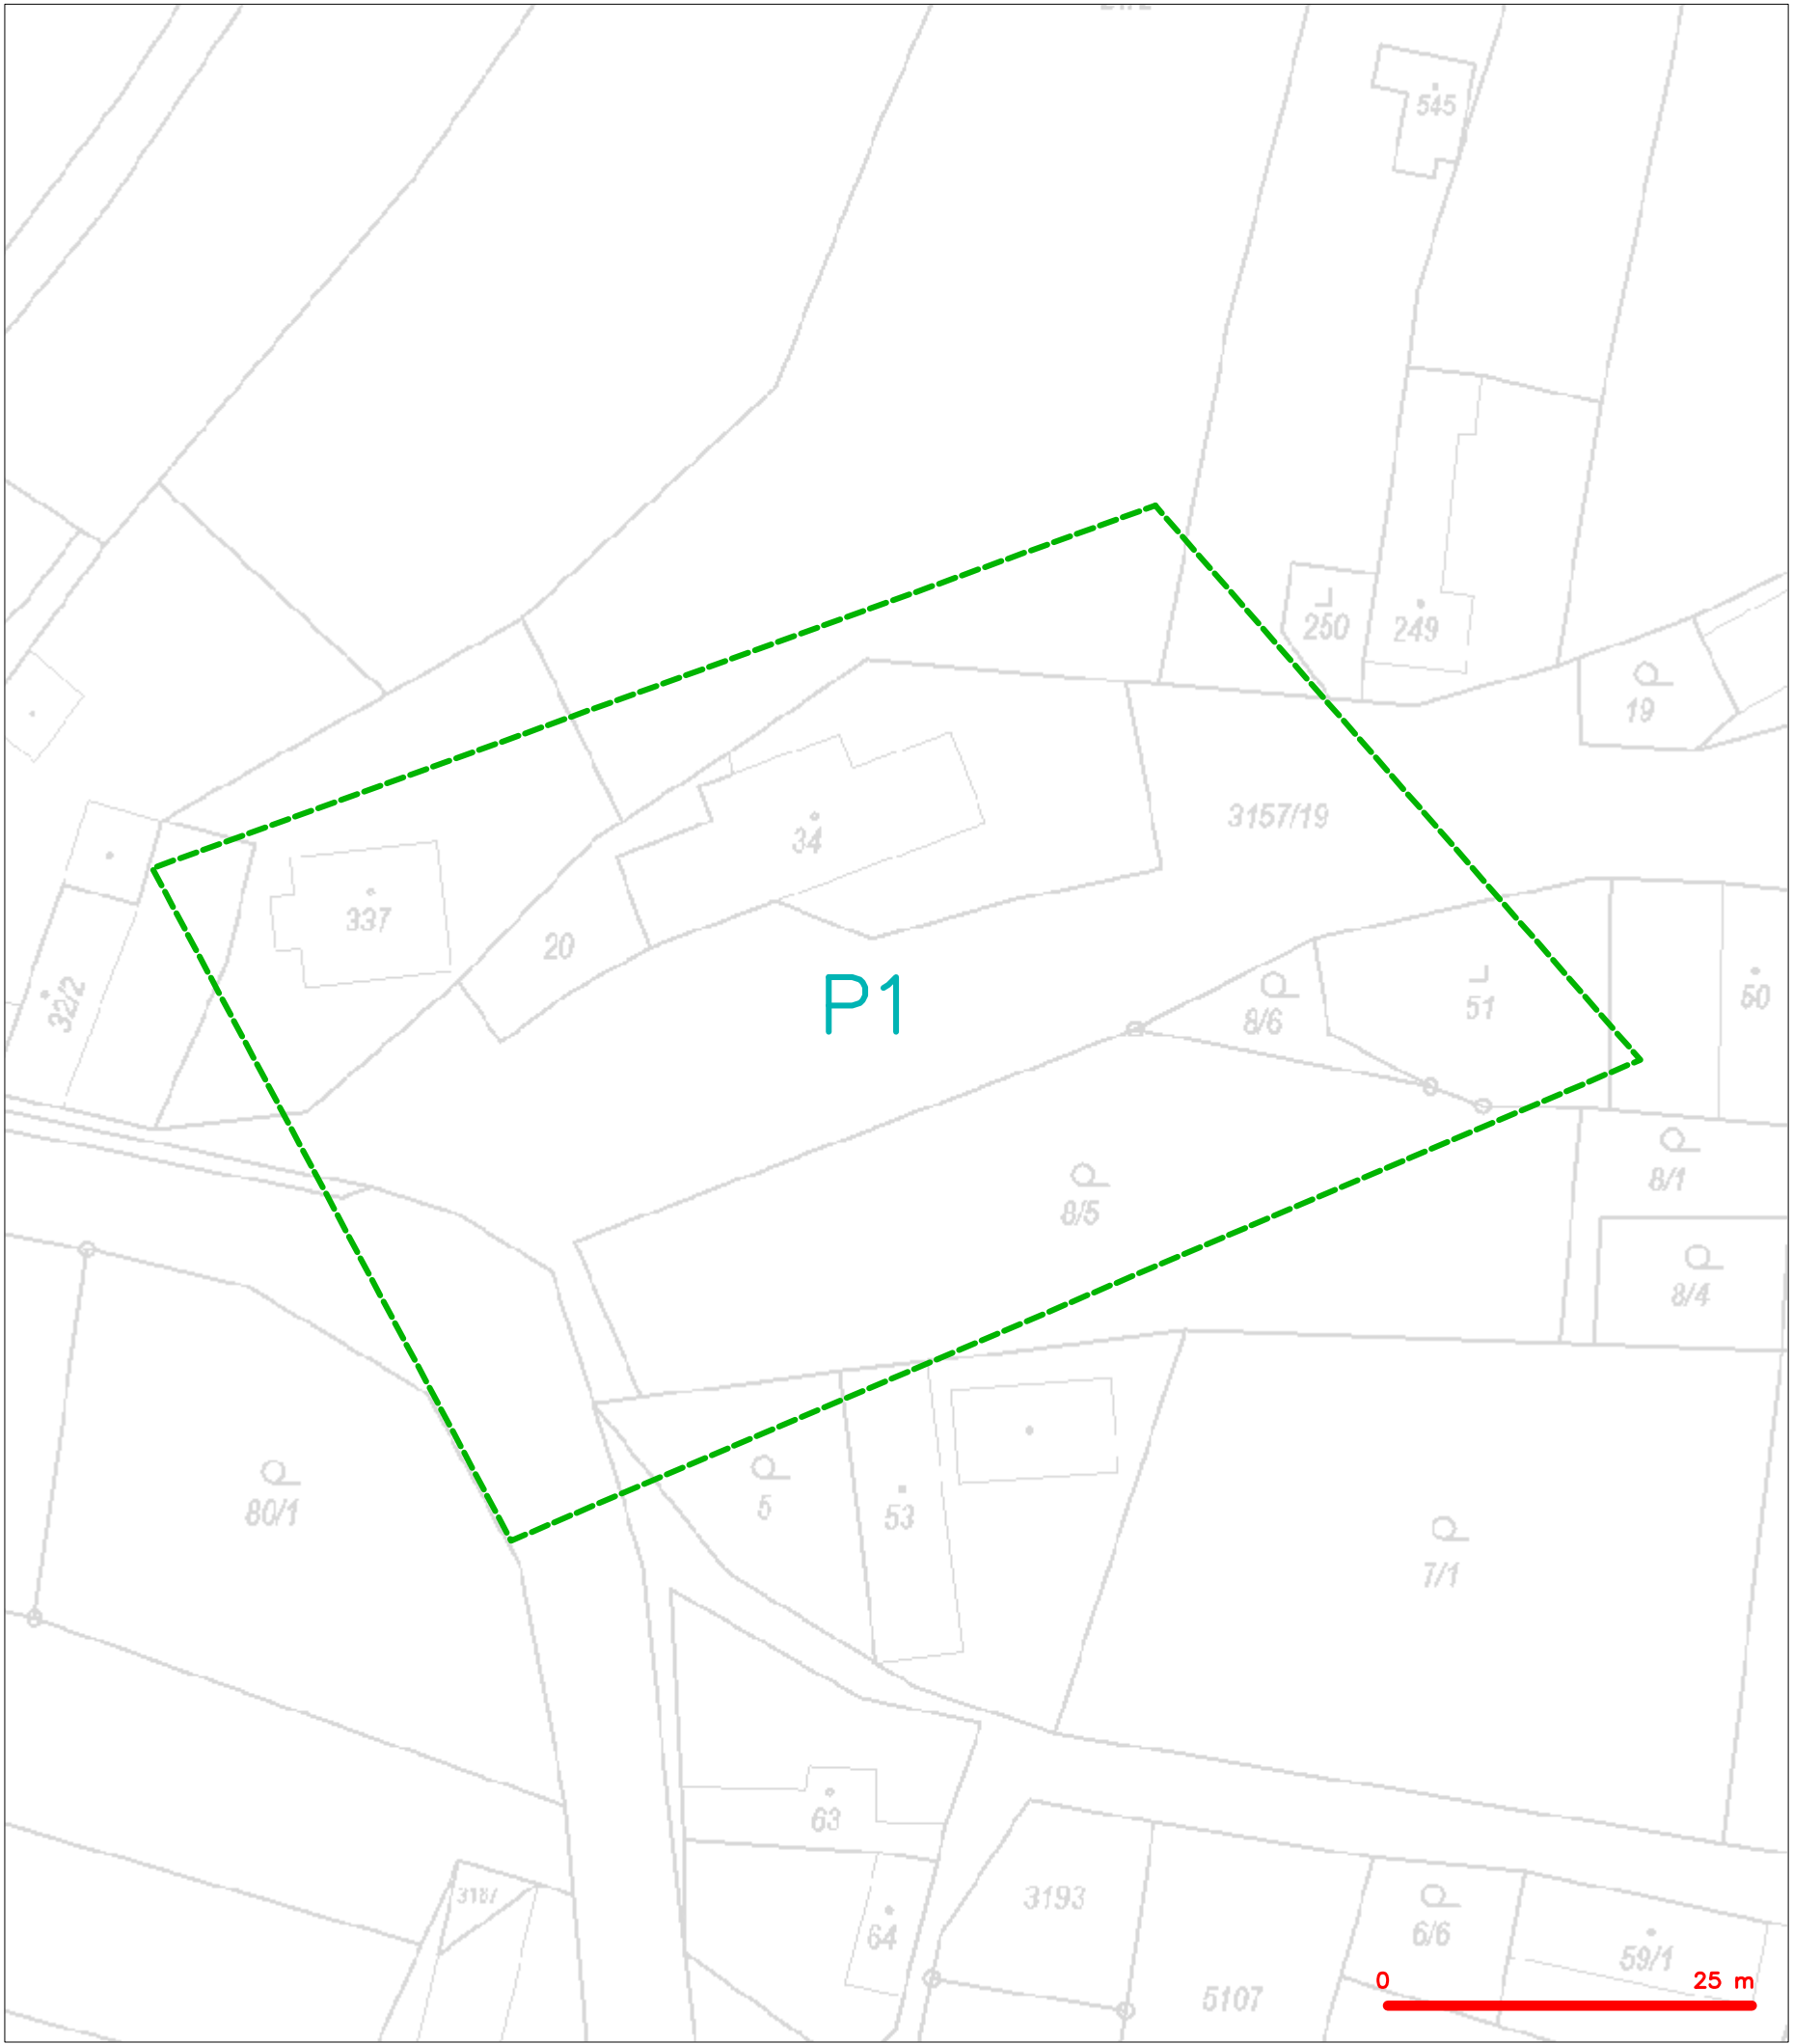

LEGENDA  
----- hranice zájmového území k vyjádření


  
CETIN a.s.  
Českomoravská 2510/19, Libeň  
190 00 Praha 9  
DIČ: CZ04084063  
**102**

SITUAČNÍ VÝKRES - POLYGON 1

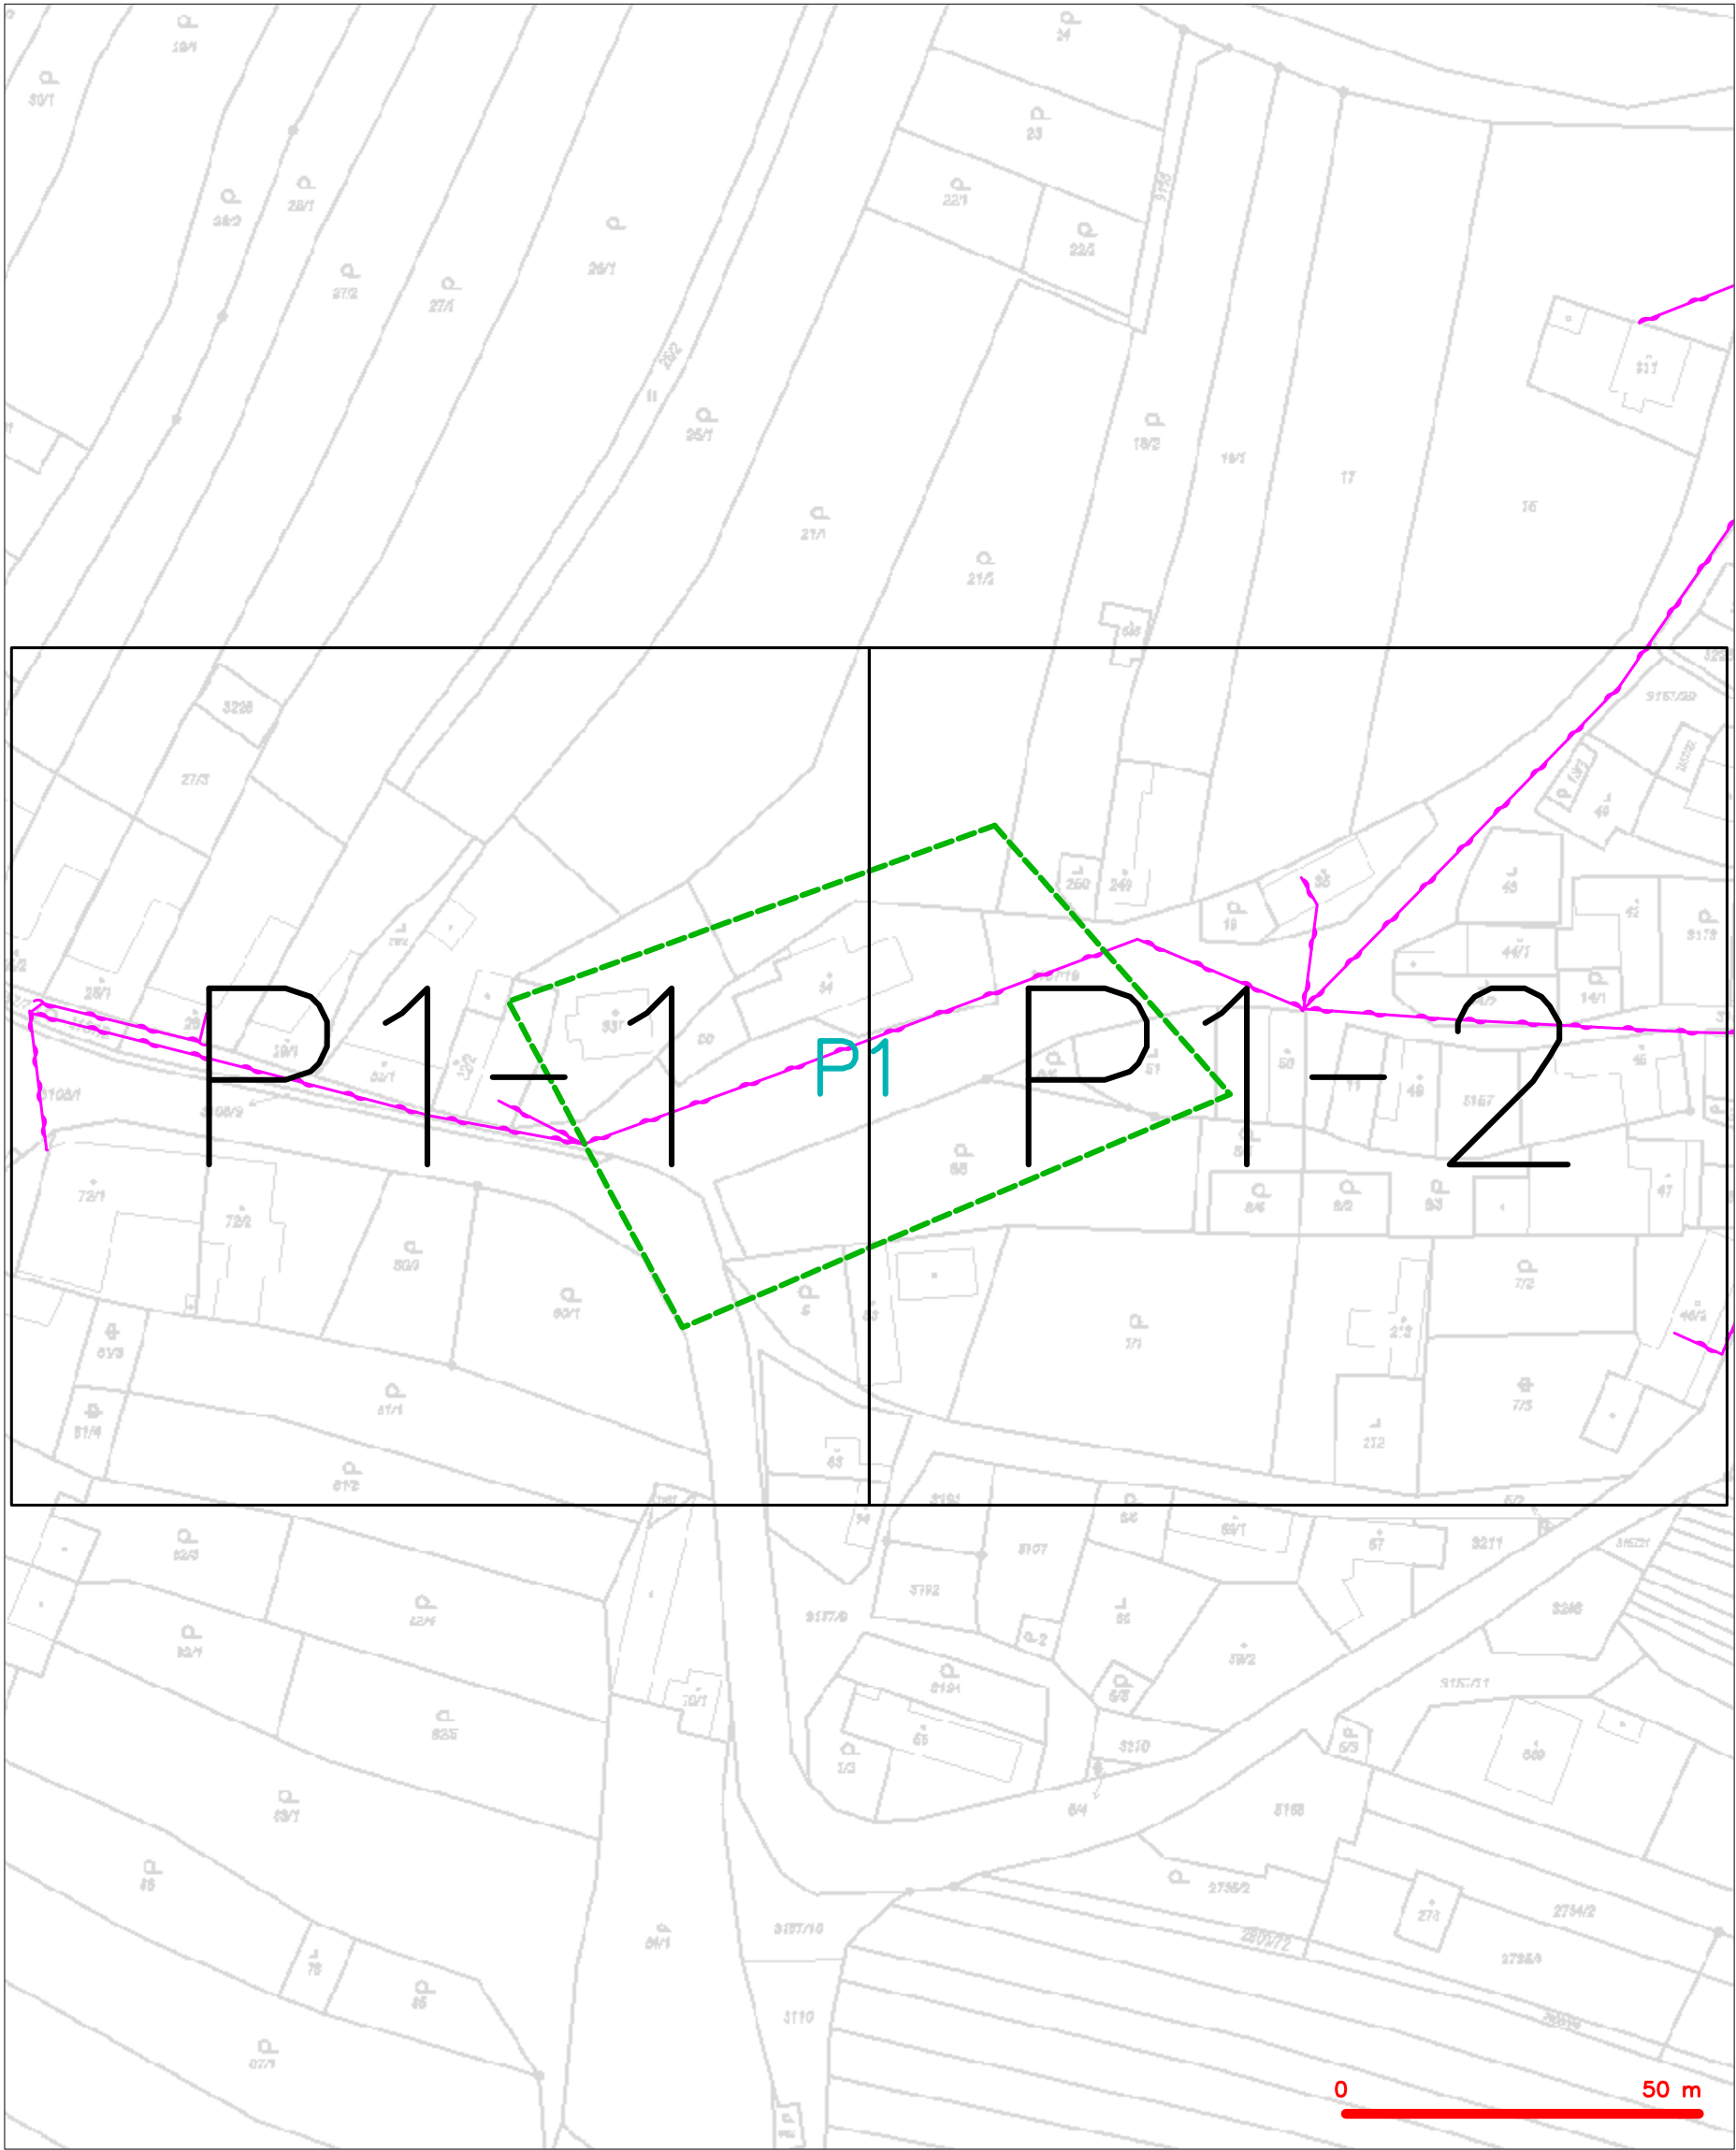


|         |                                                                                               |
|---------|-----------------------------------------------------------------------------------------------|
| LEGENDA |                                                                                               |
|         | hranice zájmového území k vyjádření                                                           |
|         | NV přípojka, území s NV přípojkou CETIN                                                       |
|         | zaměřený průběh metalického kabelu                                                            |
|         | zaměřený průběh optického kabelu, HDPE trubky<br>nebo souběh optického a metalického kabelu   |
|         | nezaměřený průběh metalického kabelu                                                          |
|         | nadzemní síť cizí                                                                             |
|         | nezaměřený průběh optického kabelu, HDPE trubky<br>nebo souběh optického a metalického kabelu |
|         | radiové sítě, ochranné pásmo radiové sítě                                                     |
|         | nadzemní síť                                                                                  |
|         | neprovazované sítě                                                                            |
|         | podzemní síť cizí                                                                             |
|         | sítě s NV                                                                                     |
|         | kojektor, kabelovod                                                                           |

SITUAČNÍ VÝKRES - POLYGON 1, list kladu P1-1

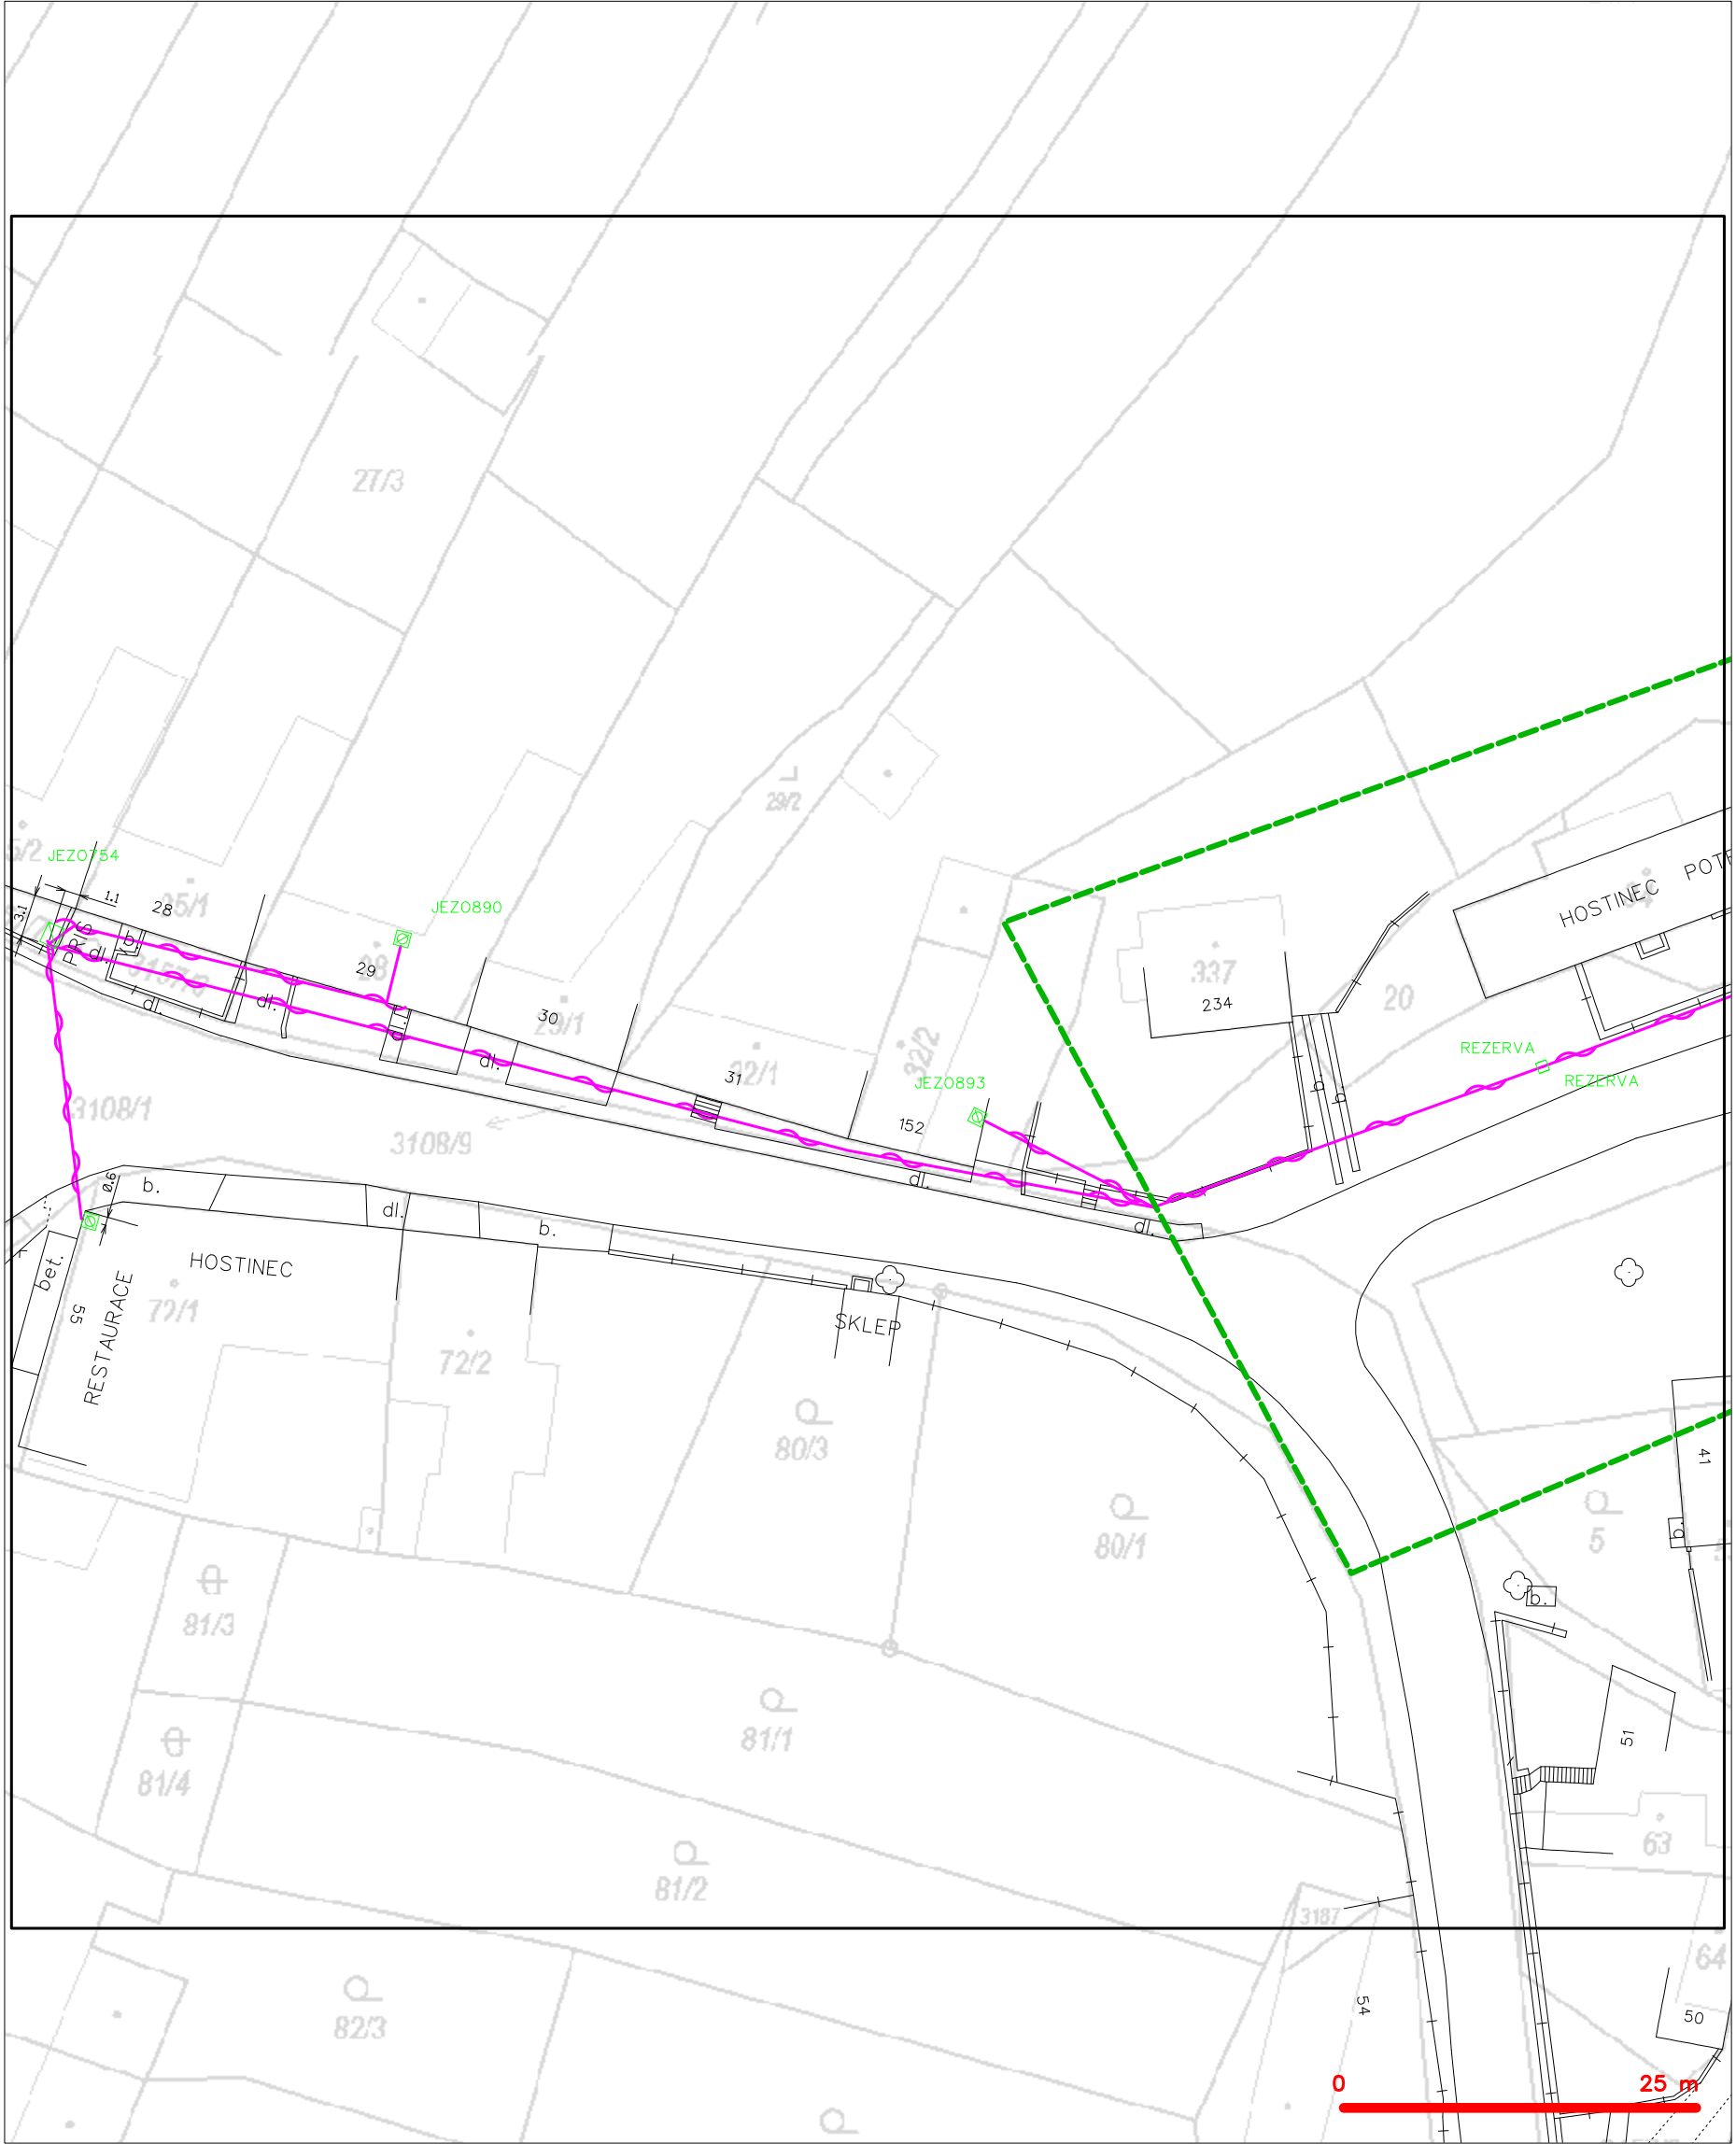

|           |                                                                                             |           |                                                                                               |
|-----------|---------------------------------------------------------------------------------------------|-----------|-----------------------------------------------------------------------------------------------|
| — — — — — | hranice zájmového území k vyjádření                                                         | — — — — — | nezaměřený průběh optického kabelu, HDPE trubky<br>nebo souběh optického a metalického kabelu |
| — — — — — | NV přípojka, území s NV přípojkou CETIN                                                     | — — — — — | radiové sítě, ochranné pásmo radiové sítě                                                     |
| — — — — — | zaměřený průběh metalického kabelu                                                          | — — — — — | nadzemní sítě                                                                                 |
| — — — — — | zaměřený průběh optického kabelu, HDPE trubky<br>nebo souběh optického a metalického kabelu | — — — — — | neprovazované sítě                                                                            |
| — — — — — | nezaměřený průběh metalického kabelu                                                        | — — — — — | podzemní sítě cizí                                                                            |
| — — — — — | nadzemní sítě cizí                                                                          | — — — — — | sítě s NV                                                                                     |
|           |                                                                                             | — — — — — | kojektor, kabelovod                                                                           |

SITUAČNÍ VÝKRES - POLYGON 1, list kladu P1-2

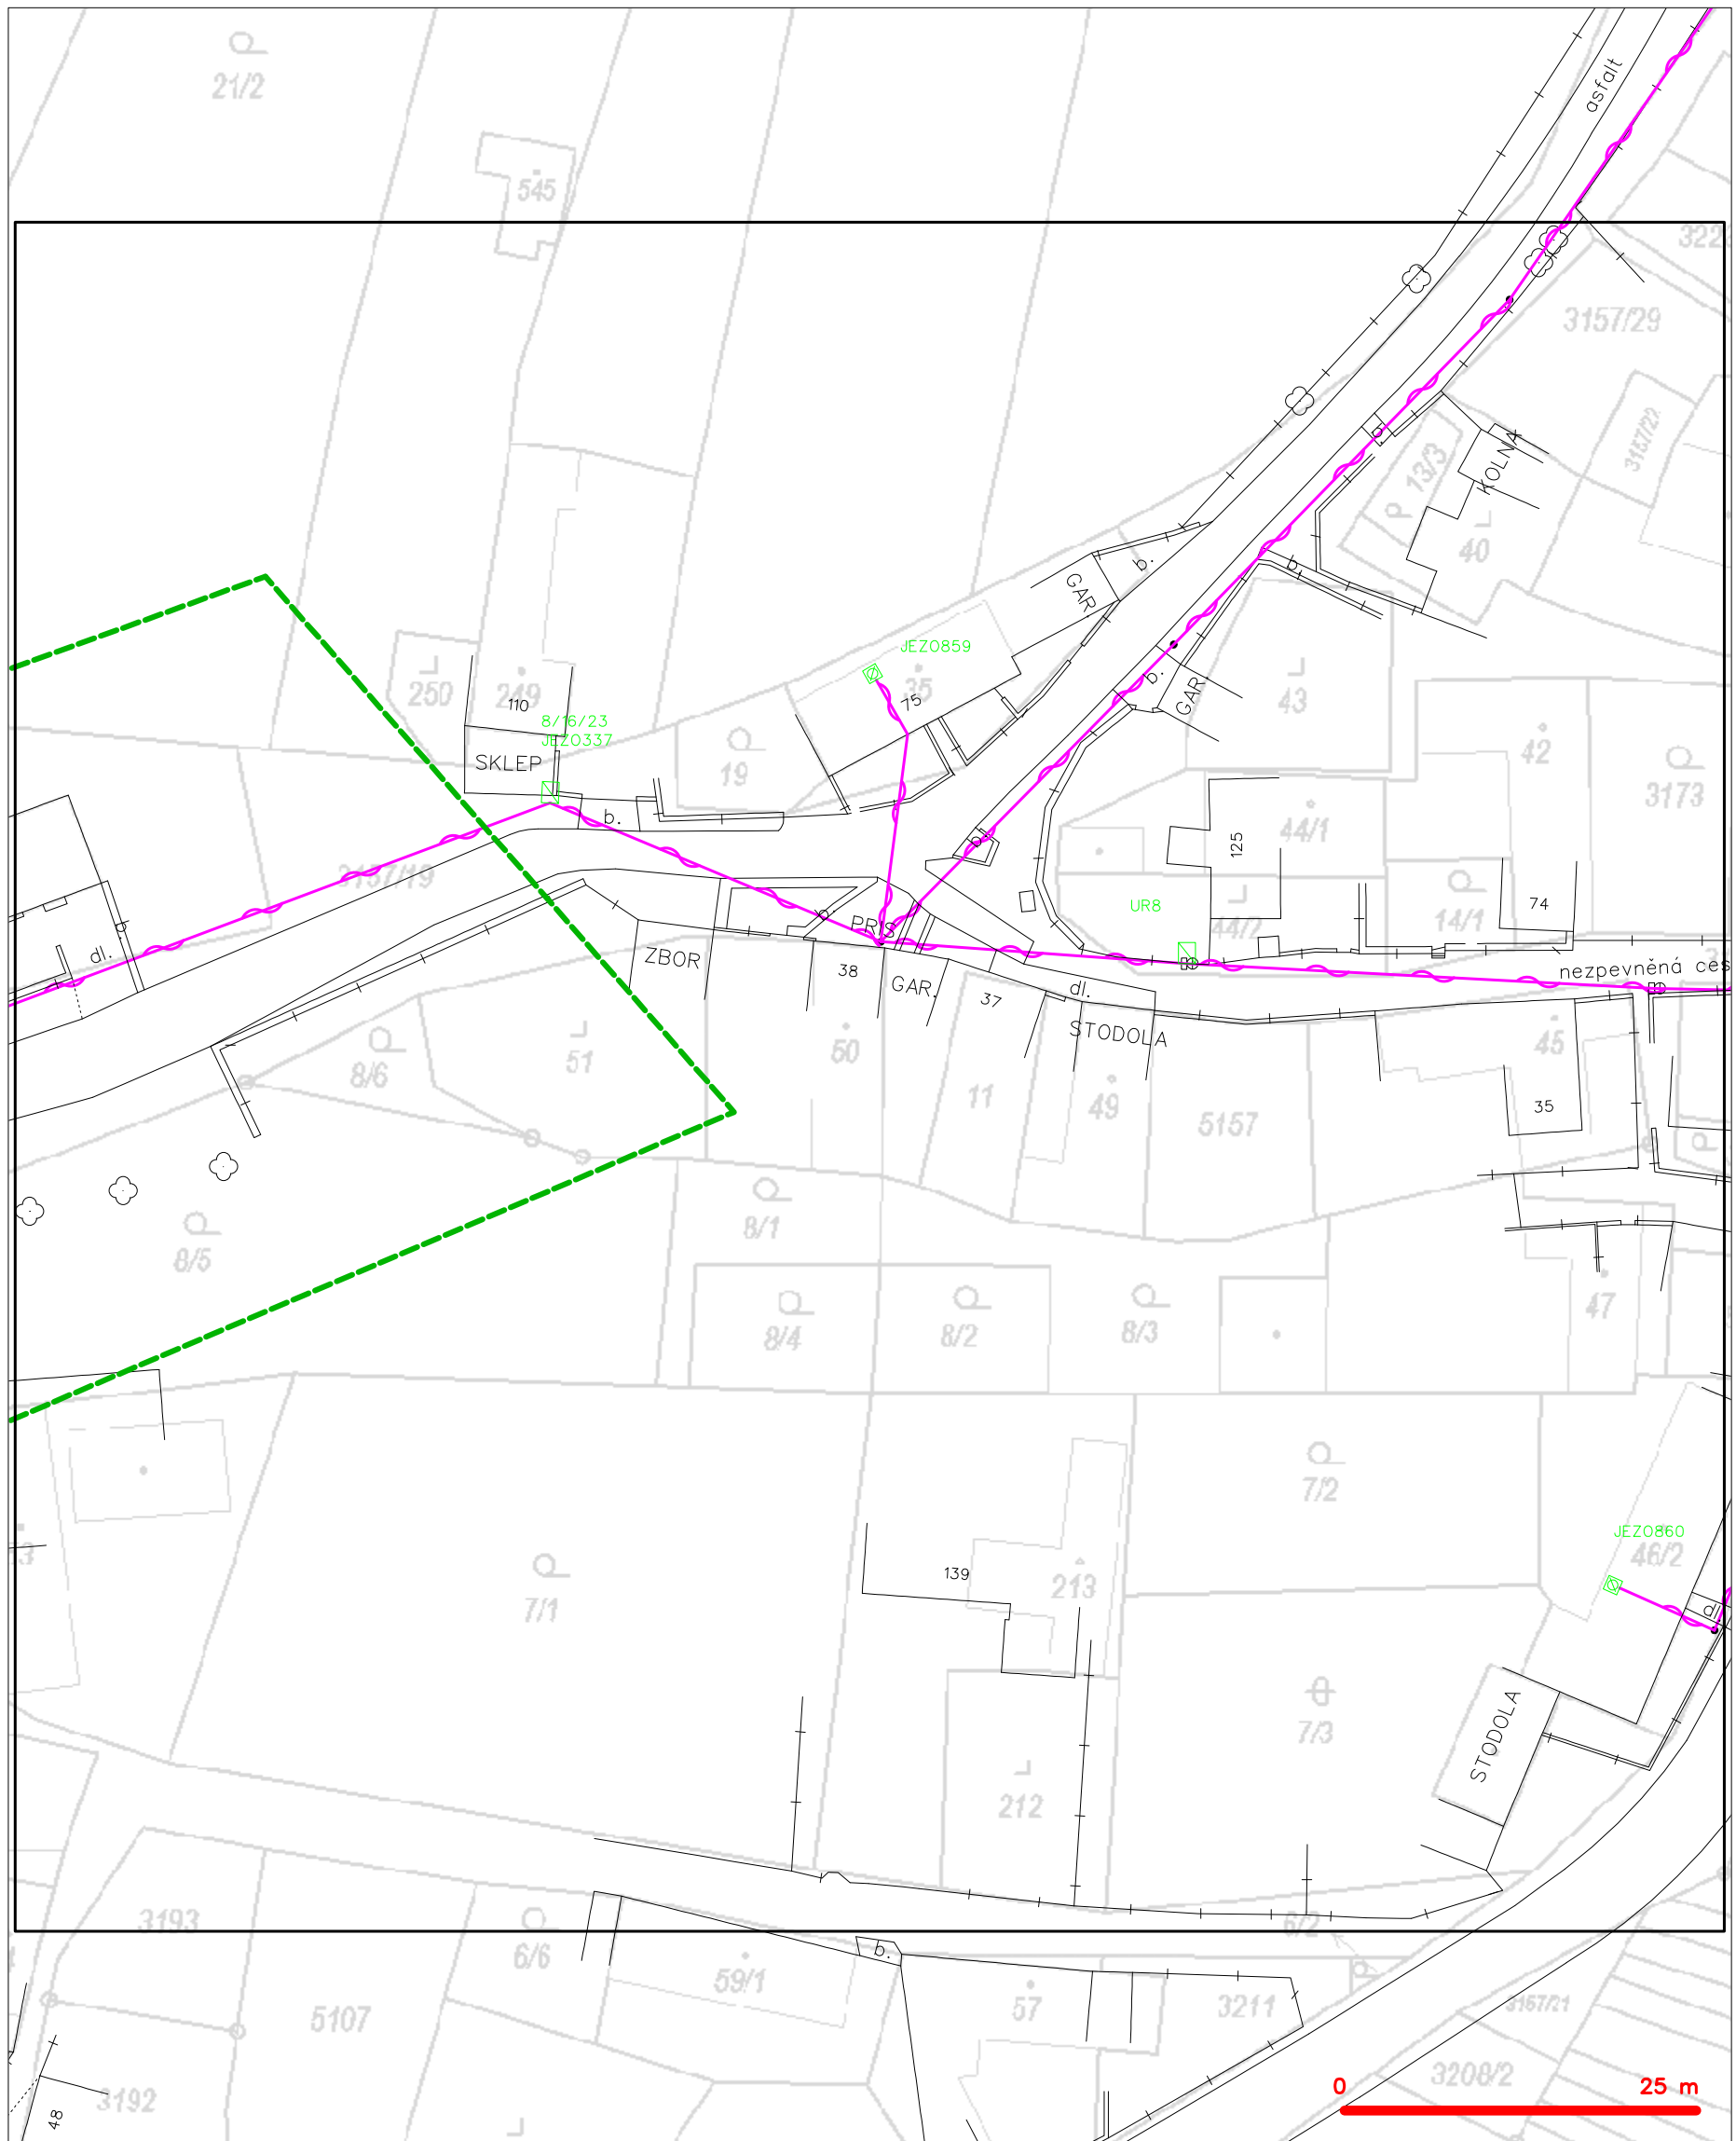

LEGENDA

- |  |                                               |  |                                                 |
|--|-----------------------------------------------|--|-------------------------------------------------|
|  | hranice zájmového území k vyjádření           |  | nezaměřený průběh optického kabelu, HDPE trubky |
|  | NV přípojka, území s NV přípojkou CETIN       |  | nebo souběh optického a metalického kabelu      |
|  | zaměřený průběh metalického kabelu            |  | radiové sítě, ochranné pásmo radiové sítě       |
|  | zaměřený průběh optického kabelu, HDPE trubky |  | nadzemní sítě                                   |
|  | nebo souběh optického a metalického kabelu    |  | neprovazované sítě                              |
|  | nezaměřený průběh metalického kabelu          |  | podzemní sítě cizí                              |
|  | nadzemní sítě cizí                            |  | sítě s NV                                       |
|  |                                               |  | koektor, kabelovod                              |