


# Informativní zákres sítí **elektro** k žádosti 26356274

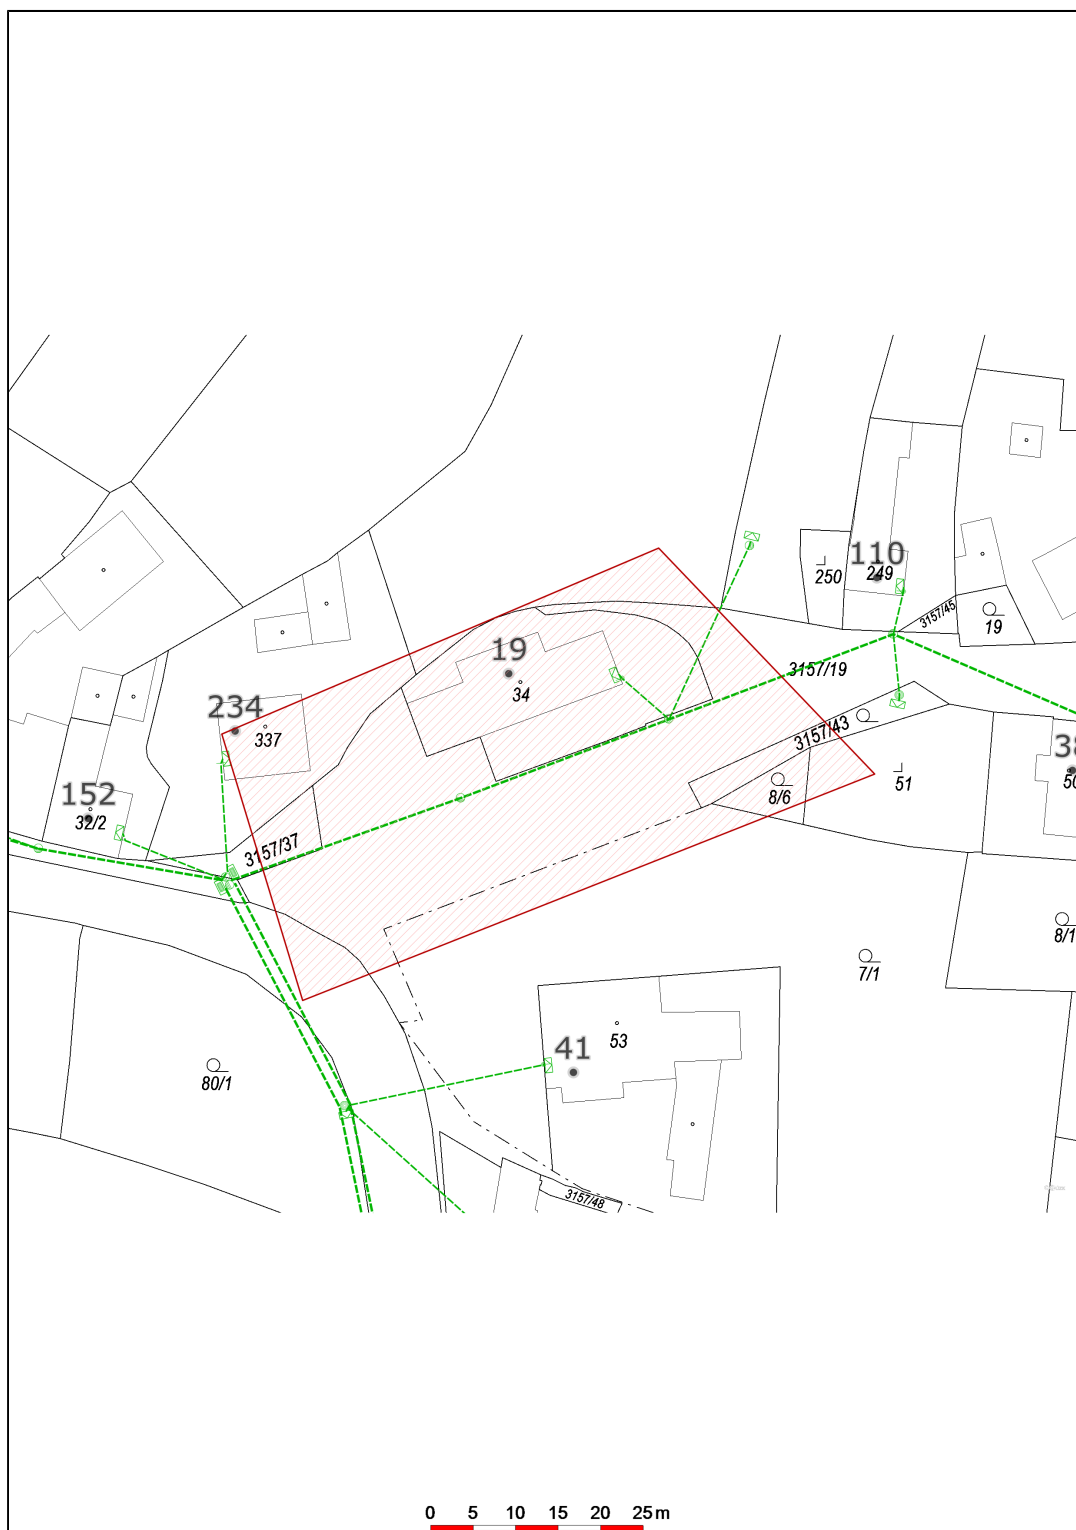

Datum 04.02.2025